


VÝCHODNÍ FASÁDA, ULICE MILADY HORÁKOVÉ, M 1:200

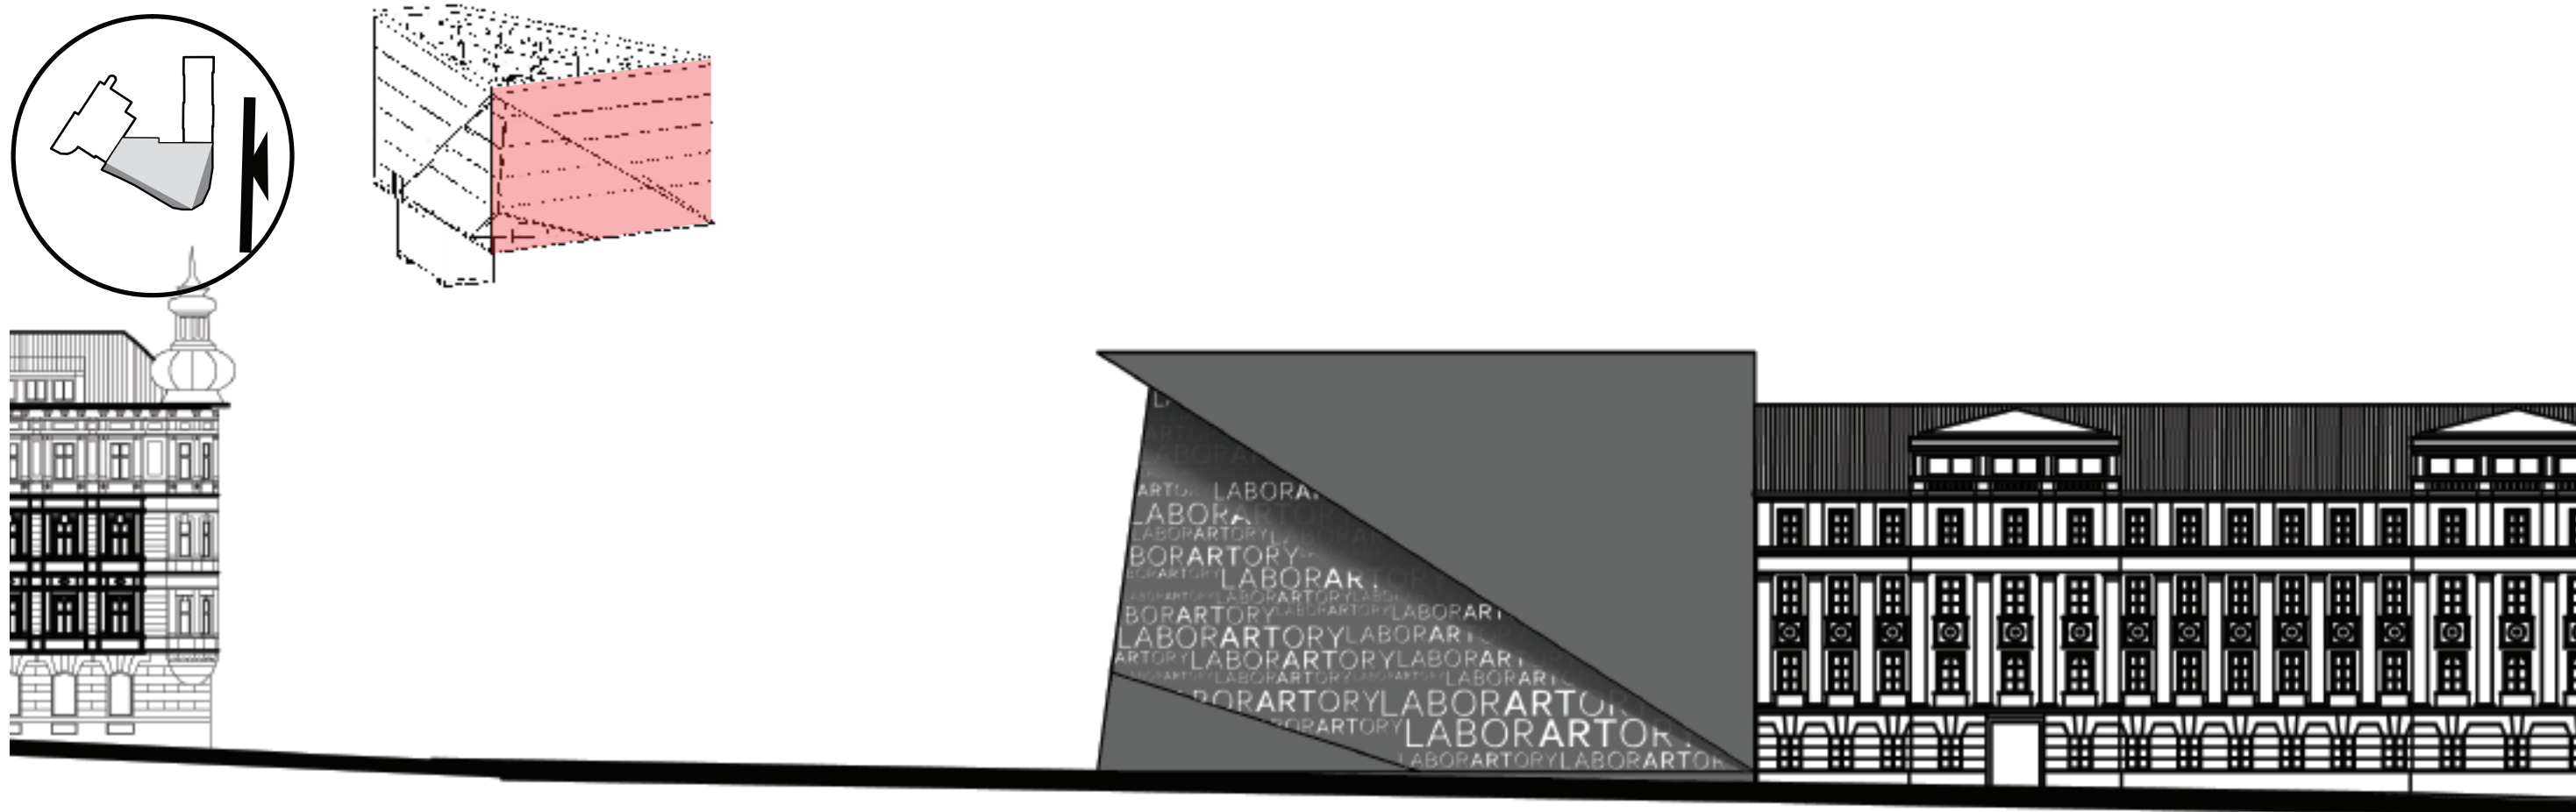

SEVERNÍ FASÁDA, ULICE KOLIŠTĚ, M 1:200

