


NÁROŽNÍ POHLED, ULICE MILADY HORÁKOVÉ, ULICE KOLIŠTĚ, M 1:200

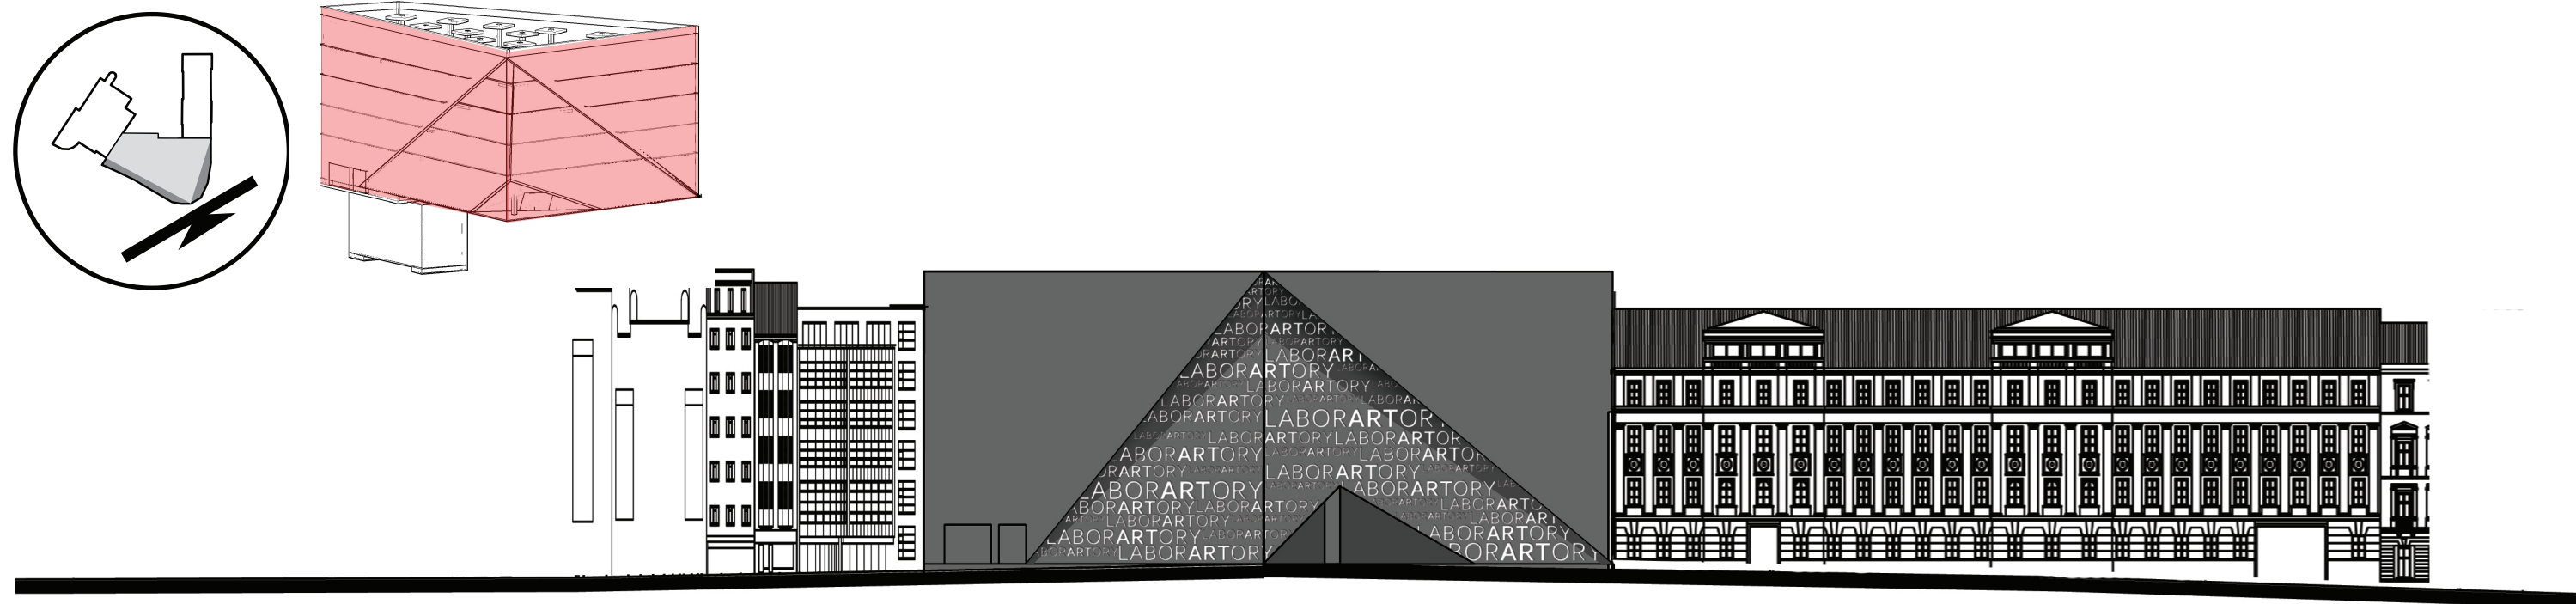

JIŽNÍ FASÁDA, POHLED Z VNITROBLOKU, M 1:200

