
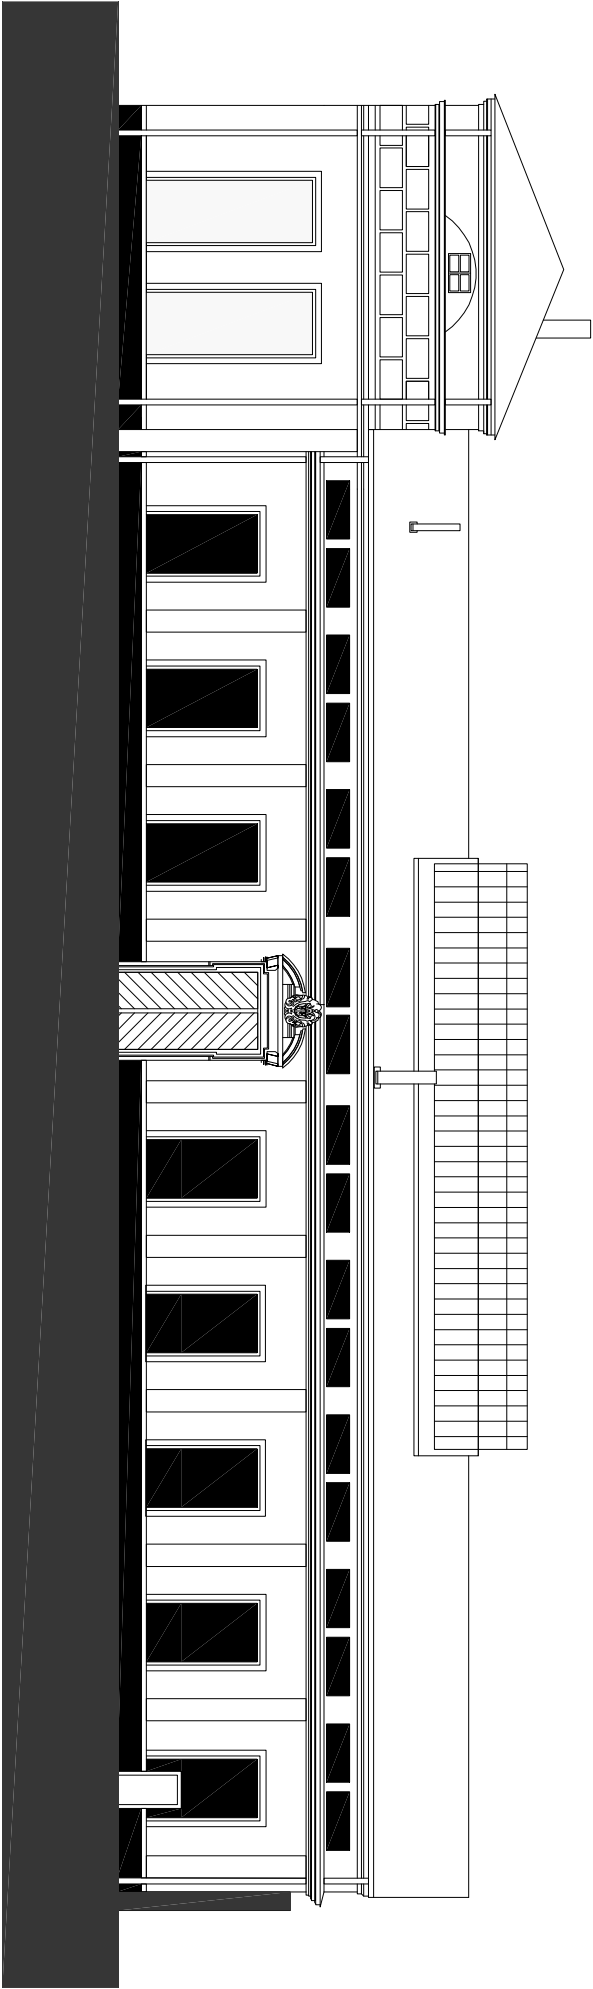


FASÁDA TEPLÉHO SKLENÍKA/POHLAD Z HOLANDSKEJ ZÁHRADY/

Pôvodné priečelie je vo väčšej miere zachované. Zmena je v oknách v prvom podlaží. Z pôvodných okien s parapetom 800mm som použila okná bez parapetu, pričom niektoré z nich sú dvere a slúžia ako vstupy.

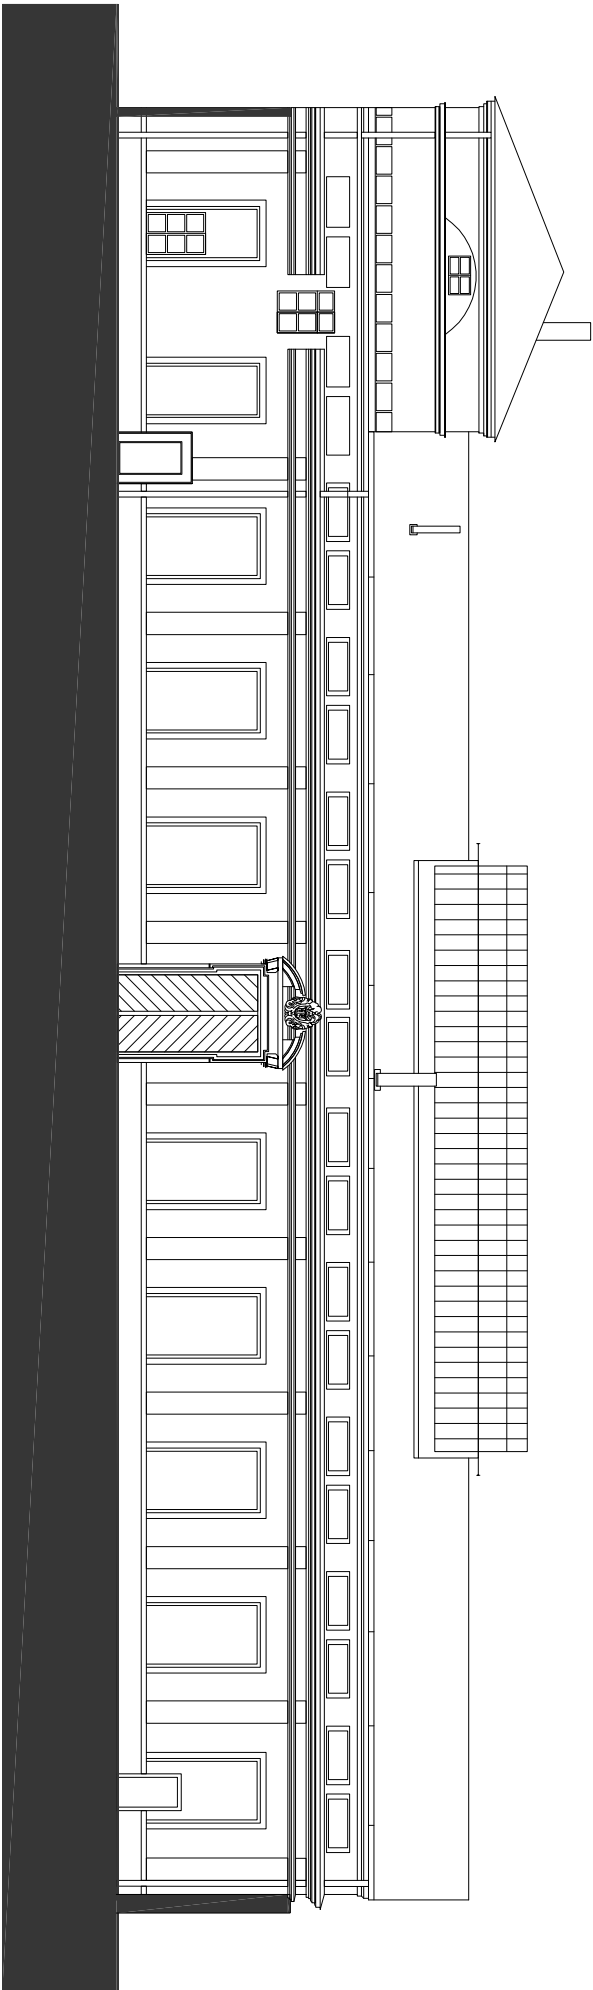

0 1 5

M1:200