


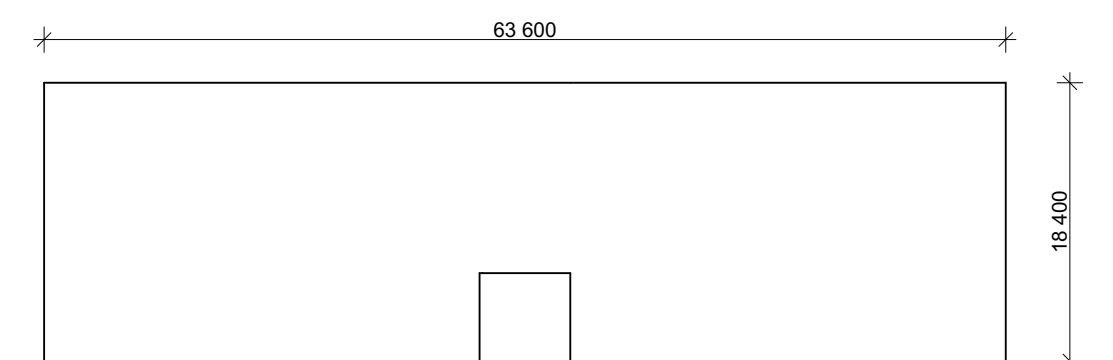


ZÁBRADLÍ A BEDNĚNÍ ČEL		
POPIS	ROZMĚRY	POČET KS
BEDNÍČÍ SLOUPEK 105		132
SLOUPEK ZÁBRADLÍ HSGP - 2		132
DŘEVĚNÁ DESKA ZÁBRADLÍ	120/30	353
DŘEVĚNÁ DESKA OKOPOVÁ	120/30	176,5 m
DESKA BEDNĚNÍ ČELA	220/30	176,5 m

DETAIL BEDNĚNÍ



Vedoucí DP: Ing. Boris Biely		Vypracoval: Bc. Roman Hirsch			
Ústav technologie, mechanizace a řízení staveb					
Akce:		Administrativní budova s provozními sklady		Datum: 10. 1. 2020	
				Měřítko: 1:50	
DIPLOMOVÁ PRÁCE				Formát: A1	
				Rok: 2019/2020	
Obsah:		VÝKRES BEDNĚNÍ		Č. výkresu: P5	