
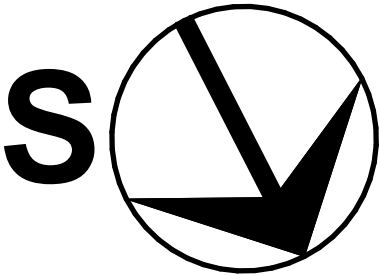


PŮDORYS 1.P.P.

M: 1:100

LEGENDA MÍSTNOSTÍ

Č.M.	NÁZEV MÍSTNOSTI	PLOCHA (m2)
1S.01	CHODBA	14,71
1S.02	SCHODIŠTĚ	7,09
1S.03	SKLAD	5,71
1S.04	PRÁDELNA	10,96
1S.05	SKLAD	28,31
1S.06	TECHNICKÁ MÍSTNOST	19,48
		86,25 m²

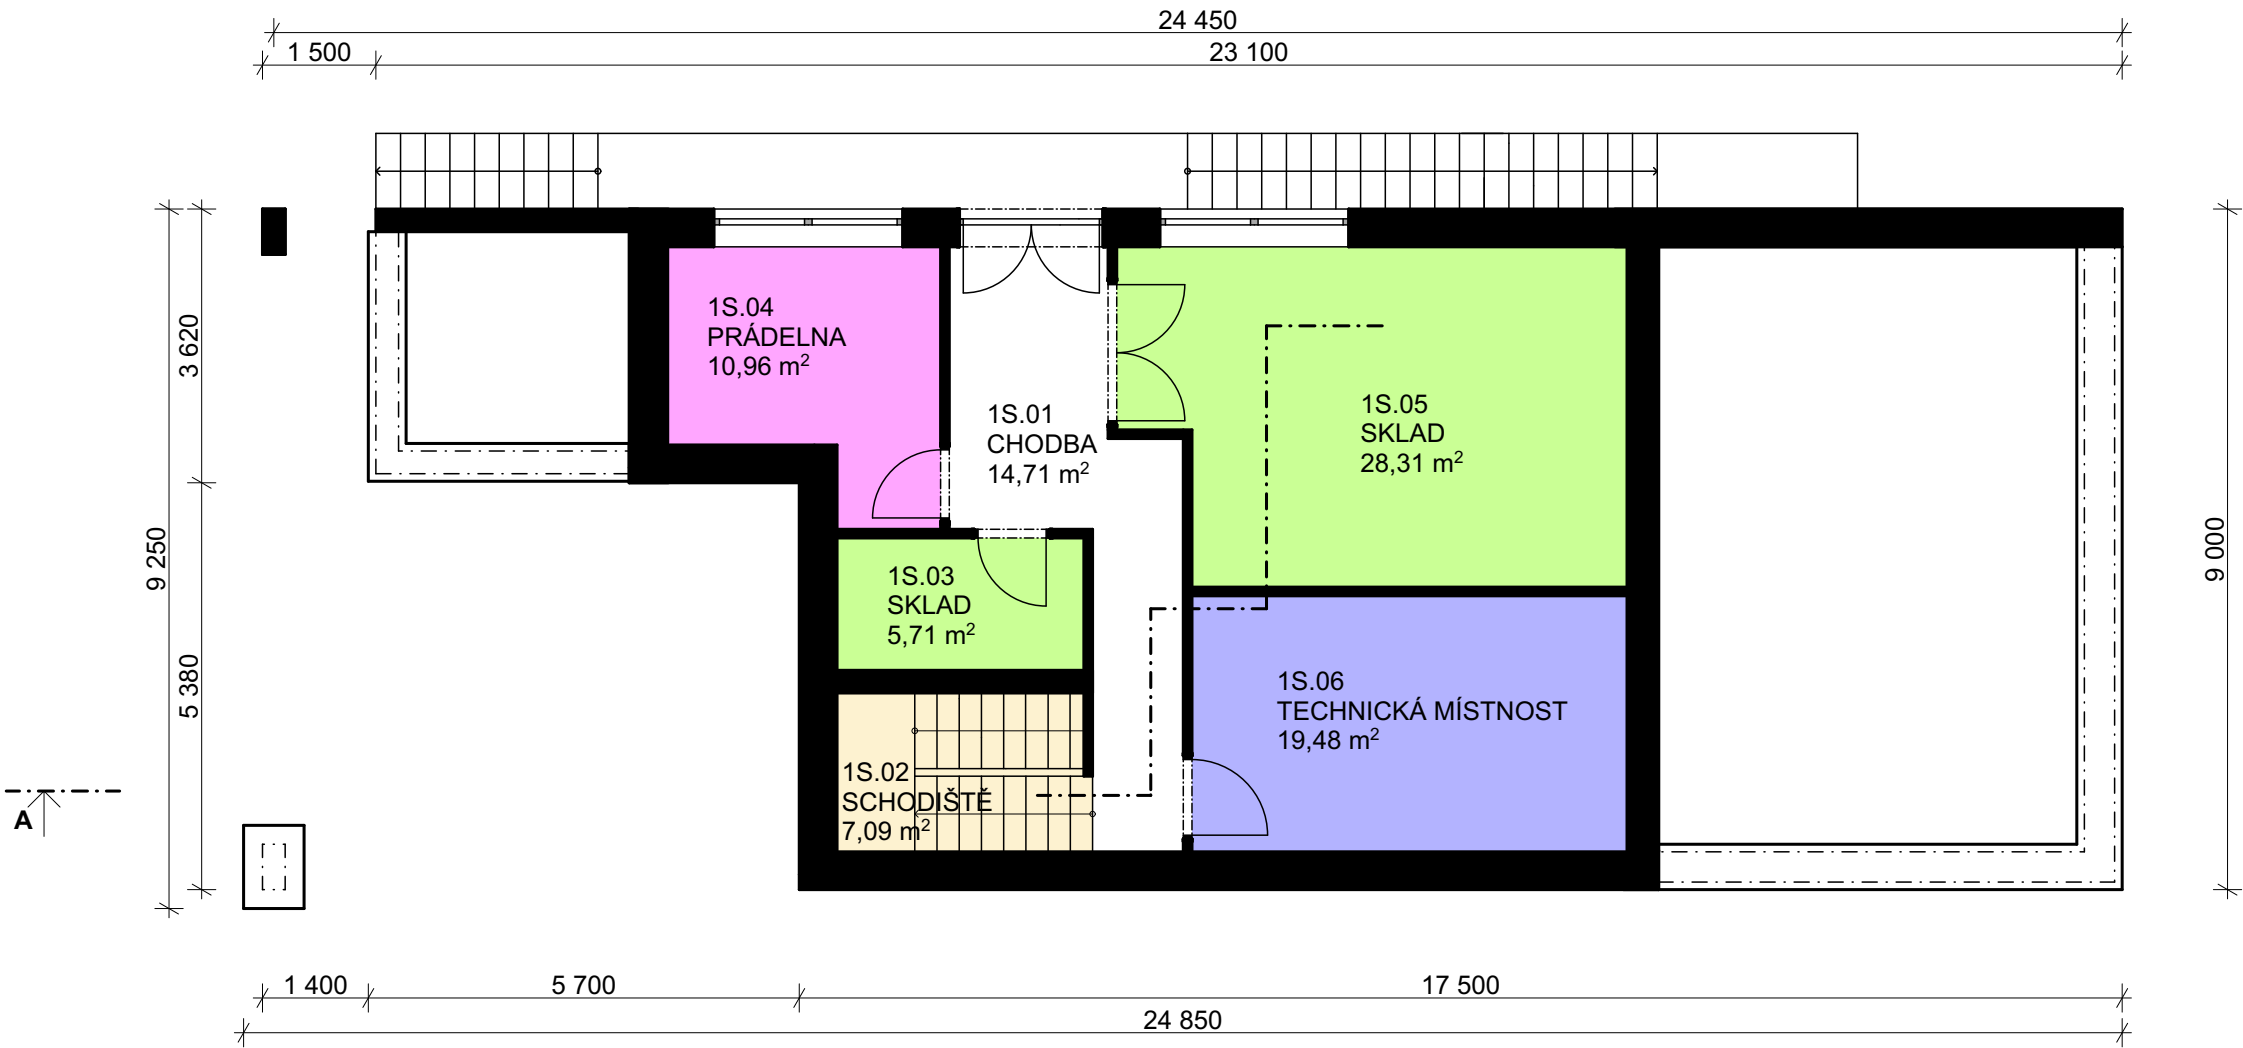

0,000 = 241,400 m. n. m., B.p.v. / SOUŘADNICOVÝ SYSTÉM S-JTSK

PŘEDMĚT	BAKALÁŘSKÁ PRÁCE		<div><div>T</div><div>FAKULTA STAVEBNÍ Ústav pozemního stavitelství</div></div>	
VYPRACOVAL	LUKÁŠ STAŇO			
VEDOUCÍ PRÁCE	doc. Ing. KAREL ŠUHAJDA Ph.D.			
STAVEBNÍK	JAN NOVÁK			
MÍSTO STAVBY	CHLUMEC NAD CIDLINOOU, NA VÝSLUNÍ K. Ú. CHLUMEC NAD CIDLINOOU [651800], ČÍSLO STAVEBNÍ PARCELY 533/14			
NÁZEV STAVBY	RODINNÝ DŮM			
STAVEBNÍ OBJEKT	SO.01 RODINNÝ DŮM		FORMÁT	2 x A4
ČÁST	STUDIJNÍ A PŘÍPRAVNÉ PRÁCE		DATUM	5/2023
OBSAH:	PŮDORYS 1.P.P.		STUPEŇ PD	STUDIE
			MEŘÍTKO	Č. VÝKRESU
			1:100	S.01