



PŮDORYS 1.N.P.

M: 1:100

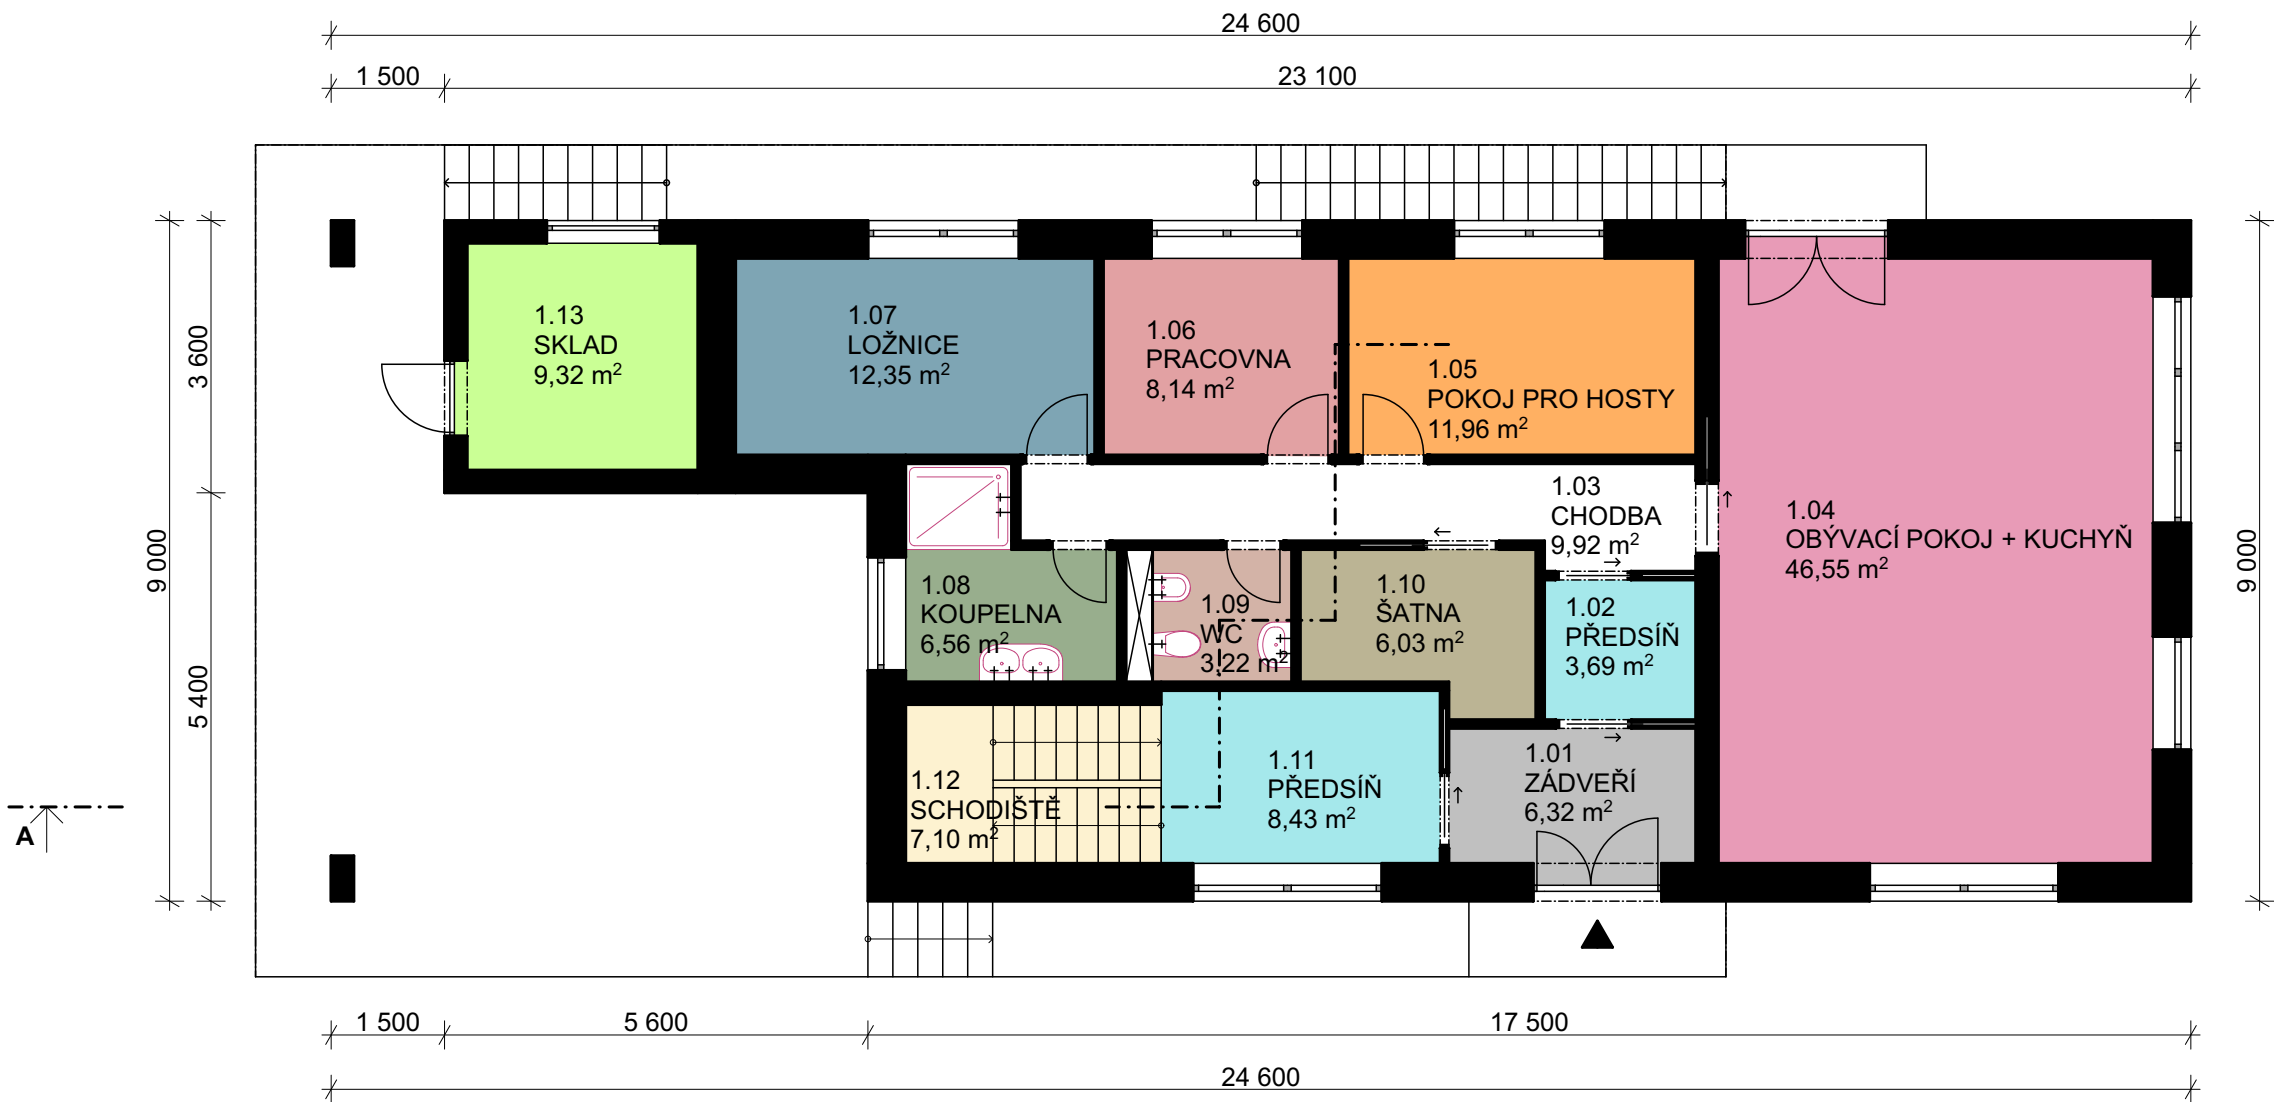

LEGENDA MÍSTNOSTÍ

Č.M.	NÁZEV MÍSTNOSTI	PLOCHA (m2)
1.01	ZÁDVEŘÍ	6,32
1.02	PŘEDSÍŇ	3,69
1.03	CHODBA	9,92
1.04	OBÝVACÍ POKOJ + KUCHYŇ	46,55
1.05	POKOJ PRO HOSTY	11,96
1.06	PRACOVNA	8,14
1.07	LOŽNICE	12,35
1.08	KOUPELNA	6,56
1.09	WC	3,22
1.10	ŠATNA	6,03
1.11	PŘEDSÍŇ	8,43
1.12	SCHODIŠTĚ	7,10
1.13	SKLAD	9,32
		139,60 m²

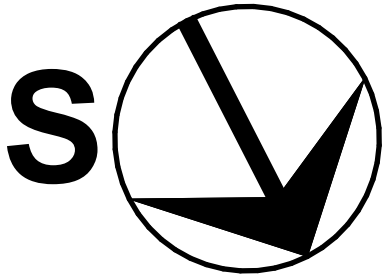

0,000 = 241,400 m. n. m., B.p.v. / SOUŘADNICOVÝ SYSTÉM S-JTSK

PŘEDMĚT	BAKALÁŘSKÁ PRÁCE		<div><div>T</div><div>FAKULTA STAVEBNÍ Ústav pozemního stavitelství</div></div>
VYPRACOVAL	LUKÁŠ STAŇO		
VEDOUCÍ PRÁCE	doc. Ing. KAREL ŠUHAJDA Ph.D.		
STAVEBNÍK	JAN NOVÁK		
MÍSTO STAVBY	CHLUMEC NAD CIDLINOU, NA VÝSLUNÍ K. Ú. CHLUMEC NAD CIDLINOU [651800], ČÍSLO STAVEBNÍ PARCELY 533/14		
NÁZEV STAVBY	RODINNÝ DŮM		
STAVEBNÍ OBJEKT	SO.01 RODINNÝ DŮM		FORMÁT2 x A4
ČÁST	STUDIJNÍ A PŘÍPRAVNÉ PRÁCE		DATUM5/2023
OBSAH:	PŮDORYS 1.N.P.		STUPEŇ PDSTUDIE
			MEŘÍTKO1:100
			Č. VÝKRESUS.02