



PŮDORYS 2.N.P.

M: 1:100

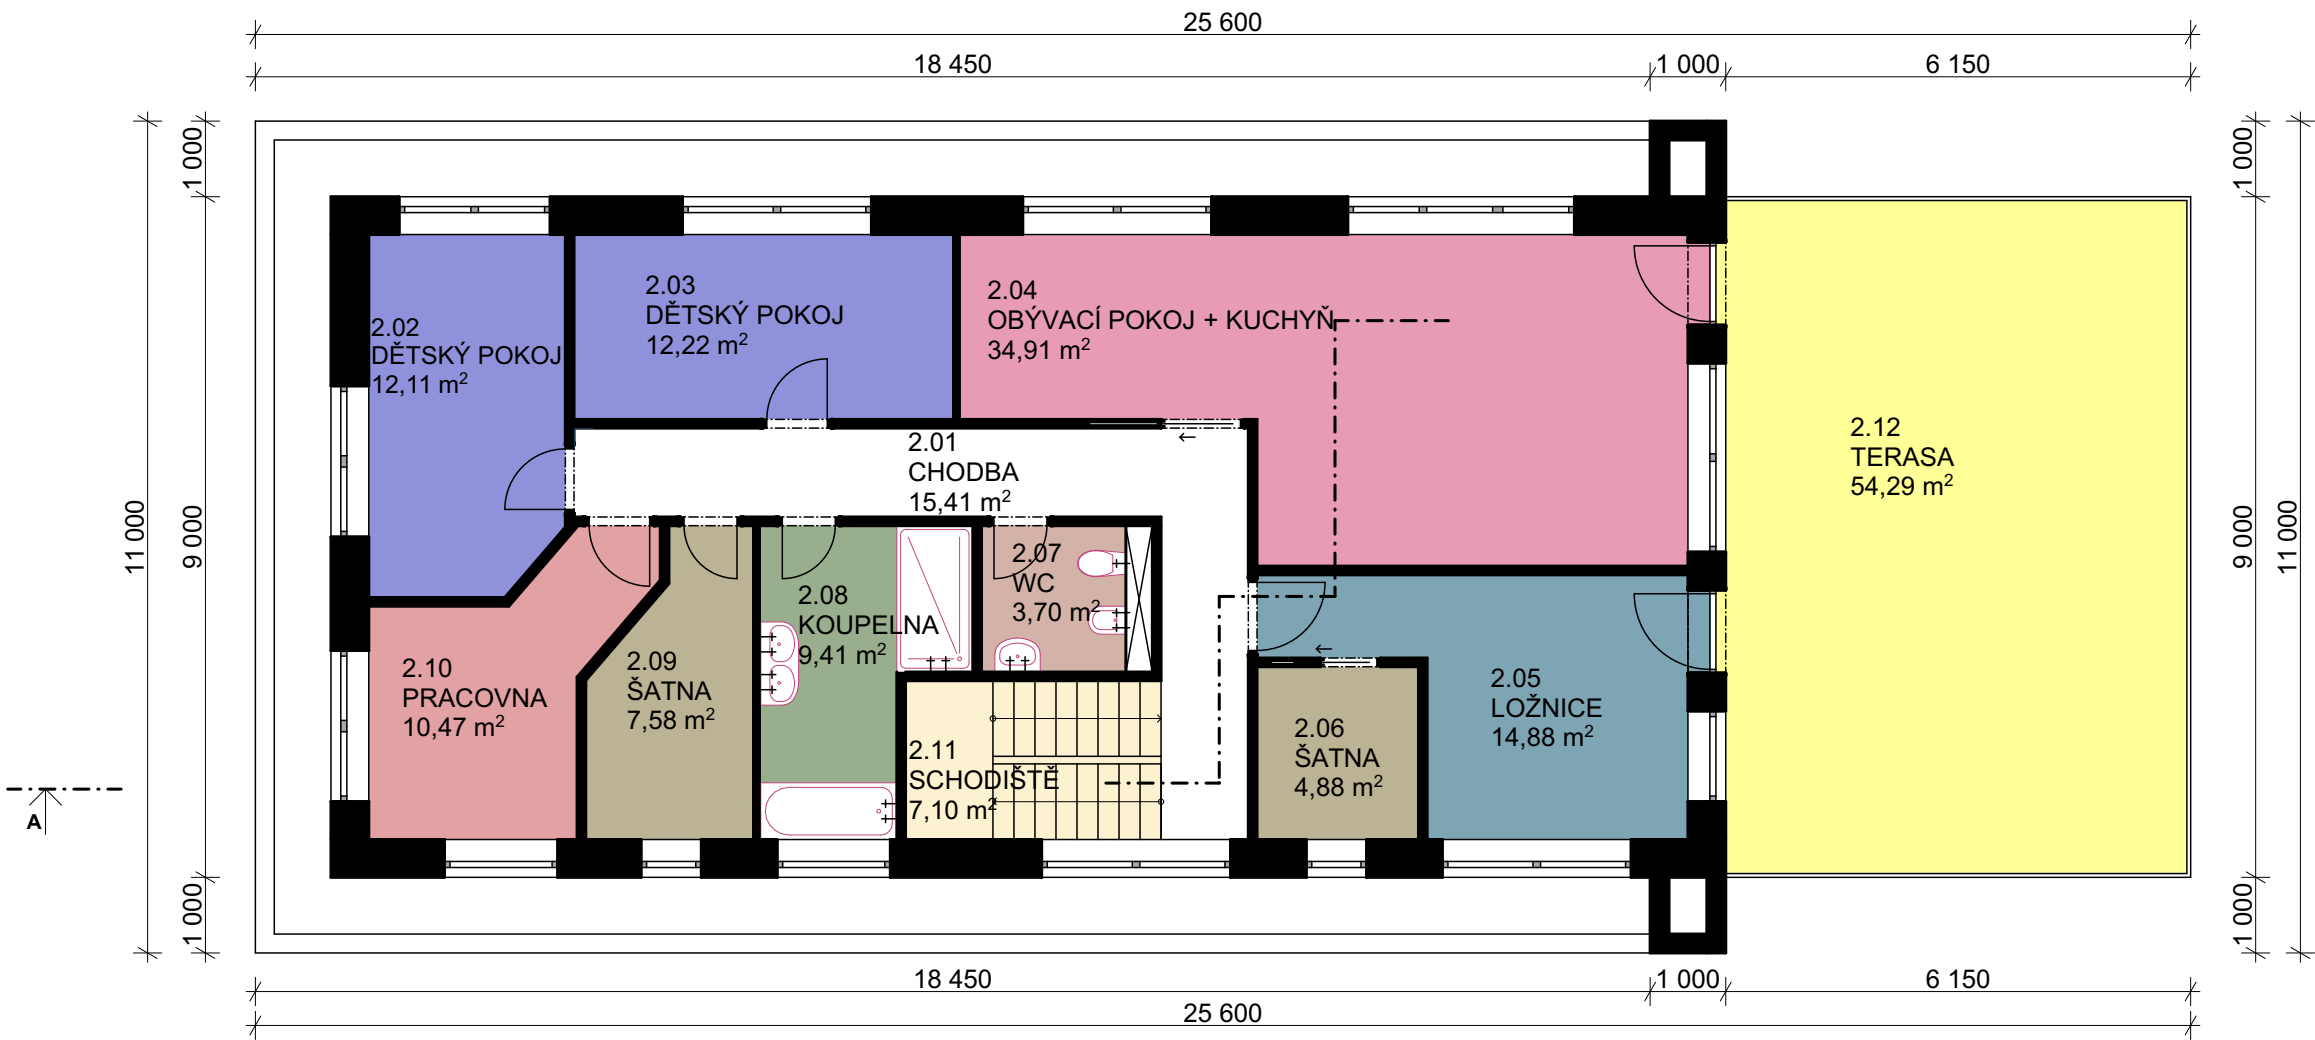

LEGENDA MÍSTNOSTÍ

Č.M.	NÁZEV MÍSTNOSTI	PLOCHA (m2)
2.01	CHODBA	15,41
2.02	DĚTSKÝ POKOJ	12,11
2.03	DĚTSKÝ POKOJ	12,22
2.04	OBÝVACÍ POKOJ + KUCHYŇ	34,91
2.05	LOŽNICE	14,88
2.06	ŠATNA	4,88
2.07	WC	3,70
2.08	KOUPELNA	9,41
2.09	ŠATNA	7,58
2.10	PRACOVNA	10,47
2.11	SCHODIŠTĚ	7,10
2.12	TERASA	54,58
		187,25 m²

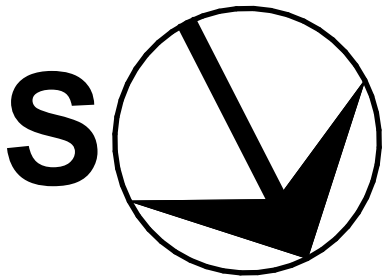

0,000 = 241,400 m. n. m., B.p.v. / SOUŘADNICOVÝ SYSTÉM S-JTSK

PŘEDMĚT	BAKALÁŘSKÁ PRÁCE		<div><div>T</div><div>FAKULTA STAVEBNÍ Ústav pozemního stavitelství</div></div>	
VYPRACOVAL	LUKÁŠ STAŇO			
VEDOUCÍ PRÁCE	doc. Ing. KAREL ŠUHAJDA Ph.D.			
STAVEBNÍK	JAN NOVÁK			
MÍSTO STAVBY	CHLUMEC NAD CIDLINOÚ, NA VÝSLUNÍ K. Ú. CHLUMEC NAD CIDLINOÚ [651800], ČÍSLO STAVEBNÍ PARCELY 533/14			
NÁZEV STAVBY	RODINNÝ DŮM		FORMÁT	2 x A4
STAVEBNÍ OBJEKT	SO.01 RODINNÝ DŮM		DATUM	5/2023
ČÁST	STUDIJNÍ A PŘÍPRAVNÉ PRÁCE		STUPEŇ PD	STUDIE
OBSAH:	PŮDORYS 2.N.P.		MEŘÍTKO 1:100	Č. VÝKRESU S.03