


ŘEZ A - A'

M: 1:100

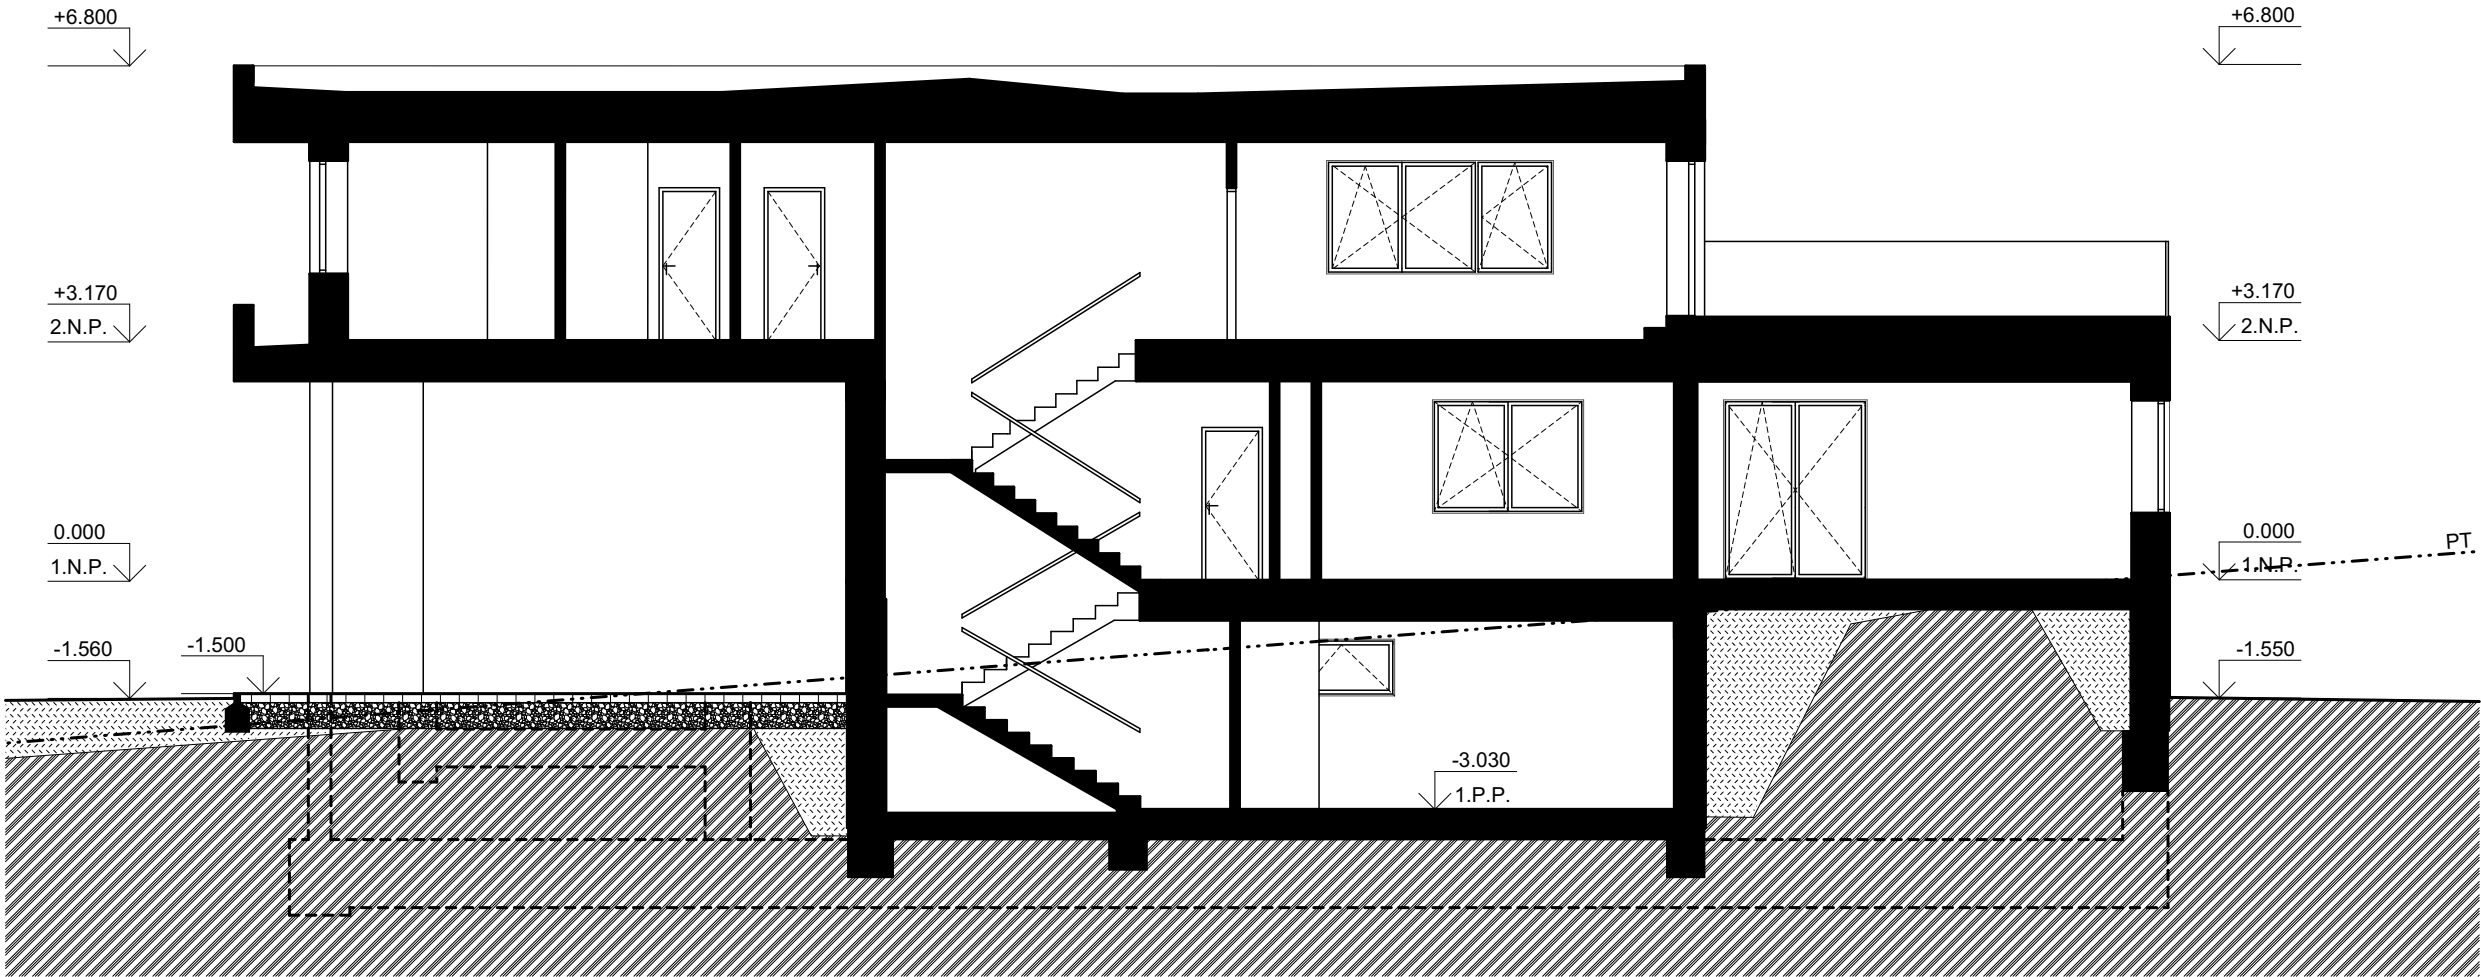

0,000 = 241,400 m. n. m., B.p.v. / SOUŘADNICOVÝ SYSTÉM S-JTSK

PŘEDMĚT	BAKALÁŘSKÁ PRÁCE		<div><div>T</div><div>FAKULTA STAVEBNÍ Ústav pozemního stavitelství</div></div>
VYPRAC OVAL	LUKÁŠ STAŇO		
VEDOUCÍ PRÁCE	doc. Ing. KAREL ŠUHAJDA Ph.D.		
STAVEBNÍK	JAN NOVÁK		
MÍSTO STAVBY	CHLUMEC NAD CIDLINOU, NA VÝSLUNÍ K. Ú. CHLUMEC NAD CIDLINOU [651800], ČÍSLO STAVEBNÍ PARCELY 533/14		
NÁZEV STAVBY	RODINNÝ DŮM		
STAVEBNÍ OBJEKT	SO.01 RODINNÝ DŮM	FORMÁT	2 x A4
ČÁST	STUDIJNÍ A PŘÍPRAVNÉ PRÁCE	DATUM	5/2023
OBSAH:	ŘEZ A - A´	STUPEŇ PD	STUDIE
		MEŘÍTKO 1:100	Č. VÝKRESU S.04