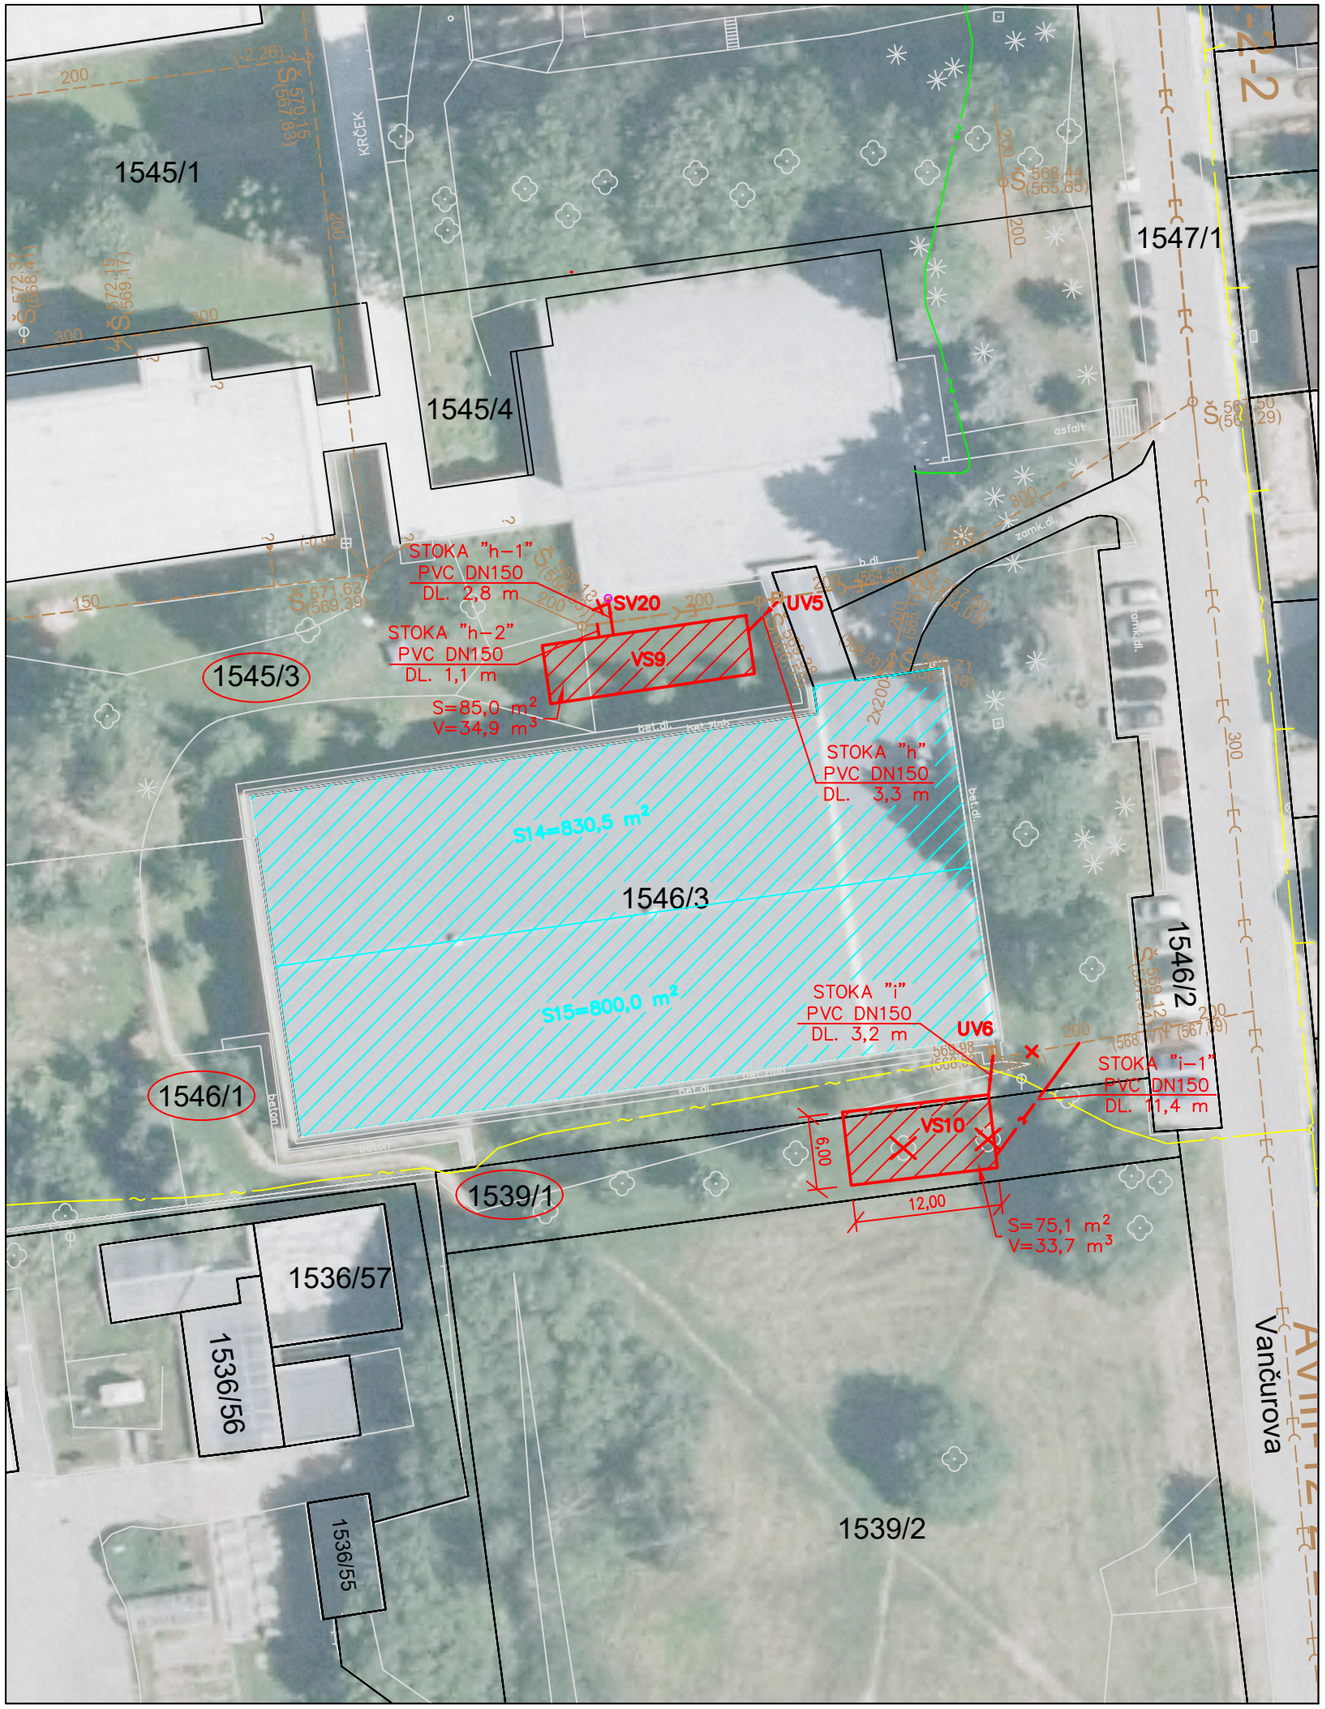

LEGENDA IS:

- STÁVAJÍCÍ KANALIZAČNÍ STOKA
- STÁVAJÍCÍ KANALIZAČNÍ PŘÍPOJKA
- STÁVAJÍCÍ KANALIZAČNÍ PŘÍPOJKA – KE ZRUŠENÍ
- NAVRŽENÁ DEŠŤOVÁ KANALIZACE
- STÁVAJÍCÍ SDK PODZEMNÍ
- STÁVAJÍCÍ EL. VEDENÍ NN PODZEMNÍ

LEGENDA KATASTRU NEMOVITOSTÍ:

- HRANICE ZPEVNĚNÝCH PLOCH
- HRANICE PARCEL
- STÁVAJÍCÍ REVIZNÍ ŠACHTA
- STÁVAJÍCÍ DEŠŤOVÁ VPUSŤ
- STROM
- STROM URČENÝ K PŘESAZENÍ ČI KÁCENÍ
- VEŘEJNÉ OSVĚTLENÍ
- XX/X PARCELA DOTČENÁ STAVBOU
- XX/X ČÍSLO PARCELY

LEGENDA OBJEKTŮ:

- NAVRŽENÝ PODZEMNÍ VSAKOVACÍ OBJEKT
- ODVODŇOVANÁ PLOCHA
- STÁVAJÍCÍ REVIZNÍ ŠACHTA NA KANALIZACI
- NAVRŽENÁ REVIZNÍ ŠACHTA NA KANALIZACI
- STÁVAJÍCÍ DEŠŤOVÁ VPUSŤ NA KANALIZACI
- STÁVAJÍCÍ DEŠŤOVÝ SVOD

POZNÁMKA:

UV...ULIČNÍ VPUSŤ
RŠ...REVIZNÍ ŠACHTA
VS...VSAKOVACÍ OBJEKT
SV...DEŠŤOVÝ SVOD

S

MAPOVÝ PODKLAD © ČESKÝ ÚŘAD ZEMĚMĚŘICKÝ A KATASTRÁLNÍ, WWW.CUZK.CZ
VÝŠKOVÝ SYSTÉM B.p.v. / SOUŘADNICOVÝ SYSTÉM S-JTSK

PŘEDMĚT	DIPLOMOVÁ PRÁCE
VYPRACOVAL	Bc. MICHAL NOVOTNÝ
VEDOUCÍ PRÁCE	prof. Ing. PETR HLAVÍNEK, CSc., MBA
MÍSTO STAVBY	TŘEŠŤ
NÁZEV PRÁCE	HOSPODAŘENÍ S DEŠŤOVOU VODOU V RÁMCI ZELENÉ INFRASTRUKTURY MĚST
OBSAH: SITUACE LOKALITY F	

VYSOKÉ UČENÍ TECHNICKÉ V BRNĚ FAKULTA STAVEBNÍ
AdMaS® POKROČILÉ STAVEBNÍ MATERIÁLY, KONSTRUKCE A TECHNOLOGIE

FORMÁT	2 A4
DATUM	15/01/2021
STUPEŇ PD	STS
MĚŘÍTKO	1:500
Č. VÝKRESU	07