

Legenda 1NP

HLAVNÍ BUDOVA	
1.01	Komerční jednotka
1.02	Komerční jednotka
1.03	Komerční jednotka
1.04	Obchodní paviš
1.05	Komerční jednotka
1.06	Komerční jednotka
1.07	Komerční jednotka
1.08	Komerční jednotka

m ²	148	73	73	375	73	73	73	73	73
	1.09	1.10	1.11	1.12	1.13	1.14	1.15	1.16	
	Komerční jednotka	Odpadová místnost	WC handicap	Kancelář správoce	Technická místnost	Odpadová místnost	Kolárna	Sklad zahradního nářadí	

m ²	296	17	11	40	27	9	24	27
	1.17	1.18	1.19	1.20	1.21	1.22	1.23	1.24
	Šatny	Kuchyň	Blat	Odpadní místnost	Výřeh	Zázemí blat	Kancelář	Úklid

m ²	100	64	160	7	5	7	8	2
	1.25	1.26	1.27	1.28	1.29	1.30	1.31	1.32
	Hala	Technická místnost	Nákladovna	Šatna ženy	Chodba	Šatna muži	WC	Recepce

m ²	978	35	35	37	36	37	9	35
	1.25	1.26	1.27	1.28	1.29	1.30	1.31	1.32
	Hala	Technická místnost	Nákladovna	Šatna ženy	Chodba	Šatna muži	WC	Recepce


m ²	35	23	97	63	20	10	4	24
	1.33	1.34	1.35	1.36	1.37	1.38	1.39	1.40
	Čtárna	Hygienické zázemí	Třída 2x	Společná část	Šatna	Vstupní část	Zadveři	Kuchyň

m ²	9	5	23
	1.41	1.42	1.43
	Přím	Skld	Hygienické zázemí




Legenda 2NP

2.01	Posilovna	347	2.13	WC handicap	5
2.02	Šatna ženy	23	2.14	Úkládová místnost	2
2.03	Šatna muži	23	2.15	Výťah	5
2.04	WC ženy	18	2.16	WC ženy	7
2.05	WC muži	13	2.17	WC muži	7
2.06	Byt 1+kk	71	2.18	Batna	108
2.07	Byt 3+kk	95	2.19	Sklad sálu	27
2.08	Vzduchotechnika	25	2.20	Záseň únikující	27
2.09	Technická místnost	27	2.21	Sál	169
2.10	Technologické záseň sálu	13	2.22	WC ženy	13
2.11	Technologické záseň sálu	15	2.23	WC muži	14
2.12	Technologické záseň sálu	13	2.24	Schodiště, chodby	179

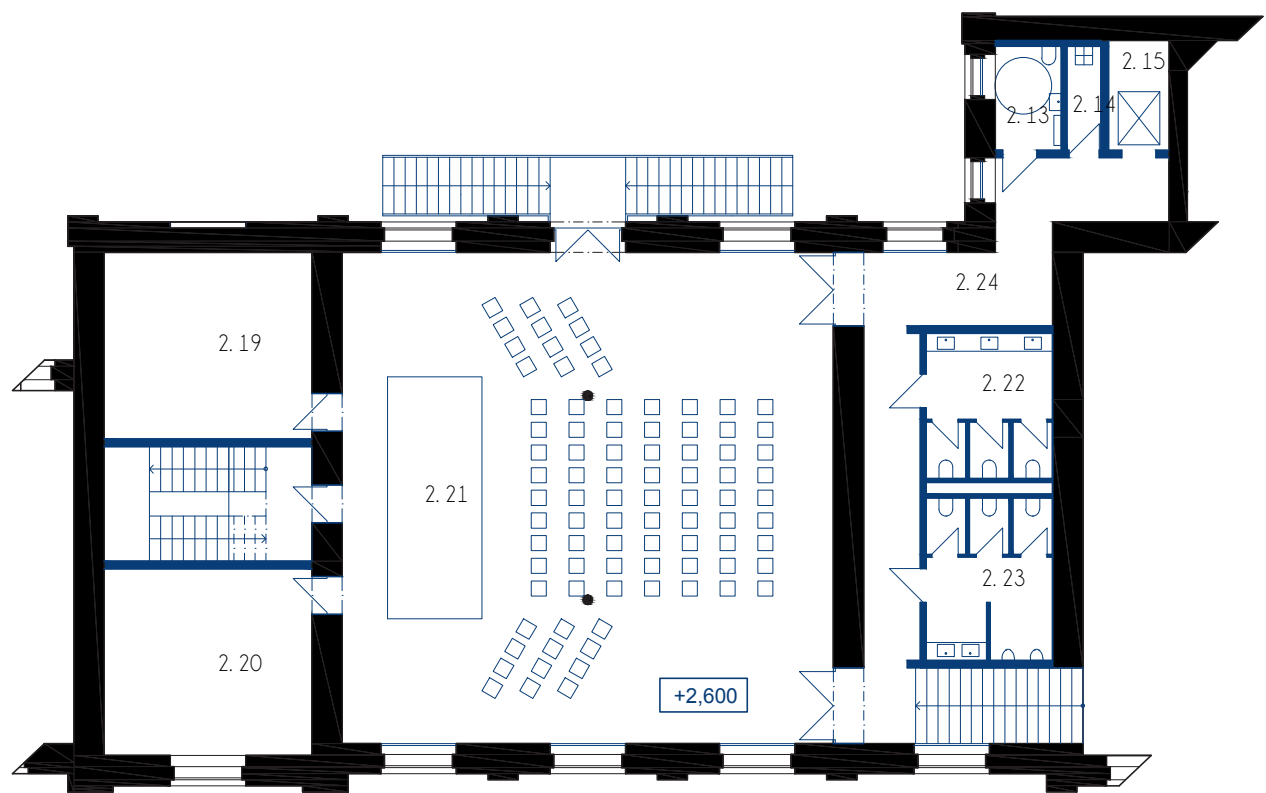


Legenda 3NP

3.01	Záseň trenérů	26	3.11	Recepce	23
3.02	Kancelář posilovny	21	3.12	Zóna týmové práce	76
3.03	Kóje k bytům 4x	6	3.13	Jednací místnost	20
3.04	Byt 1+kk	71	3.14	Jednací místnost	39
3.05	Byt 3+kk	95	3.15	WC handicap	5
3.06	Relaxační zóna	28	3.16	Úkládová místnost	2
3.07	Tichá zóna	29	3.17	Výťah	5
3.08	Pracovní zóna	173	3.18	WC ženy	7
3.09	Jednací zálouží	19	3.19	WC muži	7
3.10	Kuchyně	34	3.20	Schodiště, chodby	91

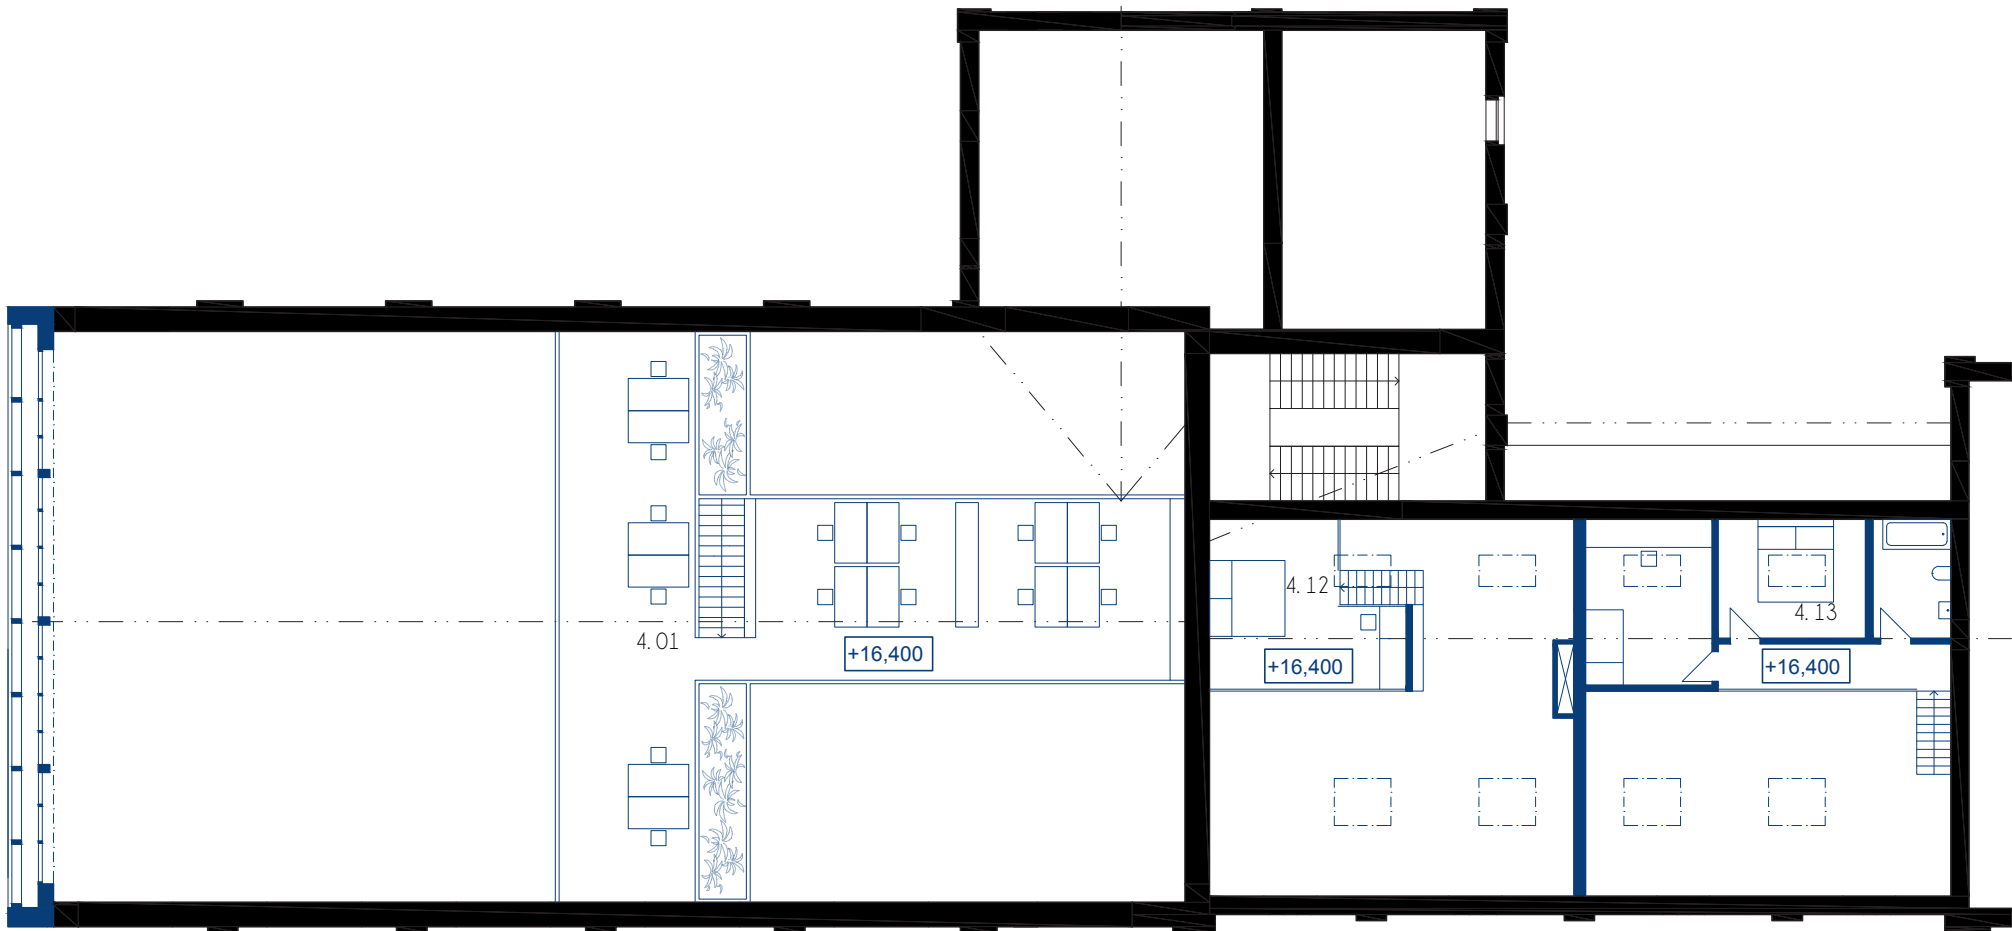


Legenda 4NP

4.01	Open space pracoviště	308	4.14	Terasa 2x	30
4.02	Jednací zálouží	22	4.15	Šatna dlna	180
4.03	Kancelář vedoucího	15	4.16	Mýcí zóna	17
4.04	Tisk	19	4.17	Kuchyně	40
4.05	Recepce	47	4.18	Recepce	35
4.06	Jednací místnost	34	4.19	Tisk - 3D tisk, plošný, tiskárny	47
4.07	Relax zóna + kuchyně	66	4.20	Pracovní stoly - dlna	70
4.08	Sklad	8	4.21	WC Handicap	5
4.09	Severovlna	5	4.22	Úkládová místnost	2
4.10	WC Kus	20	4.23	Výťah	5
4.11	WC Ženy	14	4.24	WC ženy	7
4.12	Byt 2+kk	118	4.25	WC muži	7
4.13	Byt 3+kk	140	4.26	Schodiště, chodby	138

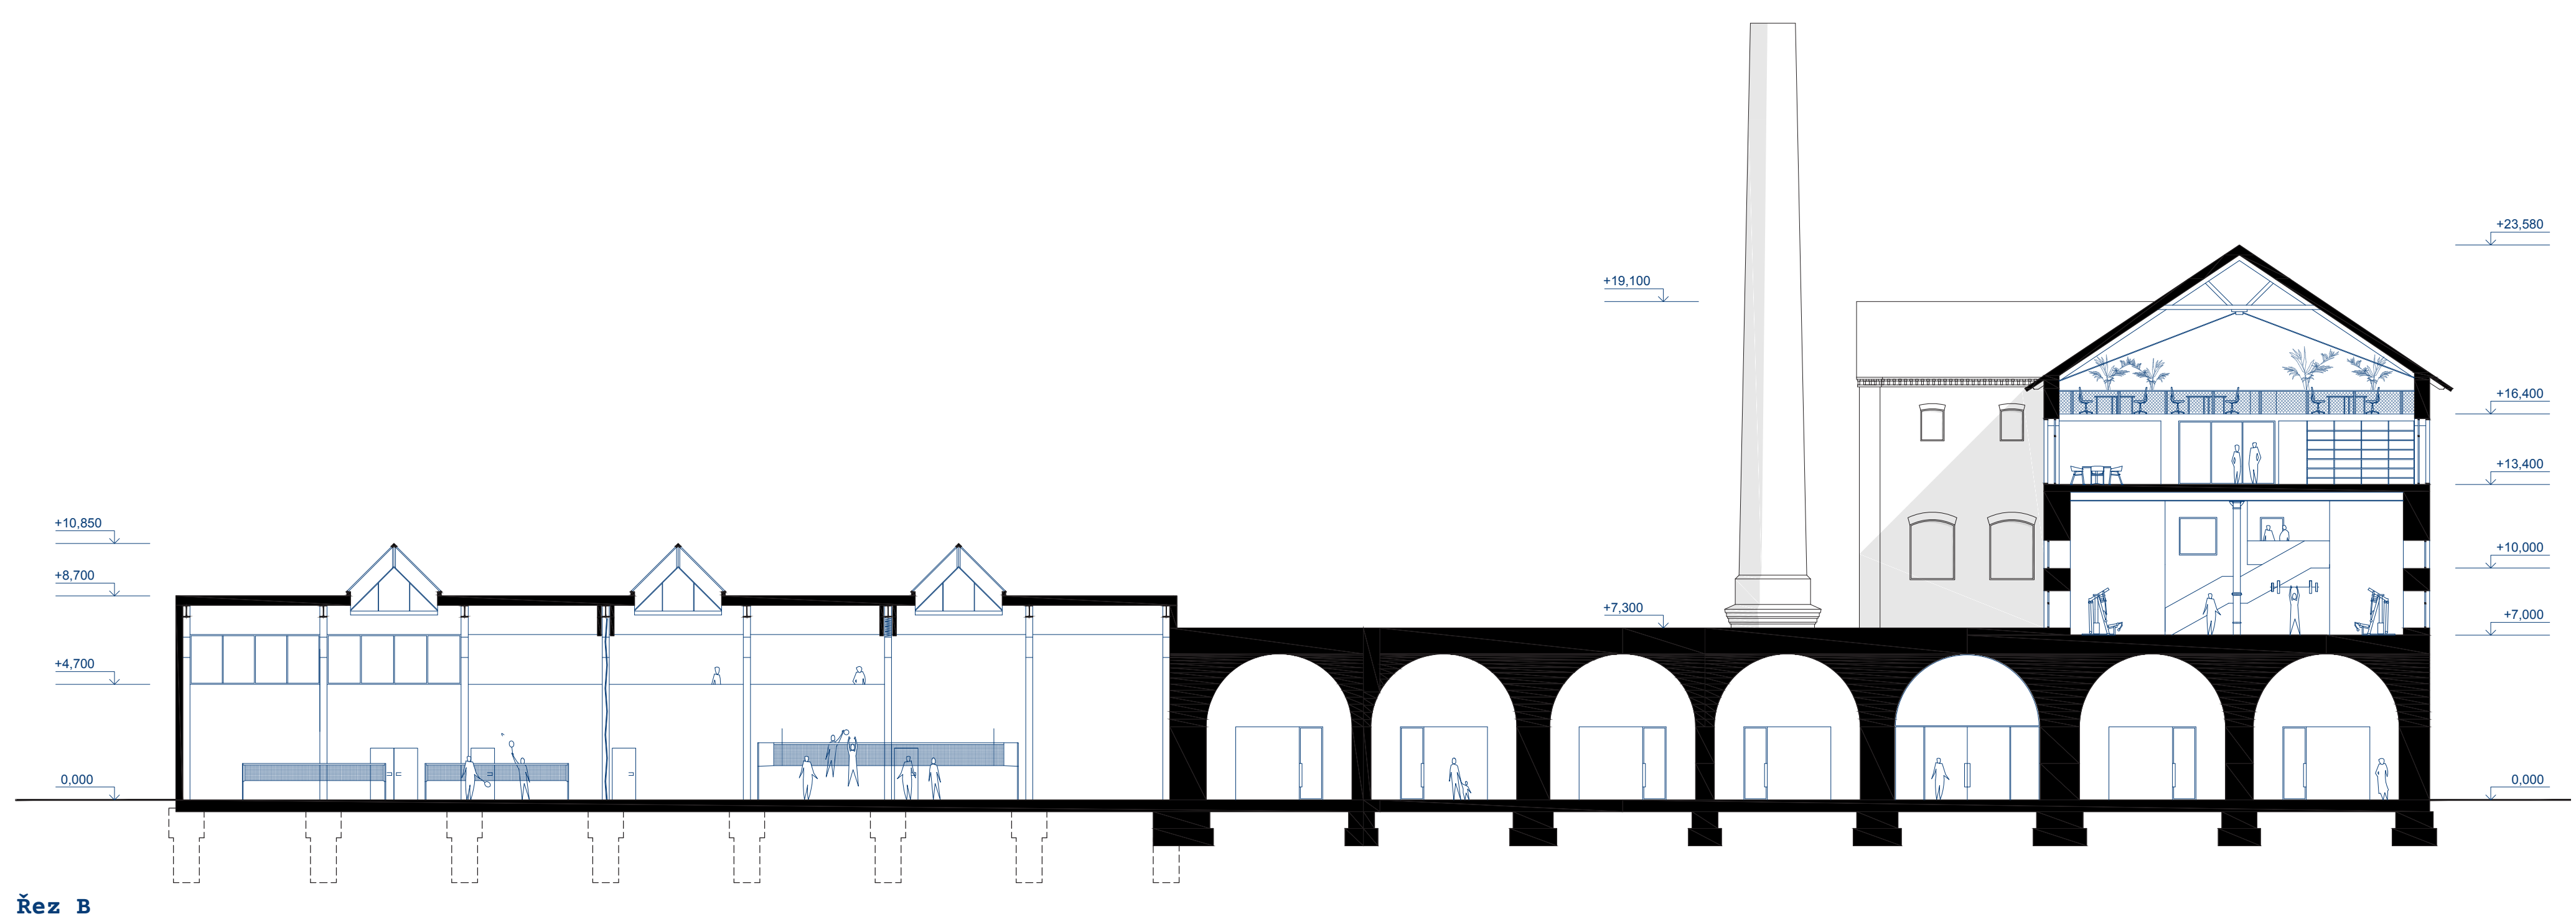

Řez B

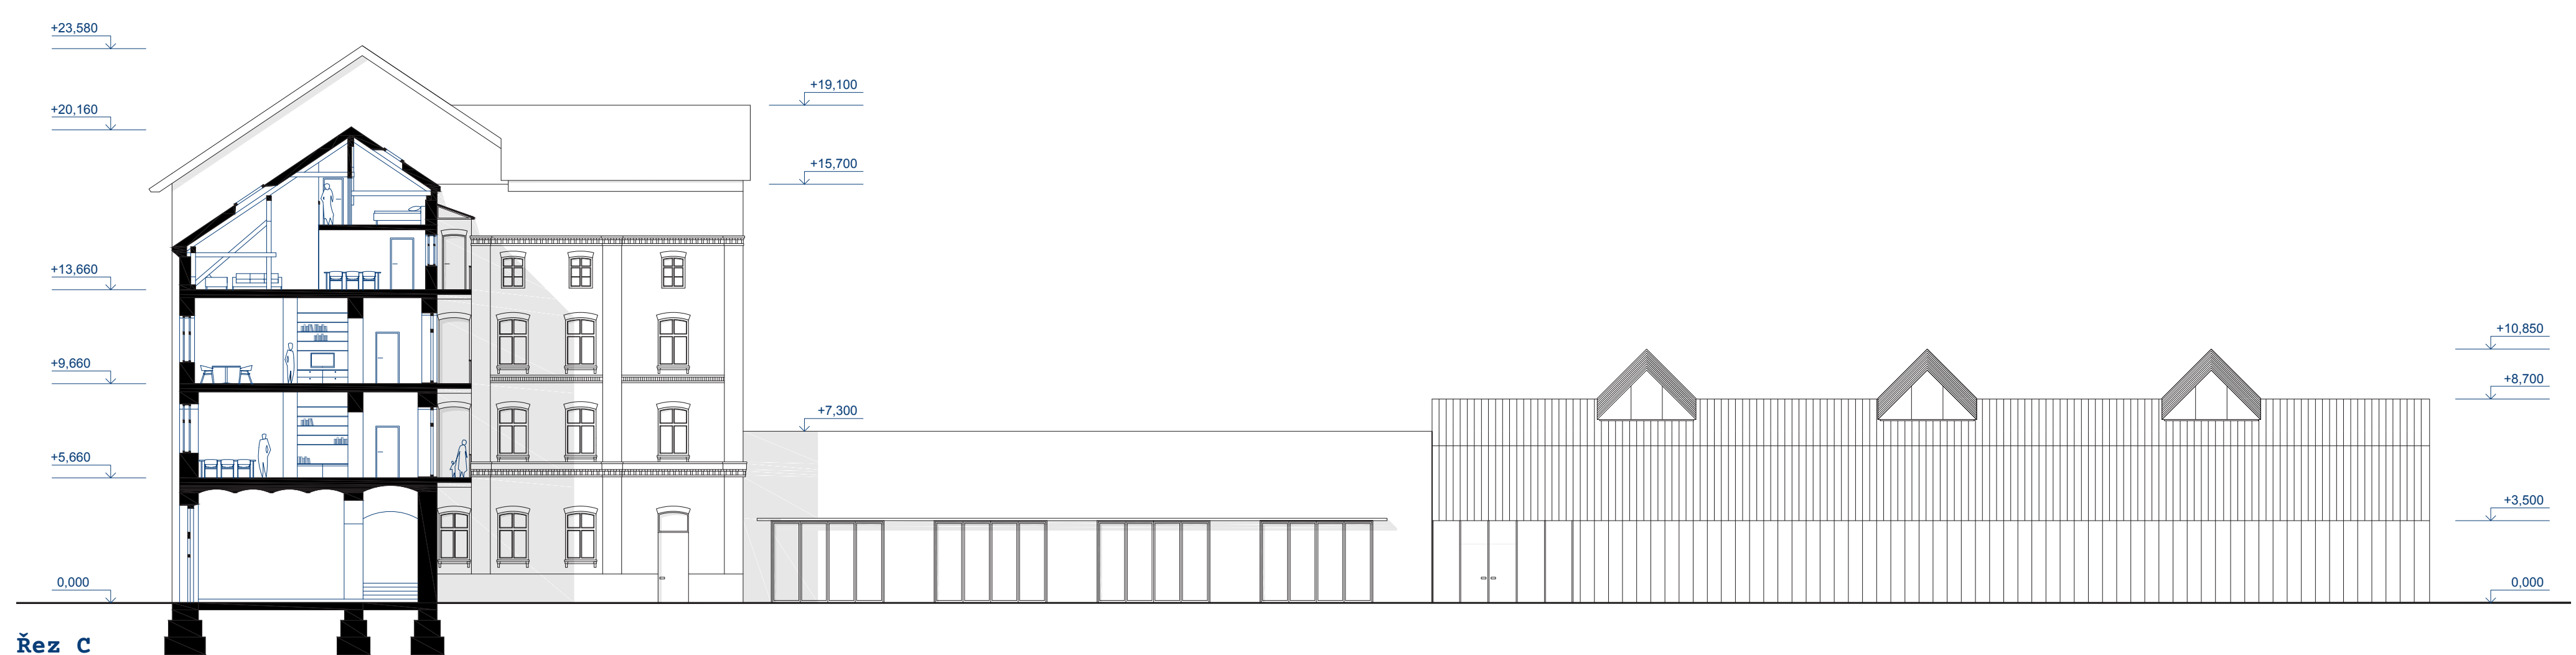

Řez C



Pohled JZ

