



STUDENTI SOBĚ - STUDENTSKÉ CENTRUM POŘÍČÍ


ŘEZ PODÉLNÝ A - A'

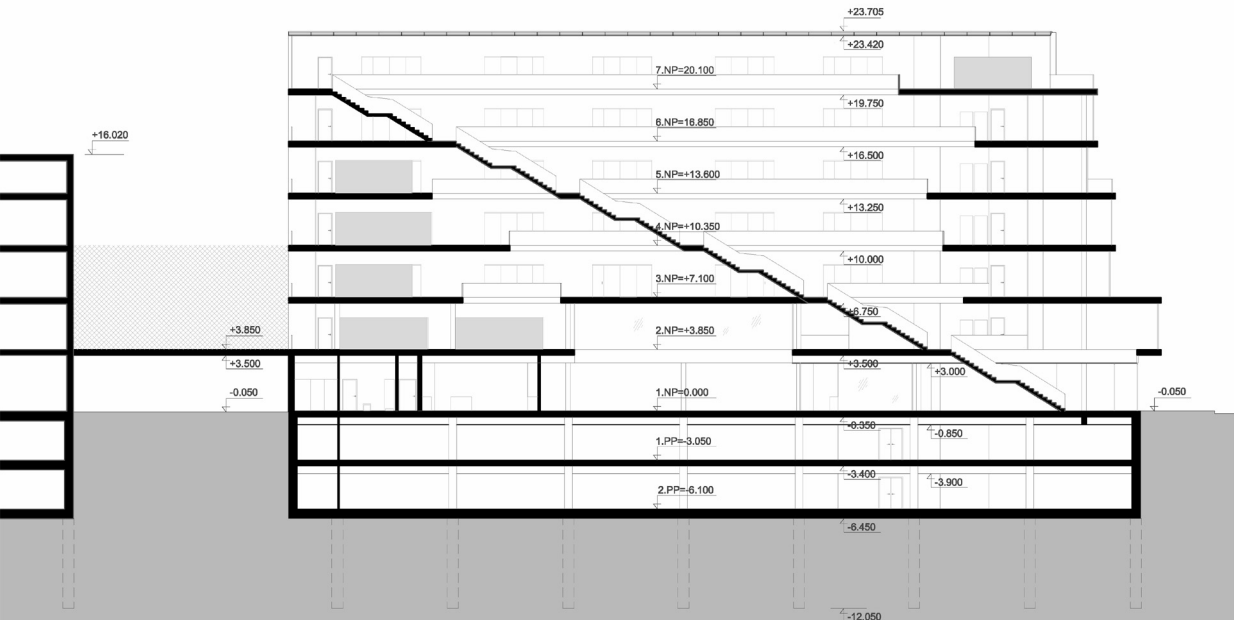


ŘEZ PŘÍČNÝ B - B'

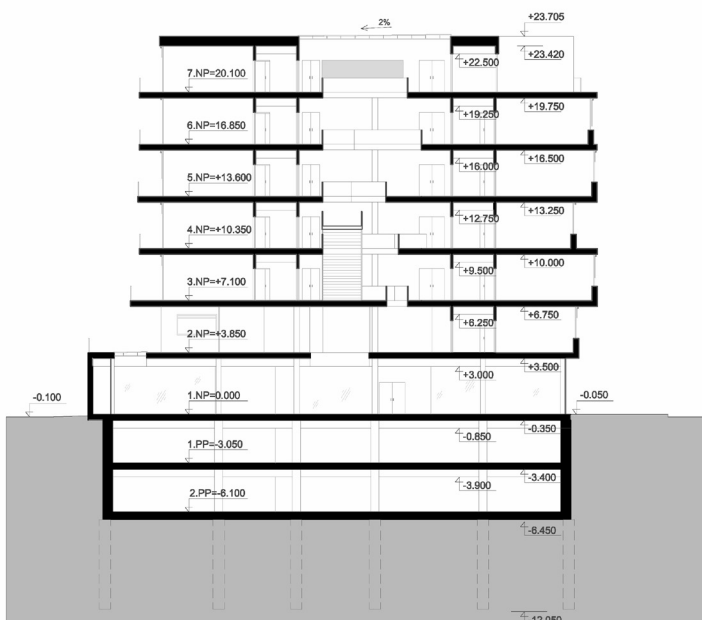


KONSTRUKČNÍ SCHÉMA

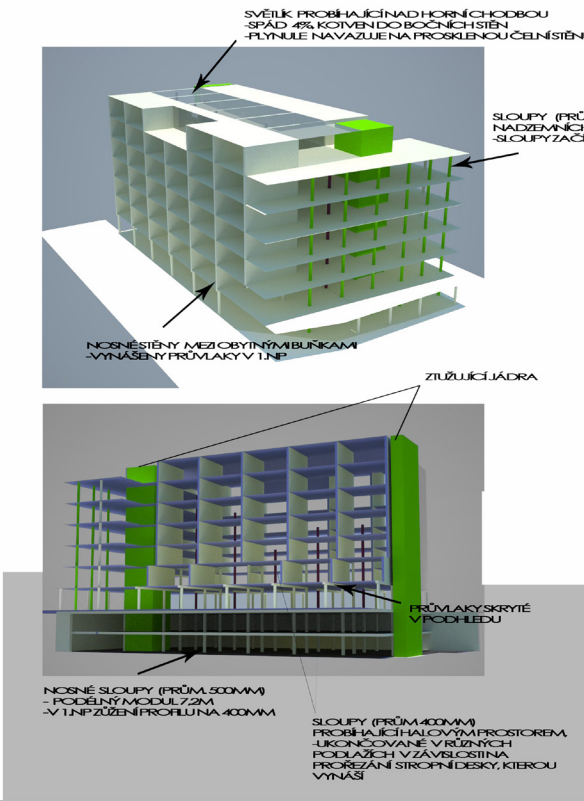

ŘEZ FASÁDOU 1:50

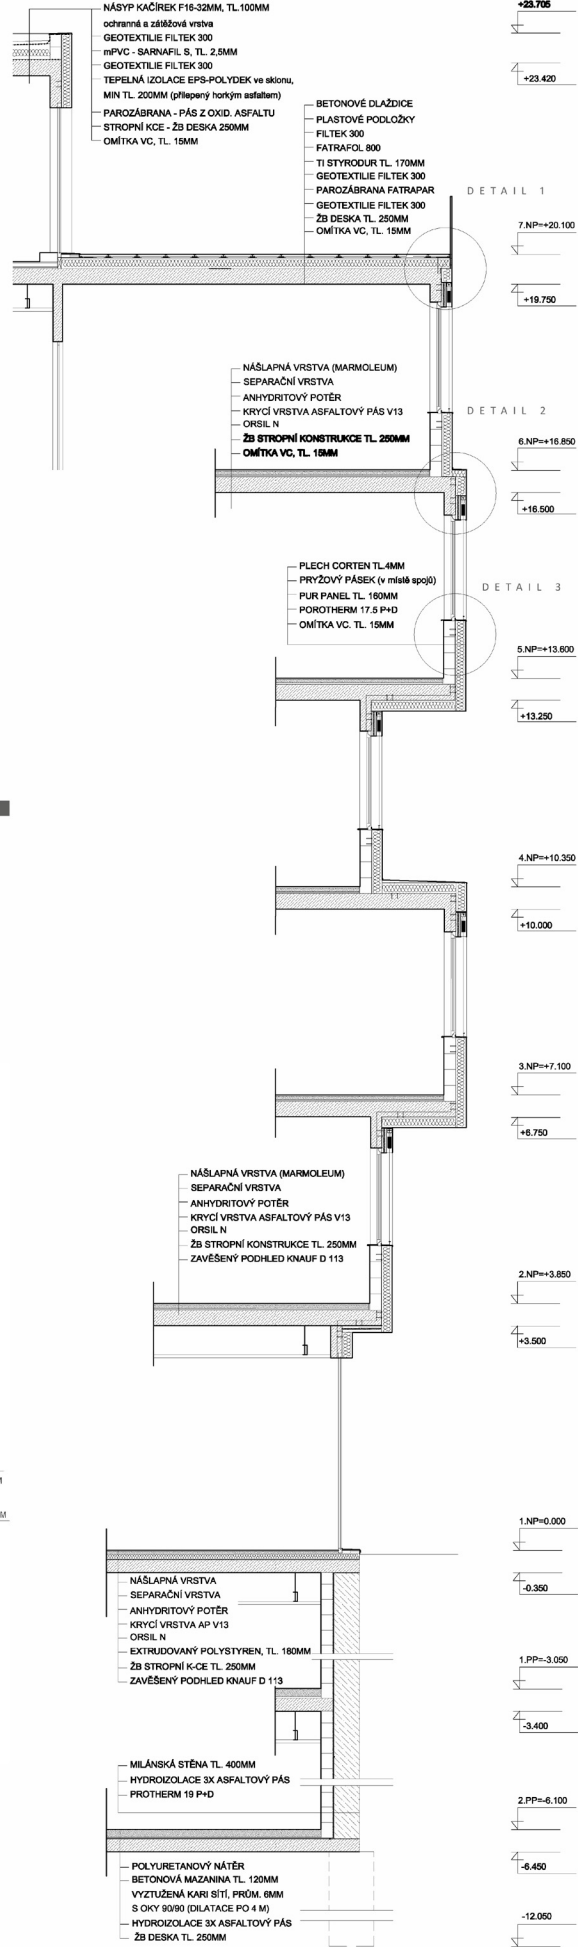

POHLED 1:50

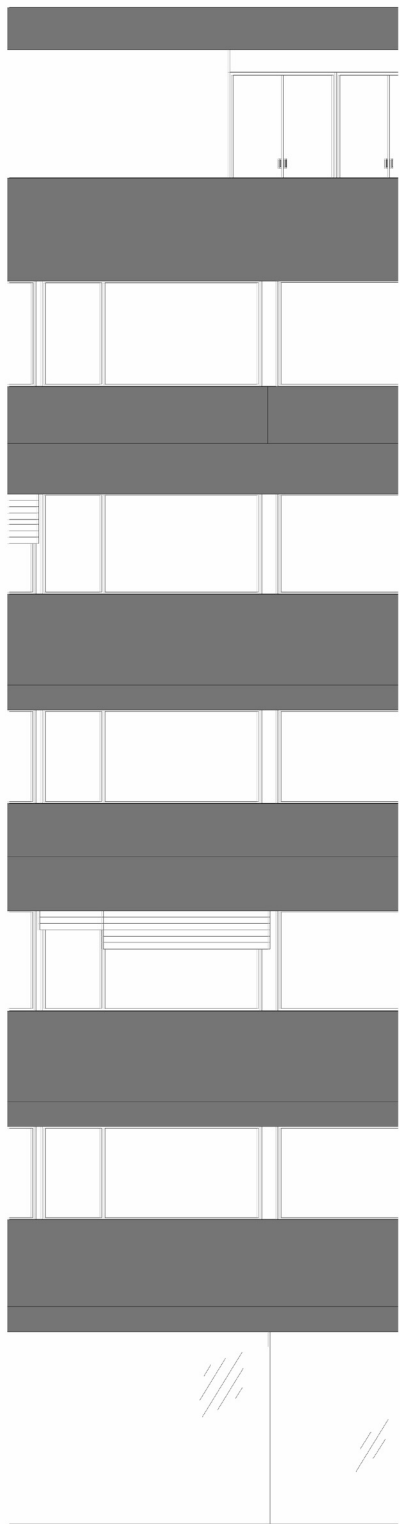

DETAIL 2,3
1:10

DETAIL 1
1:10

