



Betonová vodoměrná šachta, obdélníková 1200x900x1800

ŘEZ A-A'

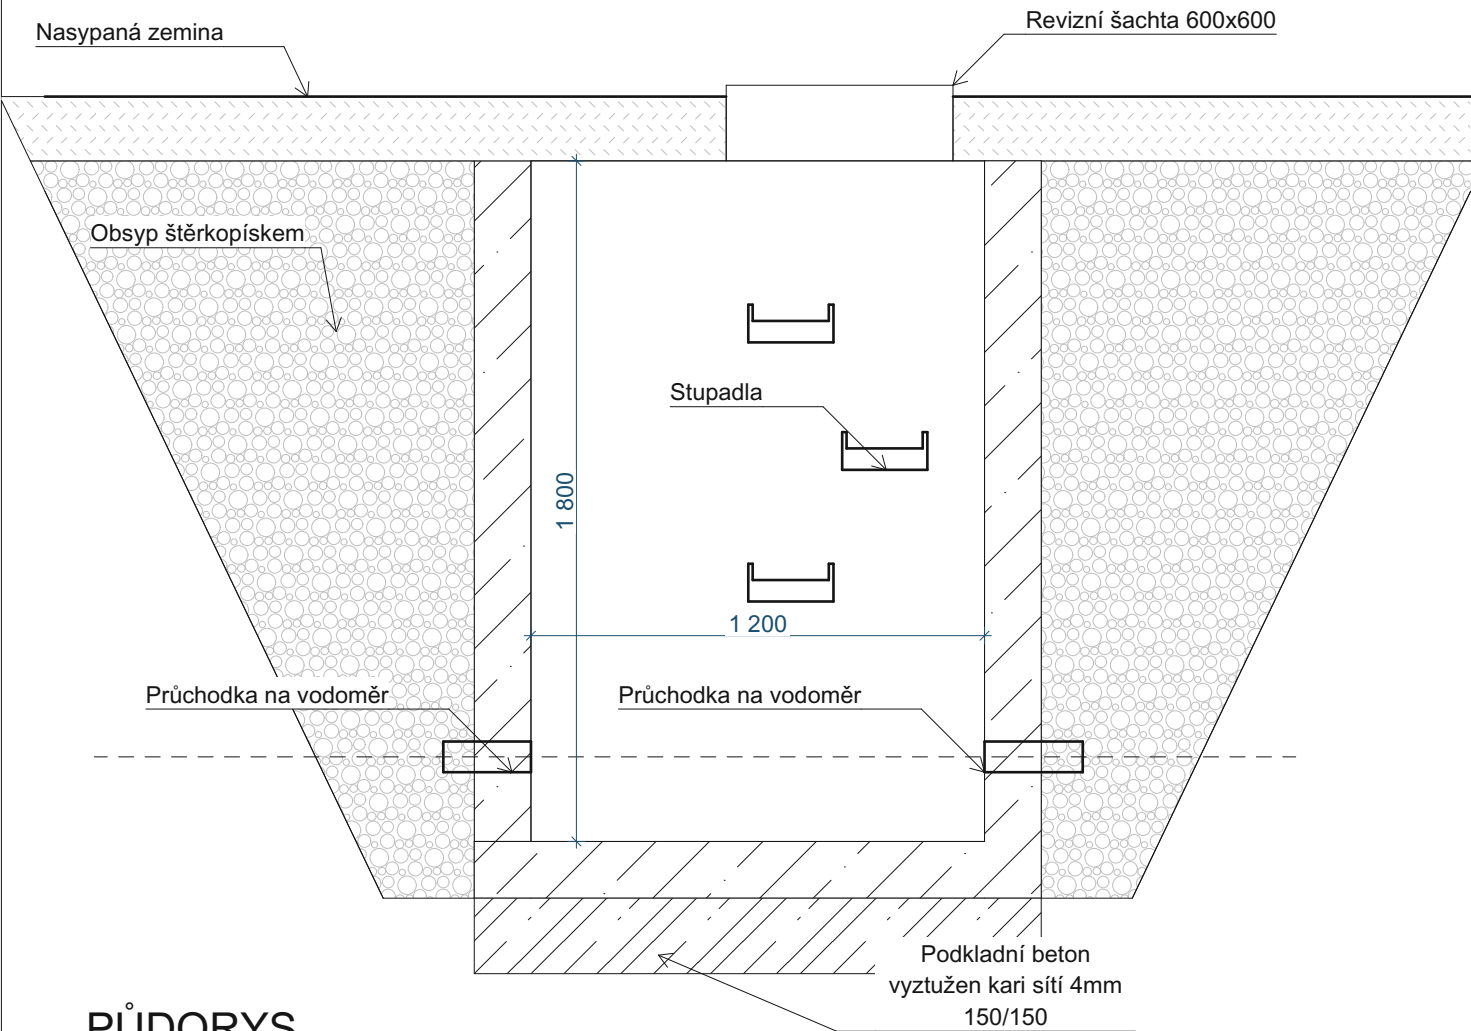

PŮDORYS

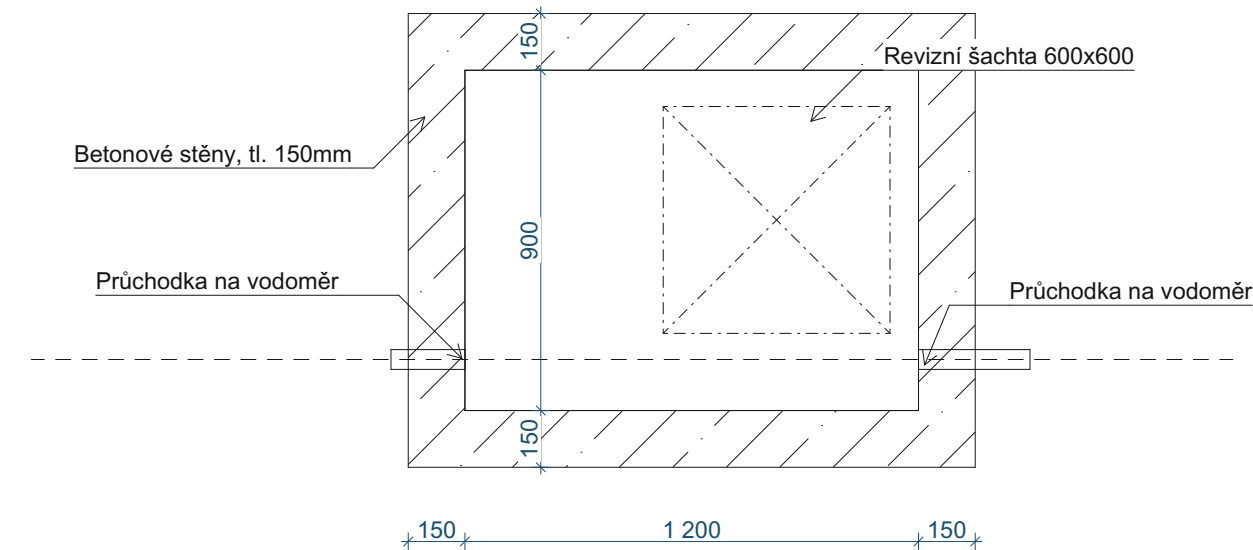

Legenda materiálů

- Volně sypané tříděné štěrkové zásypy fr. 16/32
- Nasypaná zemina
- Původní terén
- Beton prostý C16/20, třída prostředí XC2
- Železobeton

0,000 = 438,740m n.m. B.p.v. / SOUŘADNICOVÝ SYSTÉM JTSK

DRUH PRÁCE	DIPLOMOVÁ PRÁCE		<div><div>T</div><div>VYSOKÉ UČENÍ FAKULTA TECHNICKÉ STAVEBNÍ V BRNĚ</div></div>	
VYPRACOVAL	Bc. Zuzana Hodková			
VEDOUCÍ PRÁCE	Ing. Petra Berkova, Ph.D.			
STAVEBNÍK	Bc. Zuzana Hodková			
MÍSTO STAVBY	Marie Majerové 297 Třebíč 674 01 Česko			
NÁZEV STAVBY	Budova občanské vybavenosti			
STAVEBNÍ OBJEKT	S0.01 SPORTOVNÍ HALA		FORMÁT	A3
ČÁST	Koncepční řešení TZB v objektu		DATUM	2026
OBSAH:	Výkres vodoměrné šachty		STUPEŇ PD	DSP
			MĚŘÍTKO	Č. VÝKRESU
			1:20	B.1.8