



Akumulační nádrž 5200x2000x2000 mm

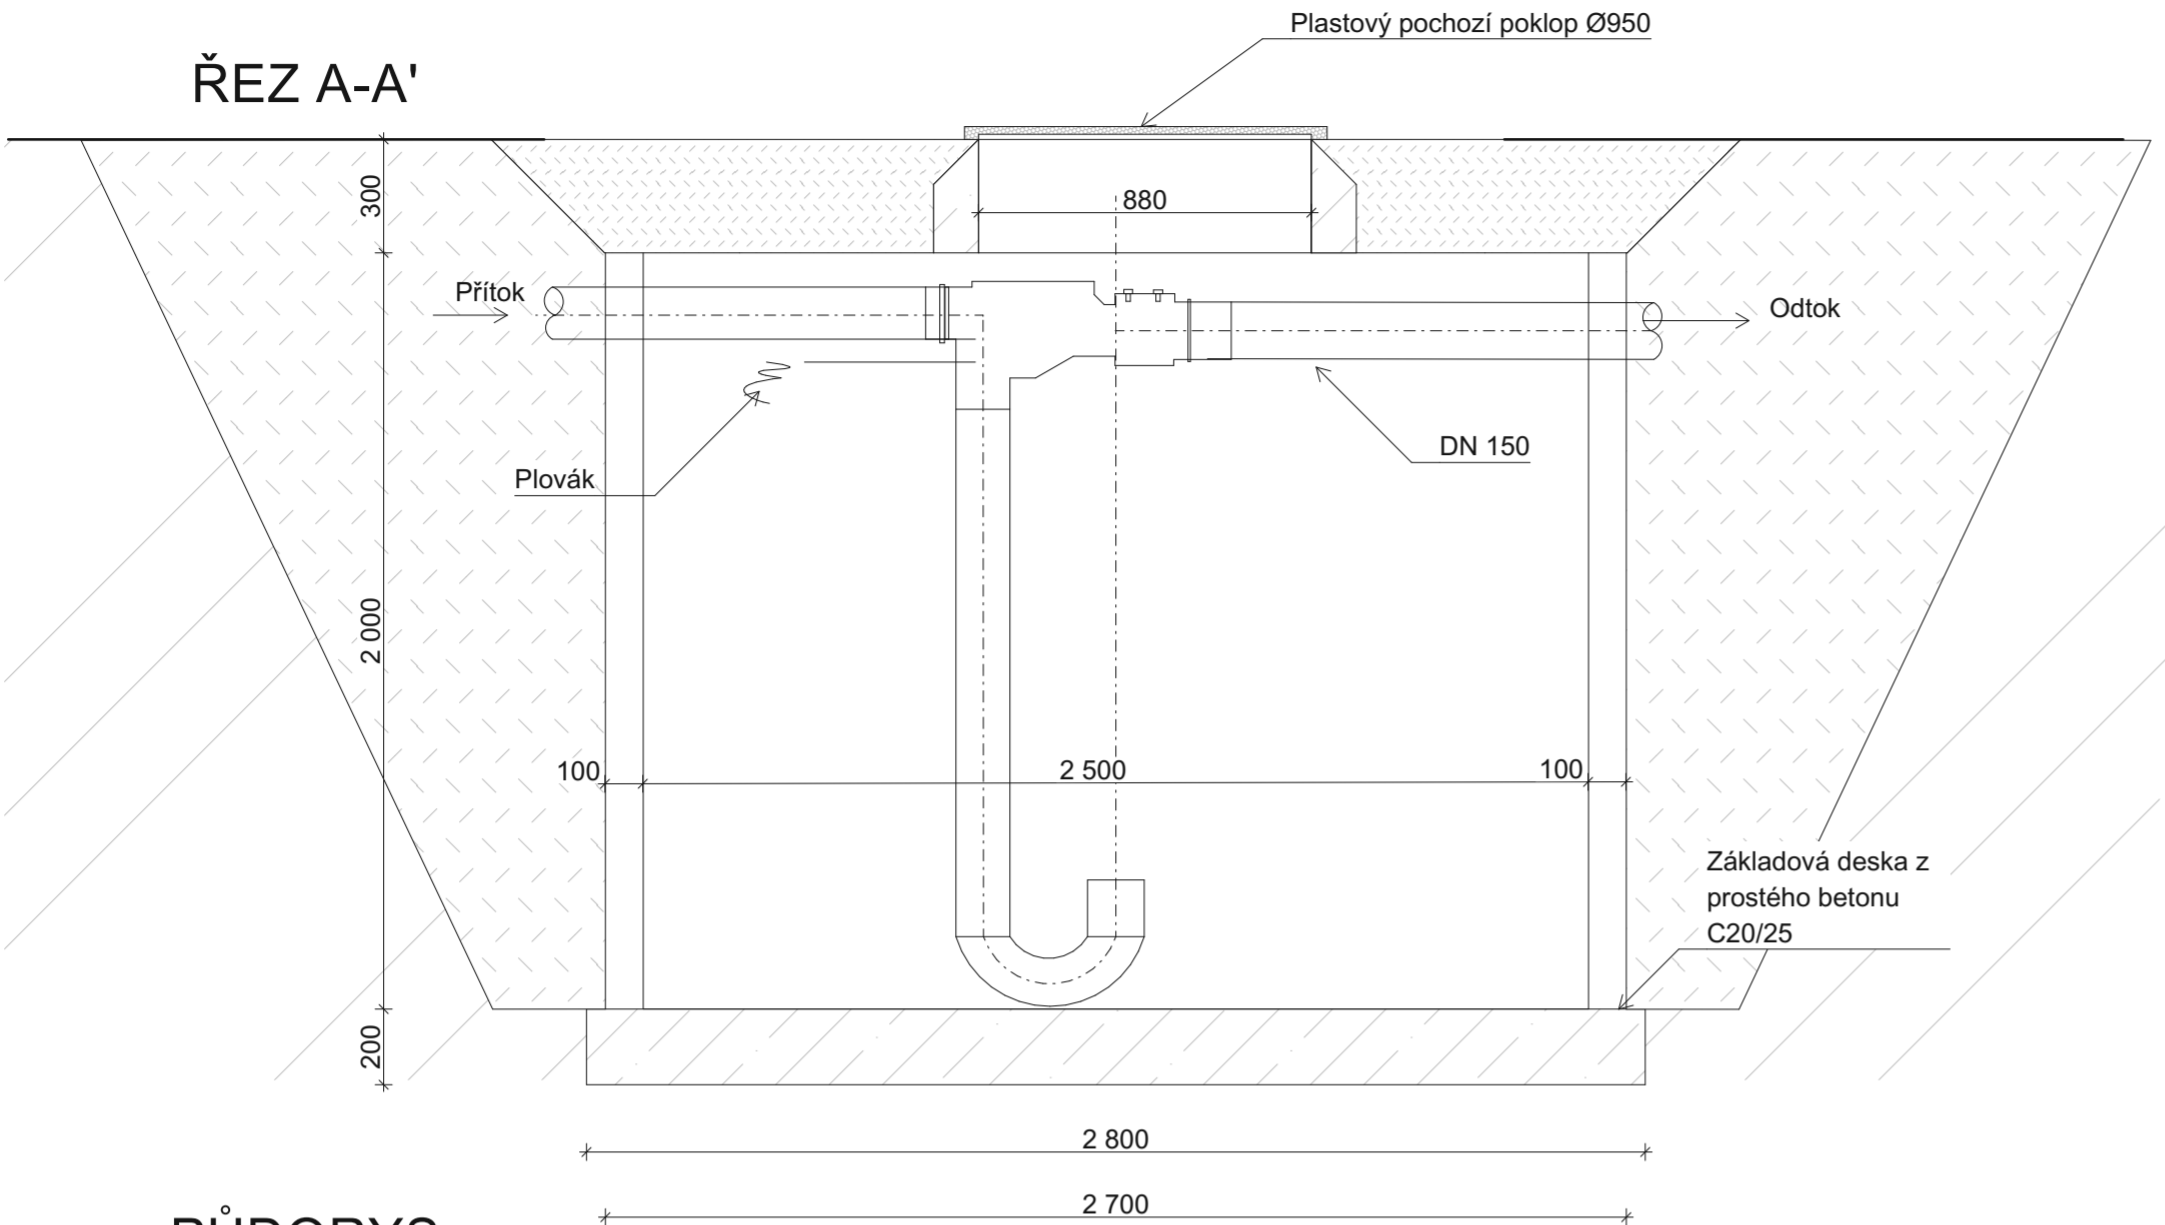

PŮDORYS

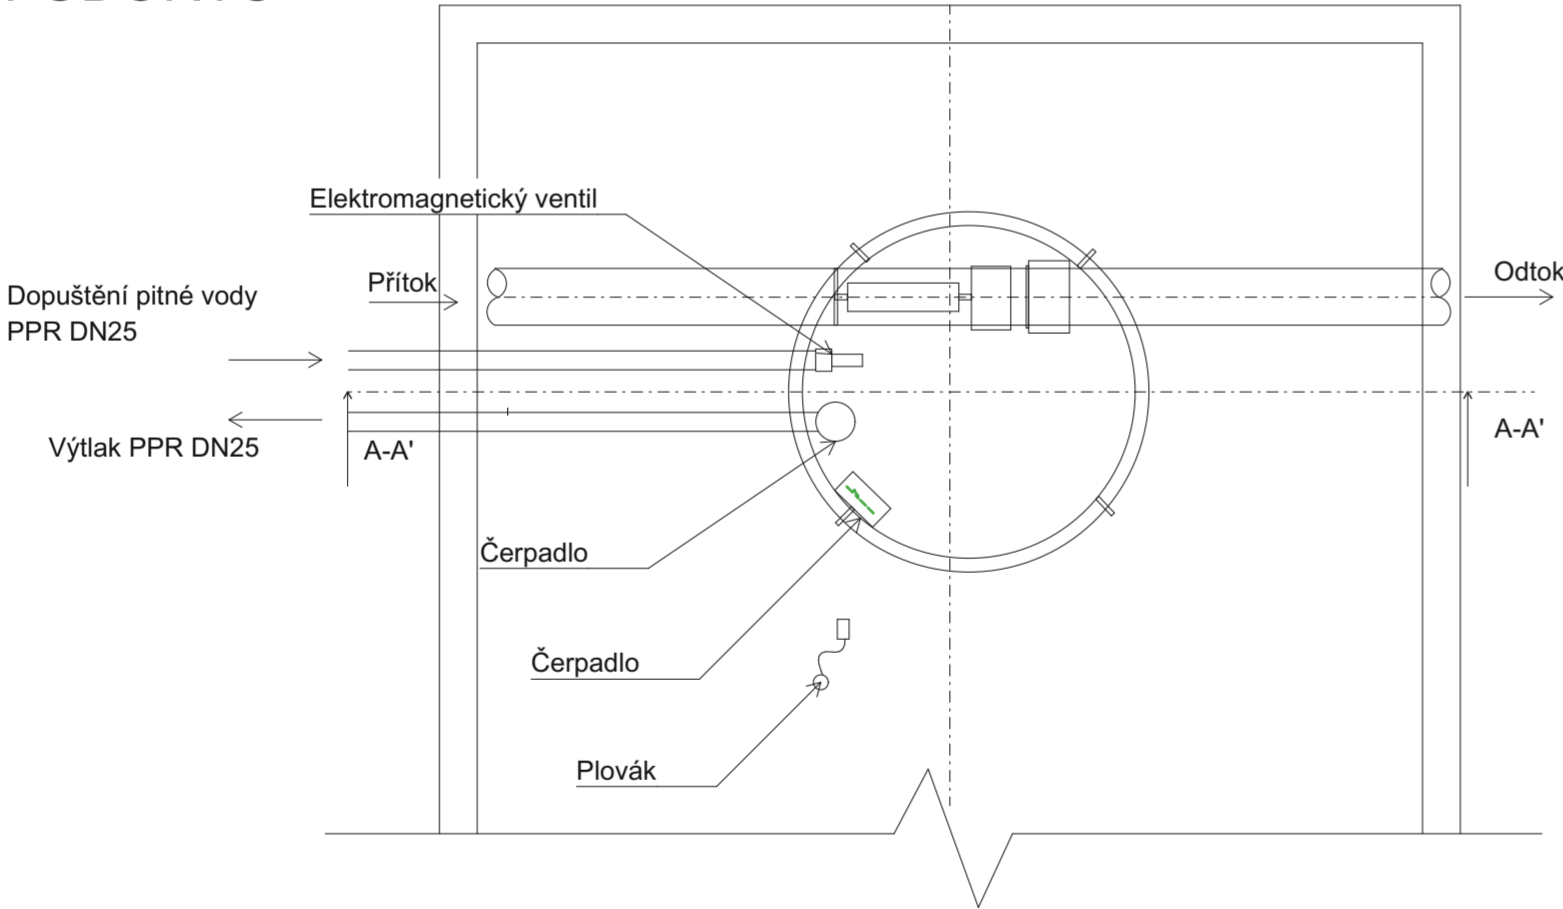

Legenda materiálů

- Volně sypané tříděné štěrkové zásypy fr. 16/32
- Nasypaná zemina
- Původní terén
- Beton prostý C16/20, třída prostředí XC2

0.000 = 438,740m n.m. B.p.v. / SOUŘADNICOVÝ SYSTÉM JTSK

DRUH PRÁCE	DIPLOMOVÁ PRÁCE		<div><div>T</div><div>VYSOKÉ UČENÍ TECHNICKÉ V BRNĚ</div><div>FAKULTA STAVEBNÍ</div></div>
VYPRACOVAL	Bc. Zuzana Hodková		
VEDOUČÍ PRÁCE	Ing. Petra Berkova, Ph.D.		
STAVEBNÍK	Bc. Zuzana Hodková		
MÍSTO STAVBY	Marie Majerové 297 Třebíč 674 01 Česko		
NÁZEV STAVBY	Budova občanské vybavenosti		
STAVEBNÍ OBJEKT	S0.01 SPORTOVNÍ HALA	FORMÁT	A2
ČÁST	Koncepční řešení TZB v objektu	DATUM	2026
OBSAH:	Výkres akumulční nádrže	STUPEŇ PD	DSP
		MĚŘÍTKO	Č. VÝKRESU
		1:2(B.1.9