




Pohled na vstup do šaten

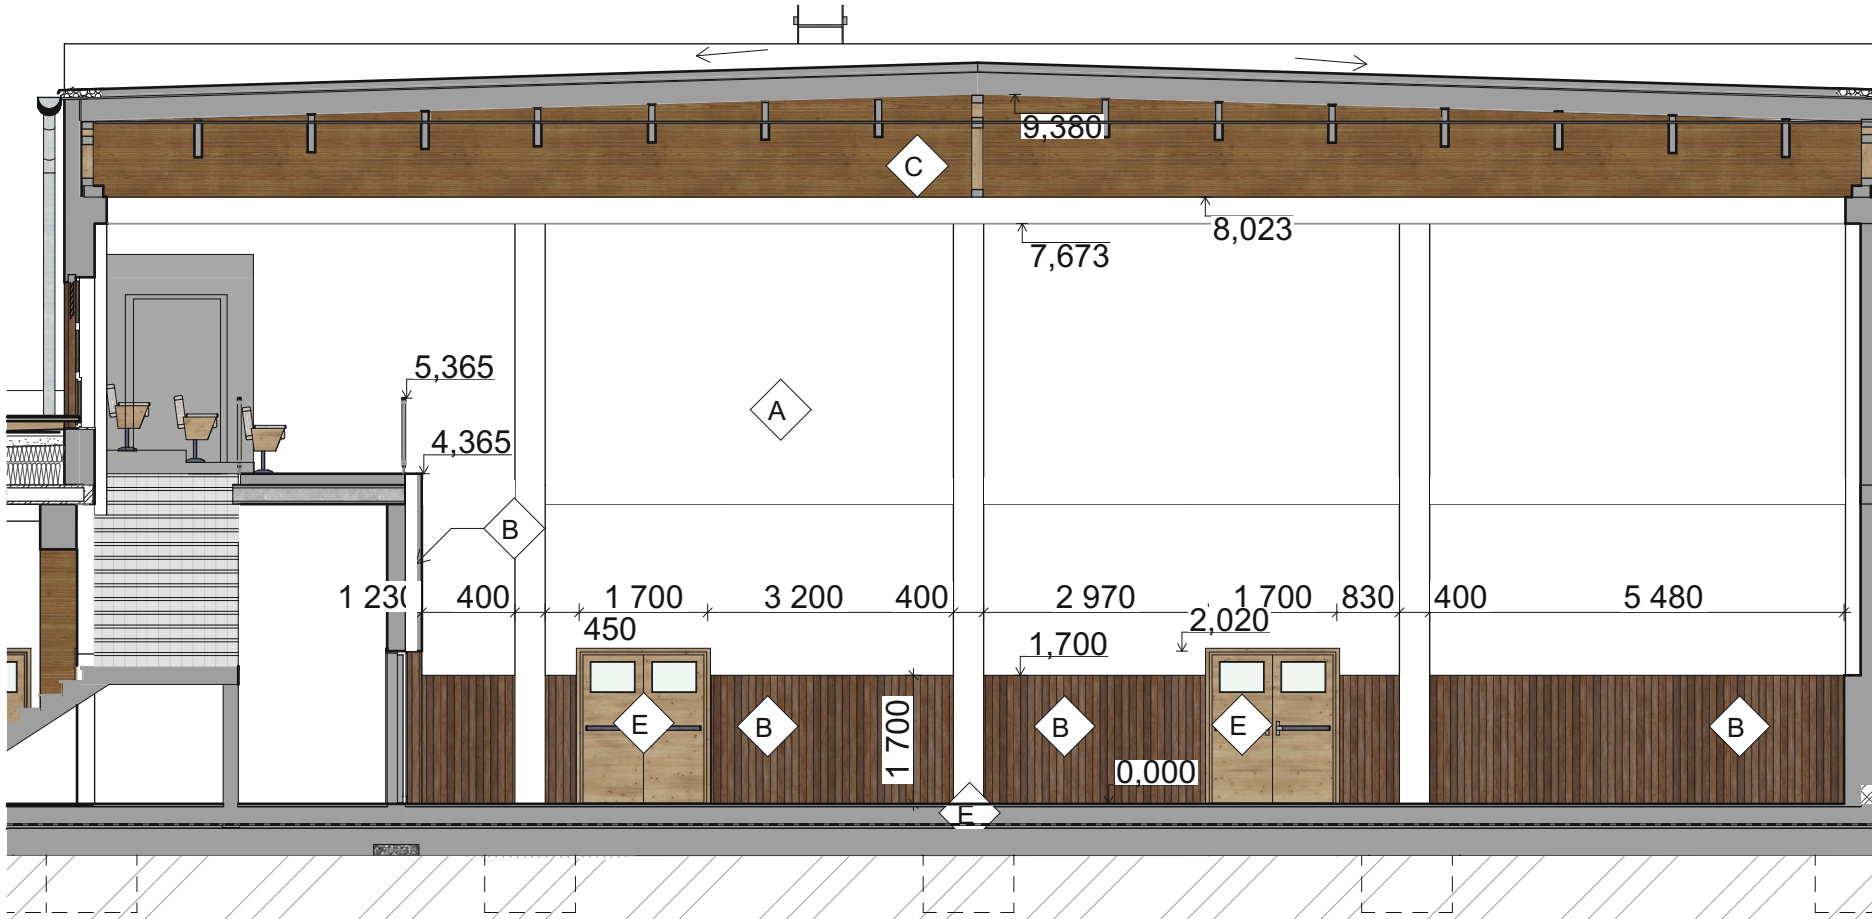

Pohled od vstupu do šaten

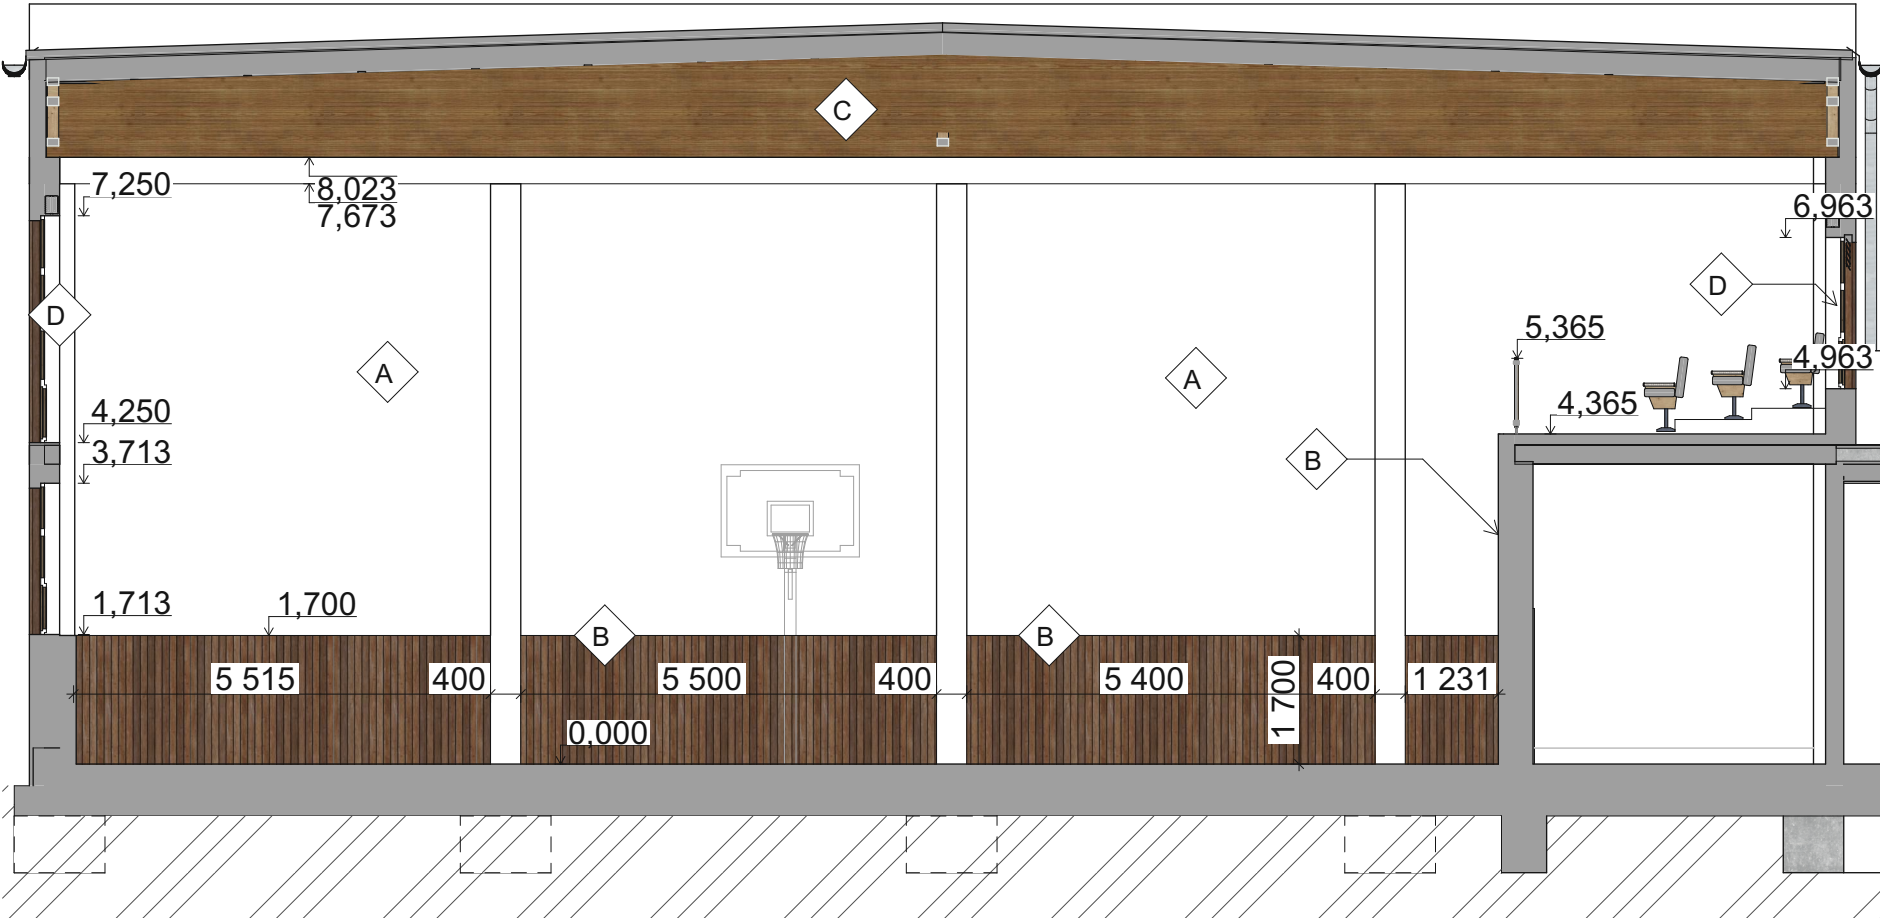

Pohled od vstupu

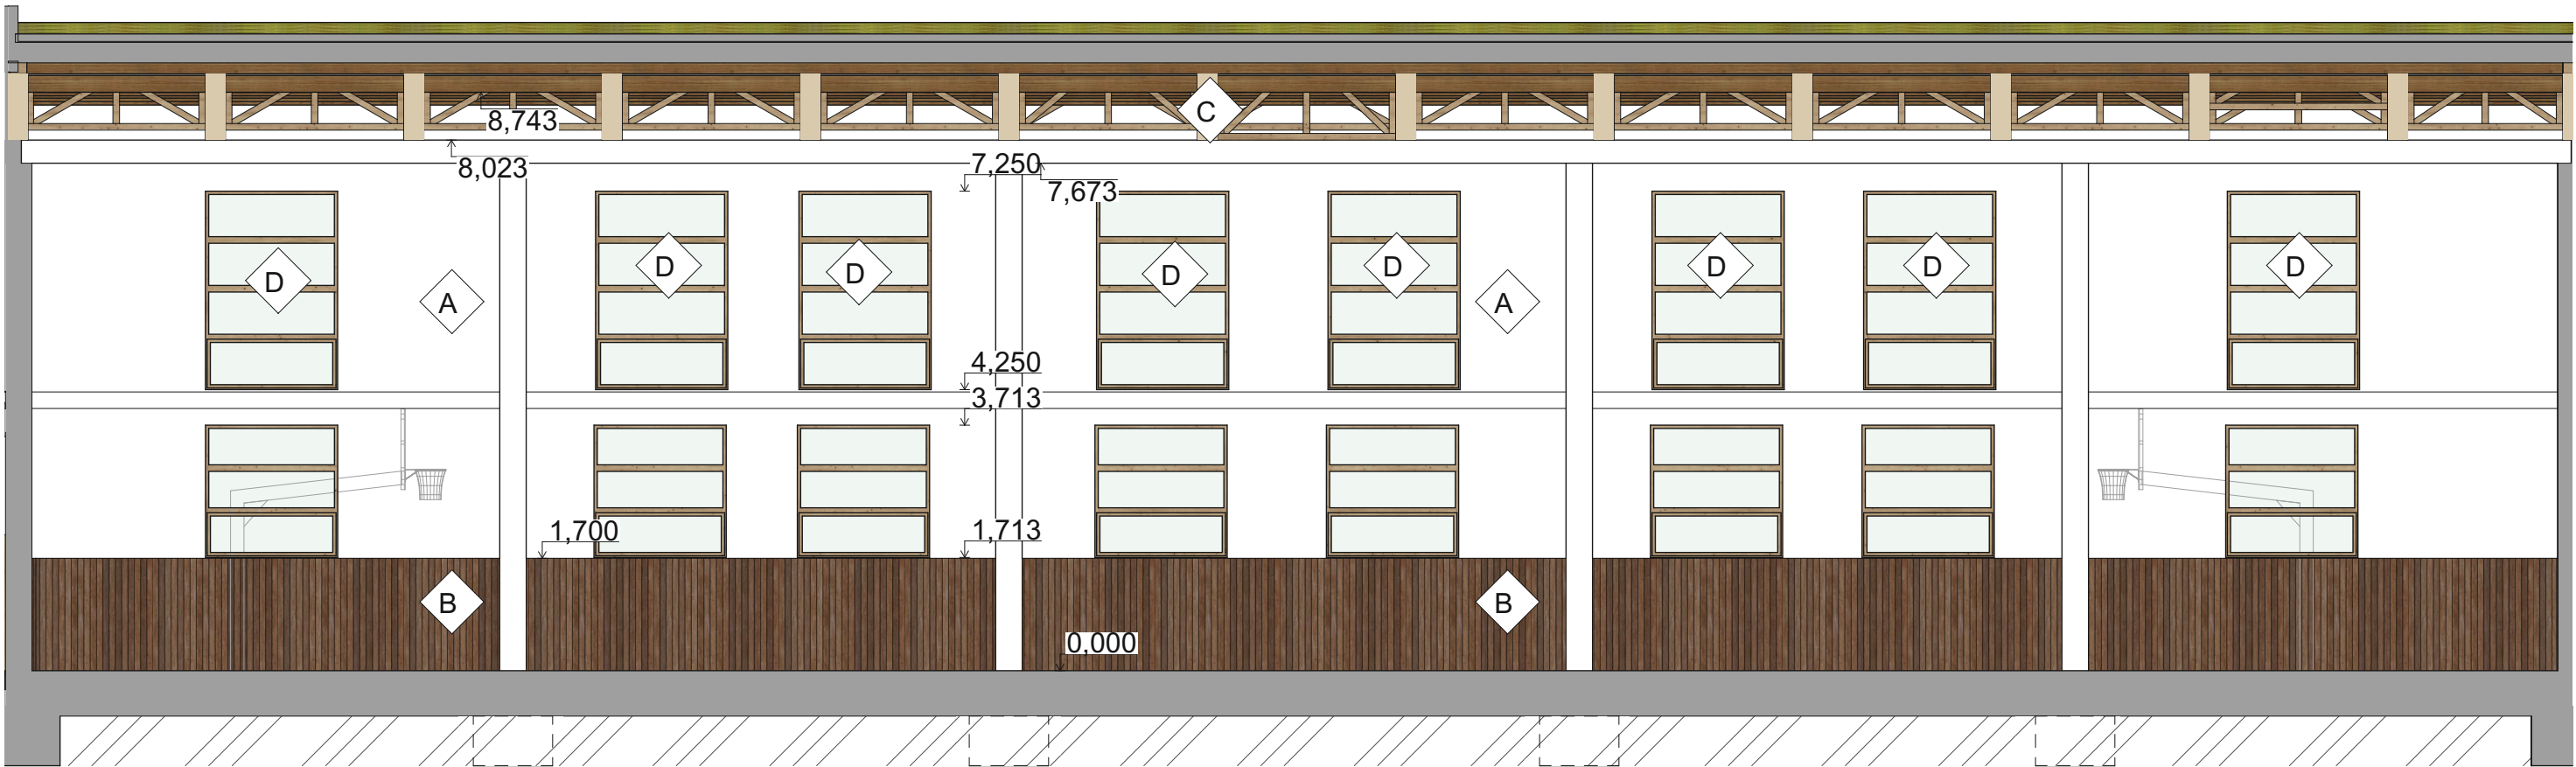

Pohled na vstup



Legenda ploch

- A Vnitřní omítka - vápenocementová, bílá
- B Interiérové panely Marilyn, dřevěné svislé pohledové dřevo
- C Stropní nosníky BSH, sedlové, lepené lamelové dřevo
- D Okenní výplně, trojsklo, dřevohliníkový rám
- E Dveřní výplně, dvoukřídlé dveře, ocelová zárubeň

Poznámky:

- Jedná se znázornění akustického řešení tělocvičny
- Podrobné specifikace materiálů viz. A.4.10 Skladby konstrukcí a C.1 Technická zpráva akustického řešení

0,000 = 462,500m n.m. B.p.v. / SOUŘADNICOVÝ SYSTÉM JTSK					
DRUH PRÁCE	DIPLOMOVÁ PRÁCE			<div><div>T</div><div>VYSOKÉ UČENÍ TECHNICKÉ V BRNĚ</div><div>FAKULTA STAVEBNÍ</div></div>	
VYPRACOVAL	Bc. Zuzana Hodková				
VEDOUCÍ PRÁCE	Ing. Petra Berkova, Ph.D.				
STAVEBNÍK	Bc. Zuzana Hodková				
MÍSTO STAVBY	Marie Majerové 297 Třebíč 674 01 Česko				
NÁZEV STAVBY	Budova občaské vybavenosti				
STAVEBNÍ OBJEKT	S0.01 SPORTOVNÍ HALA			FORMÁT	945/297
ČÁST	Ochrana před hlukem a vibracemi			DATUM	2026
OBSAH:	Vnitřní pohledy akustického řešení			STUPEŇ PD	DSP
				MĚŘÍTKO	Č. VÝKRESU
					C.1.4