







LAUSANNE, ŠVÝCARSKO (1D)

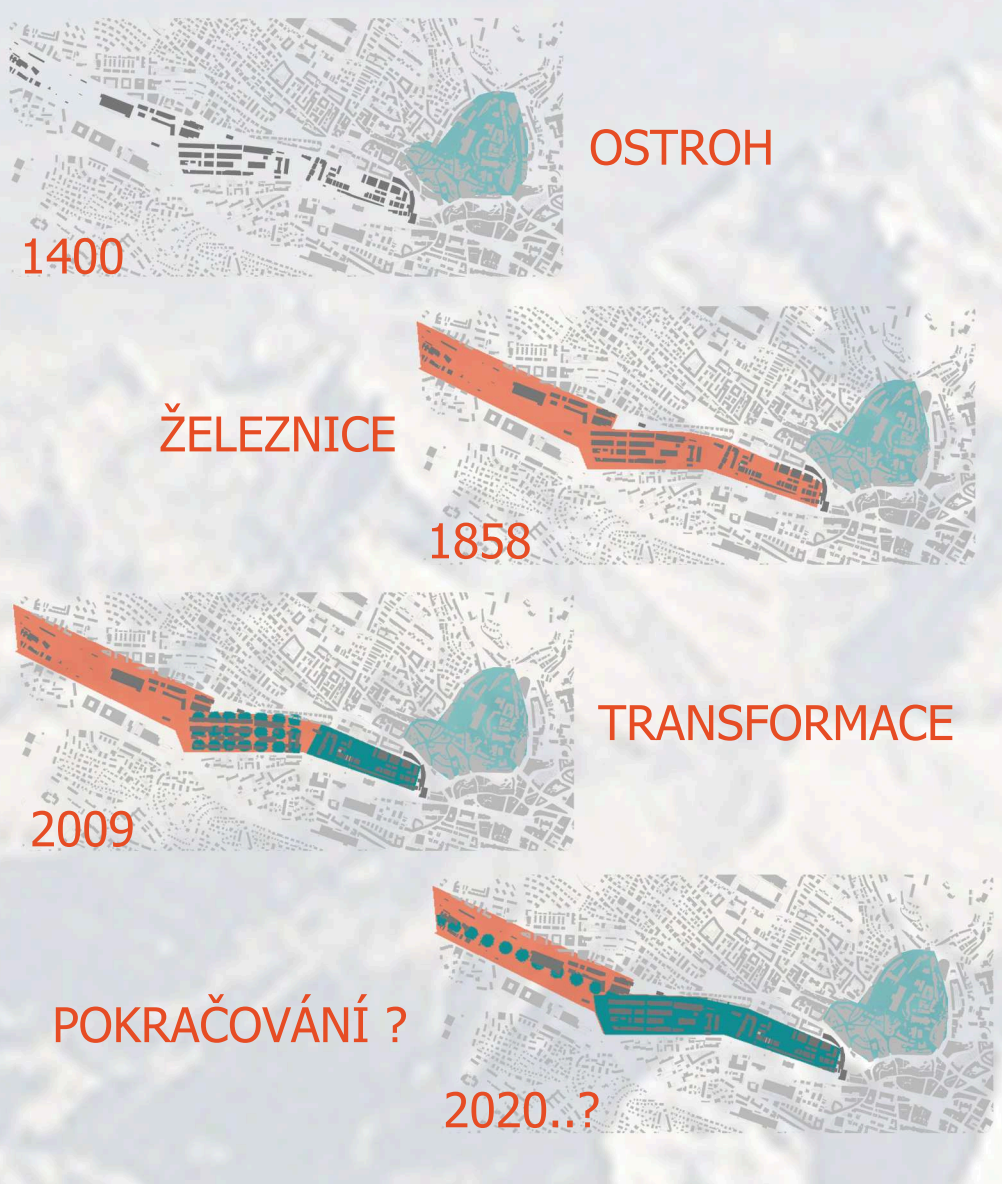

OSTROH
1400
ŽELEZNICE
1858
TRANSFORMACE
2009
POKRAČOVÁNÍ ?
2020..?

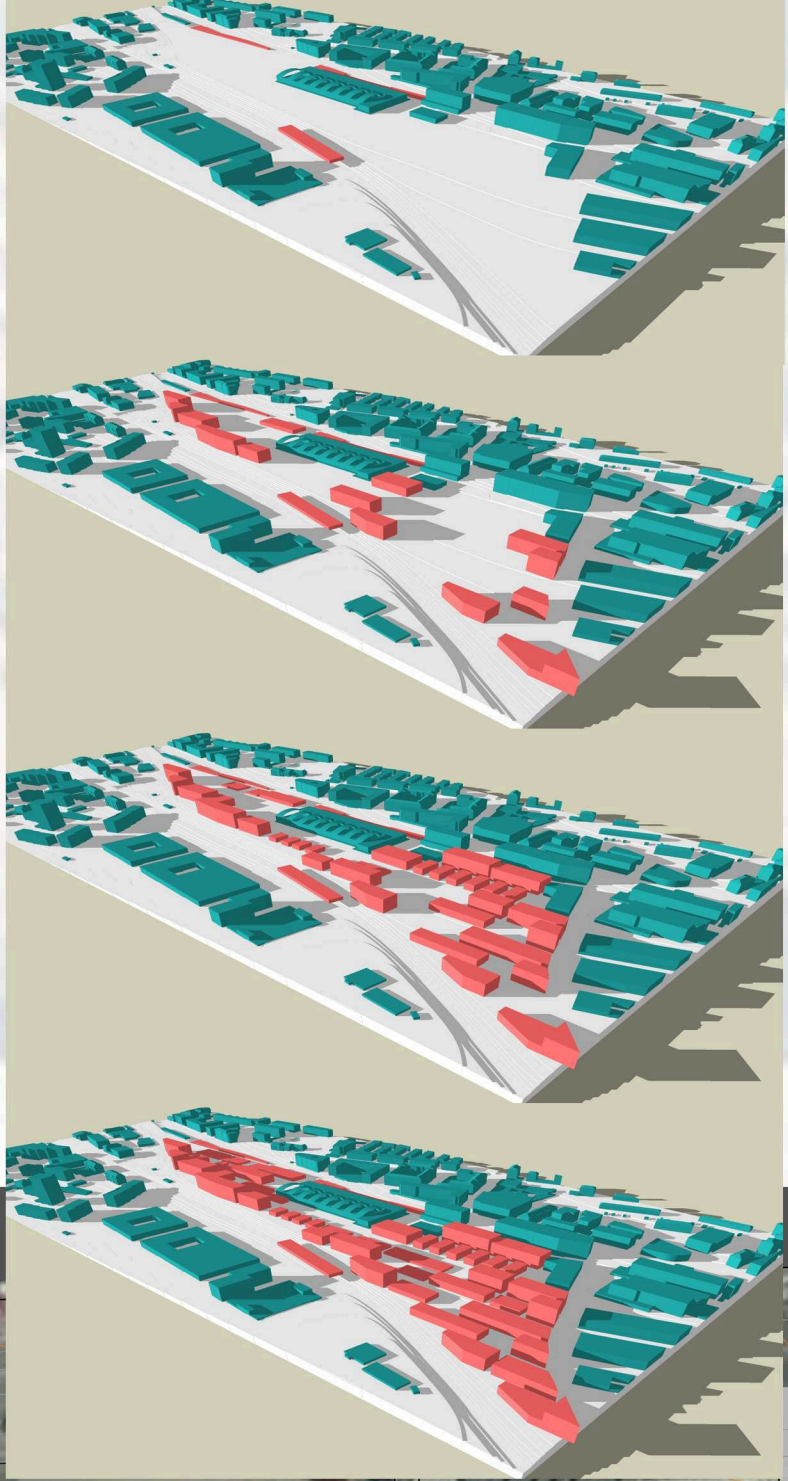

STANOVENÍ IZO PRO PLATFORMU

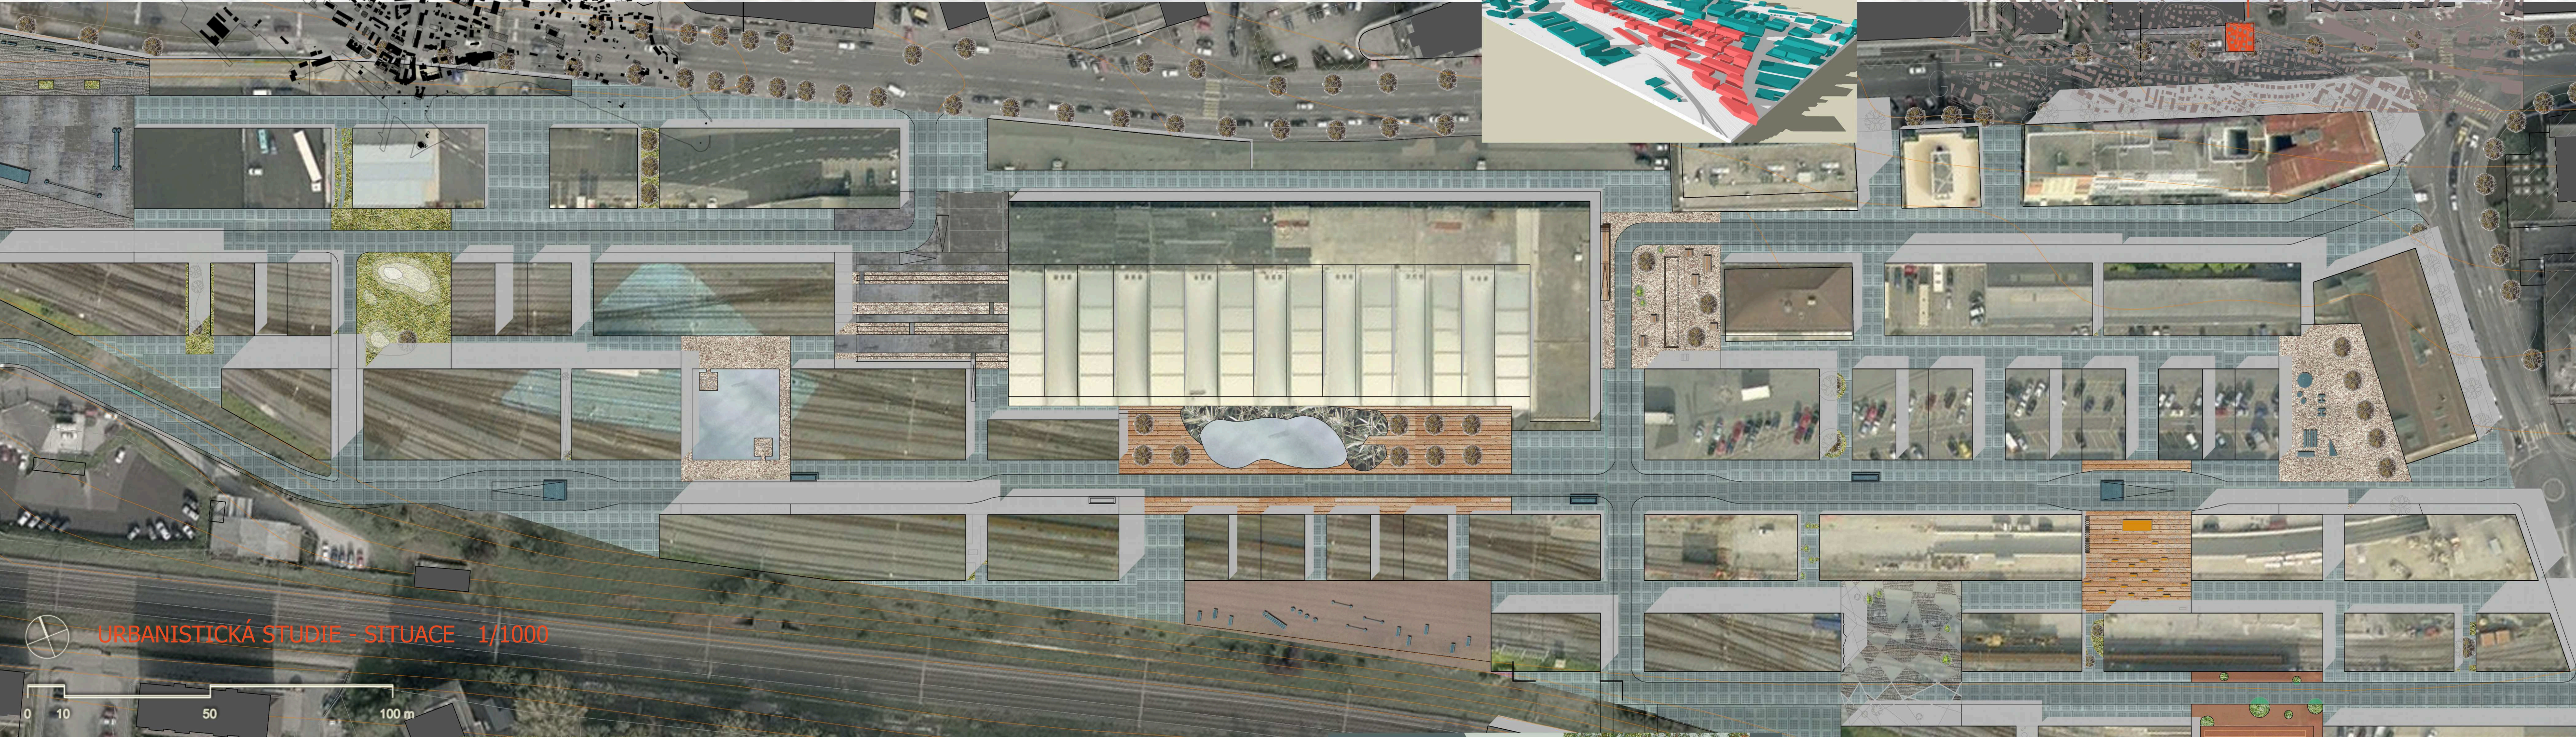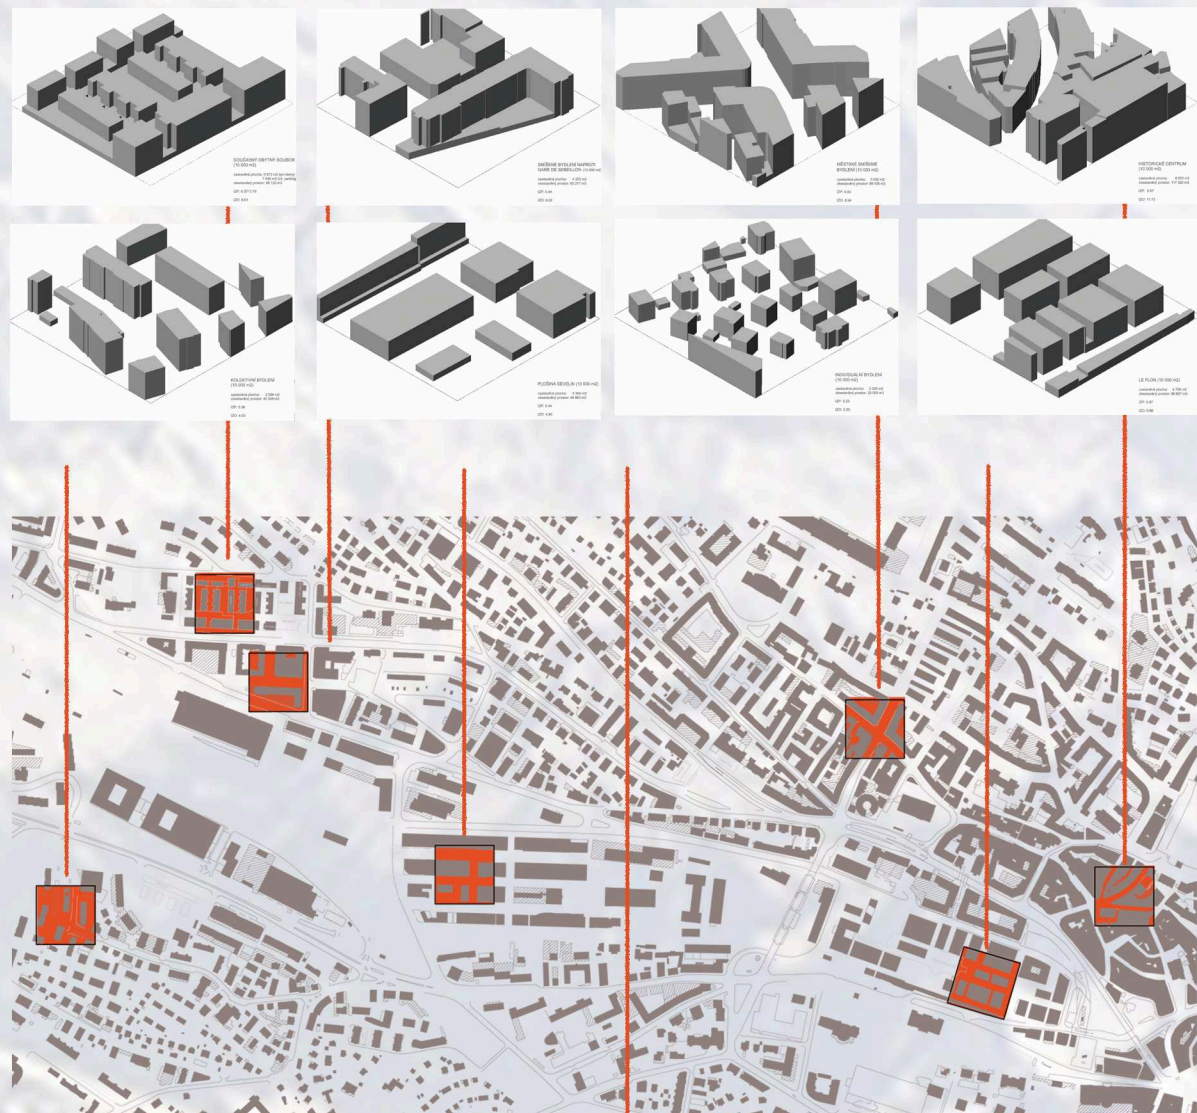

URBANISTICKÁ STUDIE - SITUACE 1/1000




AXONOMETRIE - DOUČASNÝ STAV




AXONOMETRIE - NÁVRH

Vytvoření trvale hodnotného prostředí ve městě. Moje definice je následující: Zaprvé místo se silným charakterem, které bude nezměnitelné, snadno lokalizovatelné a ke kterému bude možné vytvořit si vztah. Zadruhé místo, které se může – aniž by ztrácelo svůj charakter – neustále proměňovat. Zatřetí místo uvnitř kterého lze objevovat zvenčí neviděné skutečnosti a překvapení.

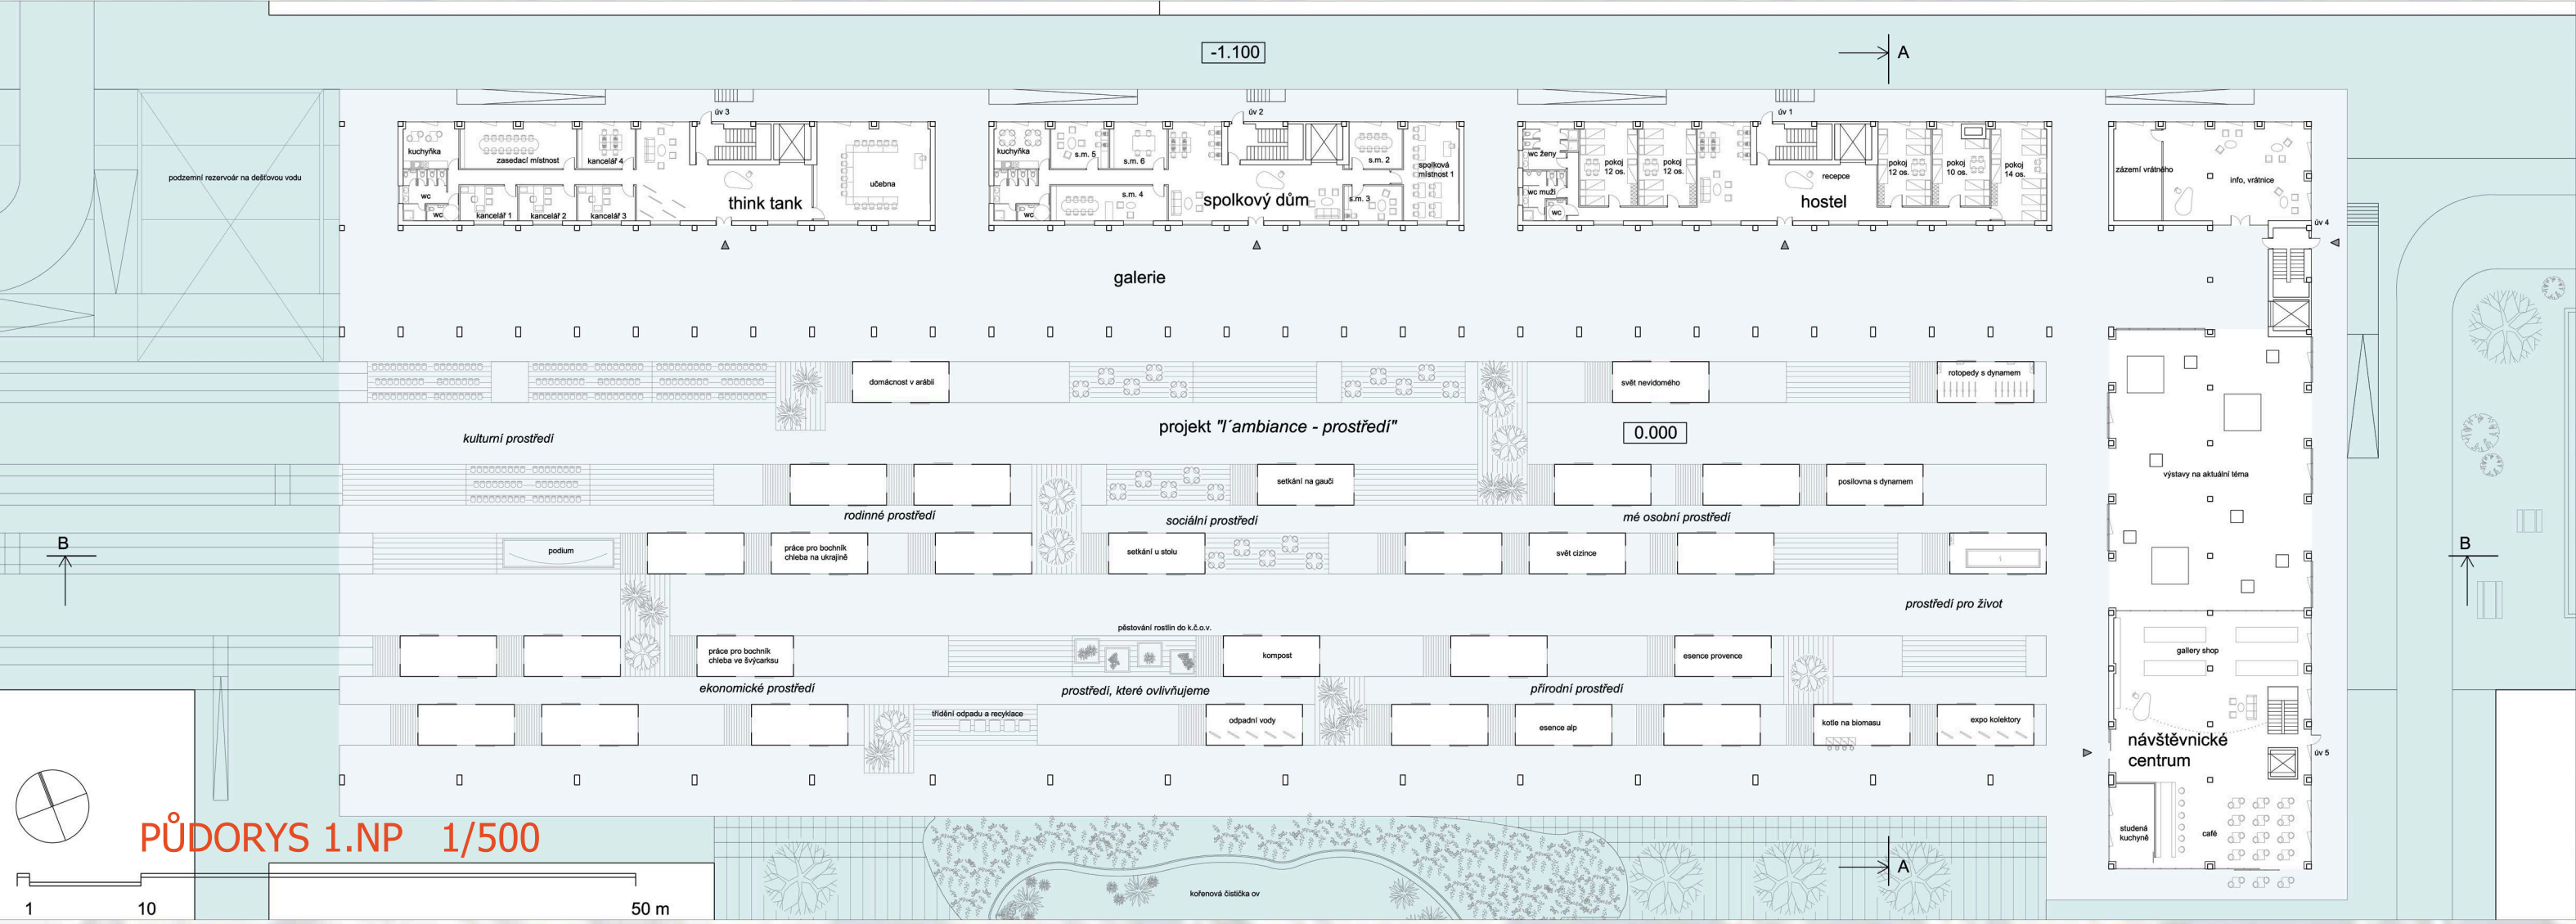

PŮDORYS 1.NP 1/500

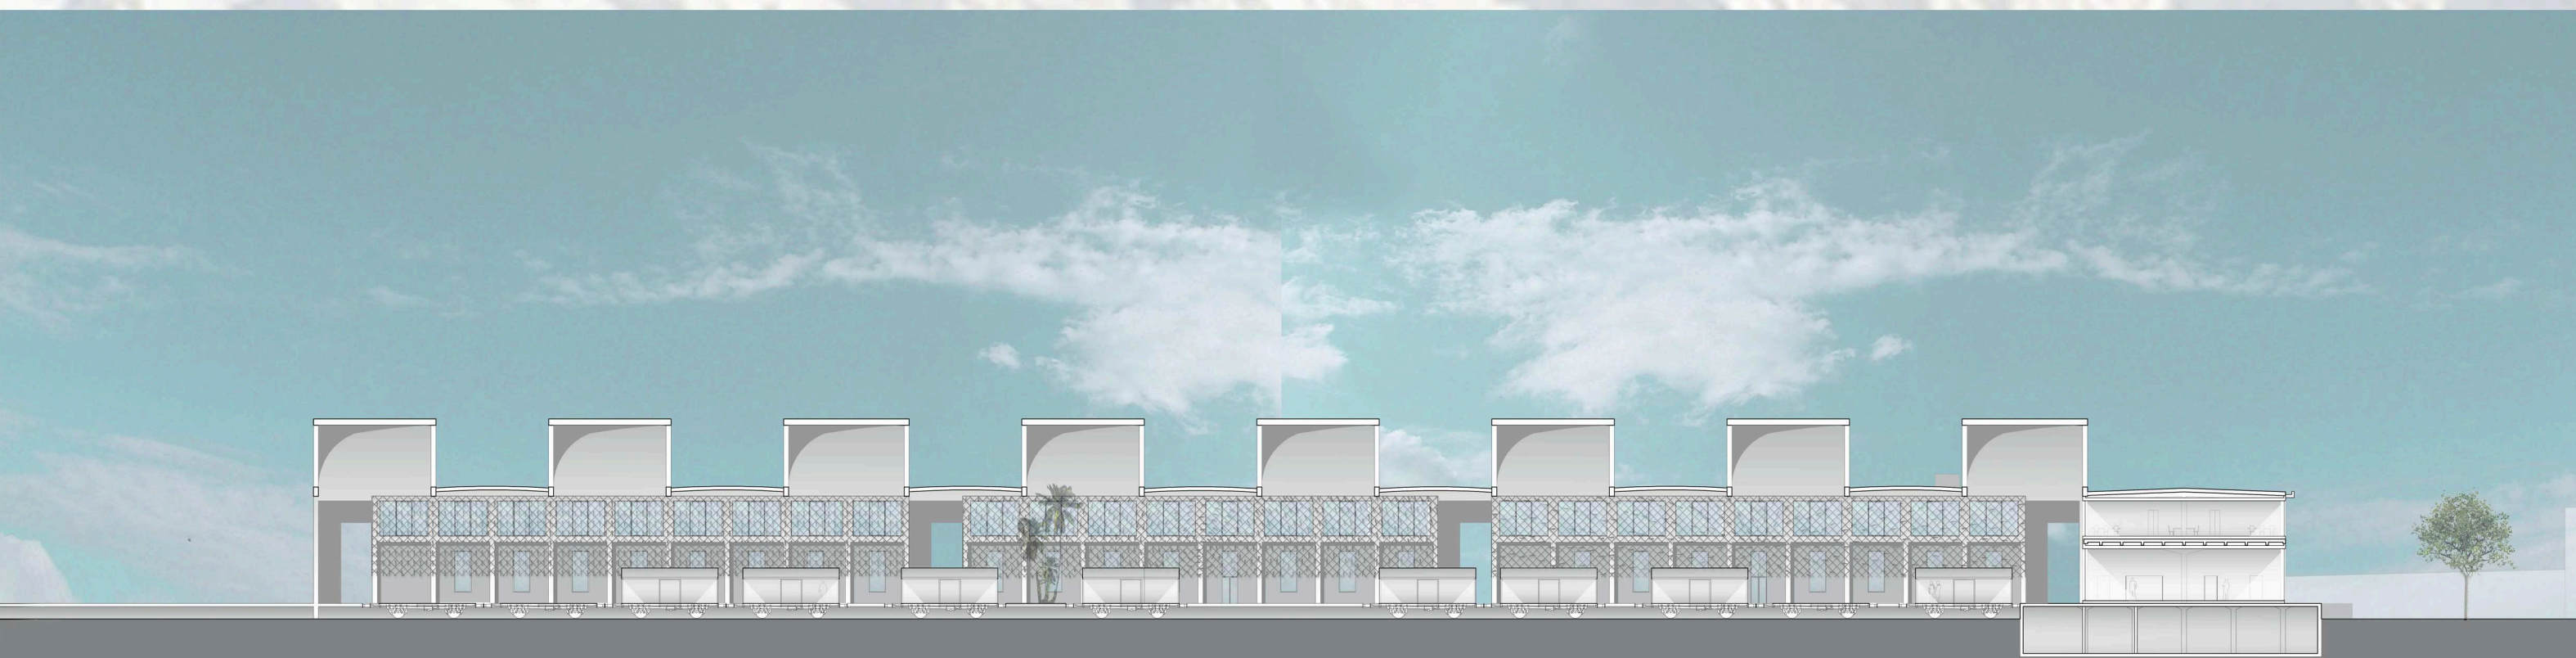

ŘEZPOHLED BB 1/500



ŘEZPOHLED AA 1/500

POHLED JIŽNÍ 1/1000

POHLED SEVERNÍ 1/1000

POHLED VÝCHODNÍ 1/1000

POHLED ZÁPADNÍ 1/1000

