



STUDIE 1NP
M 1:100

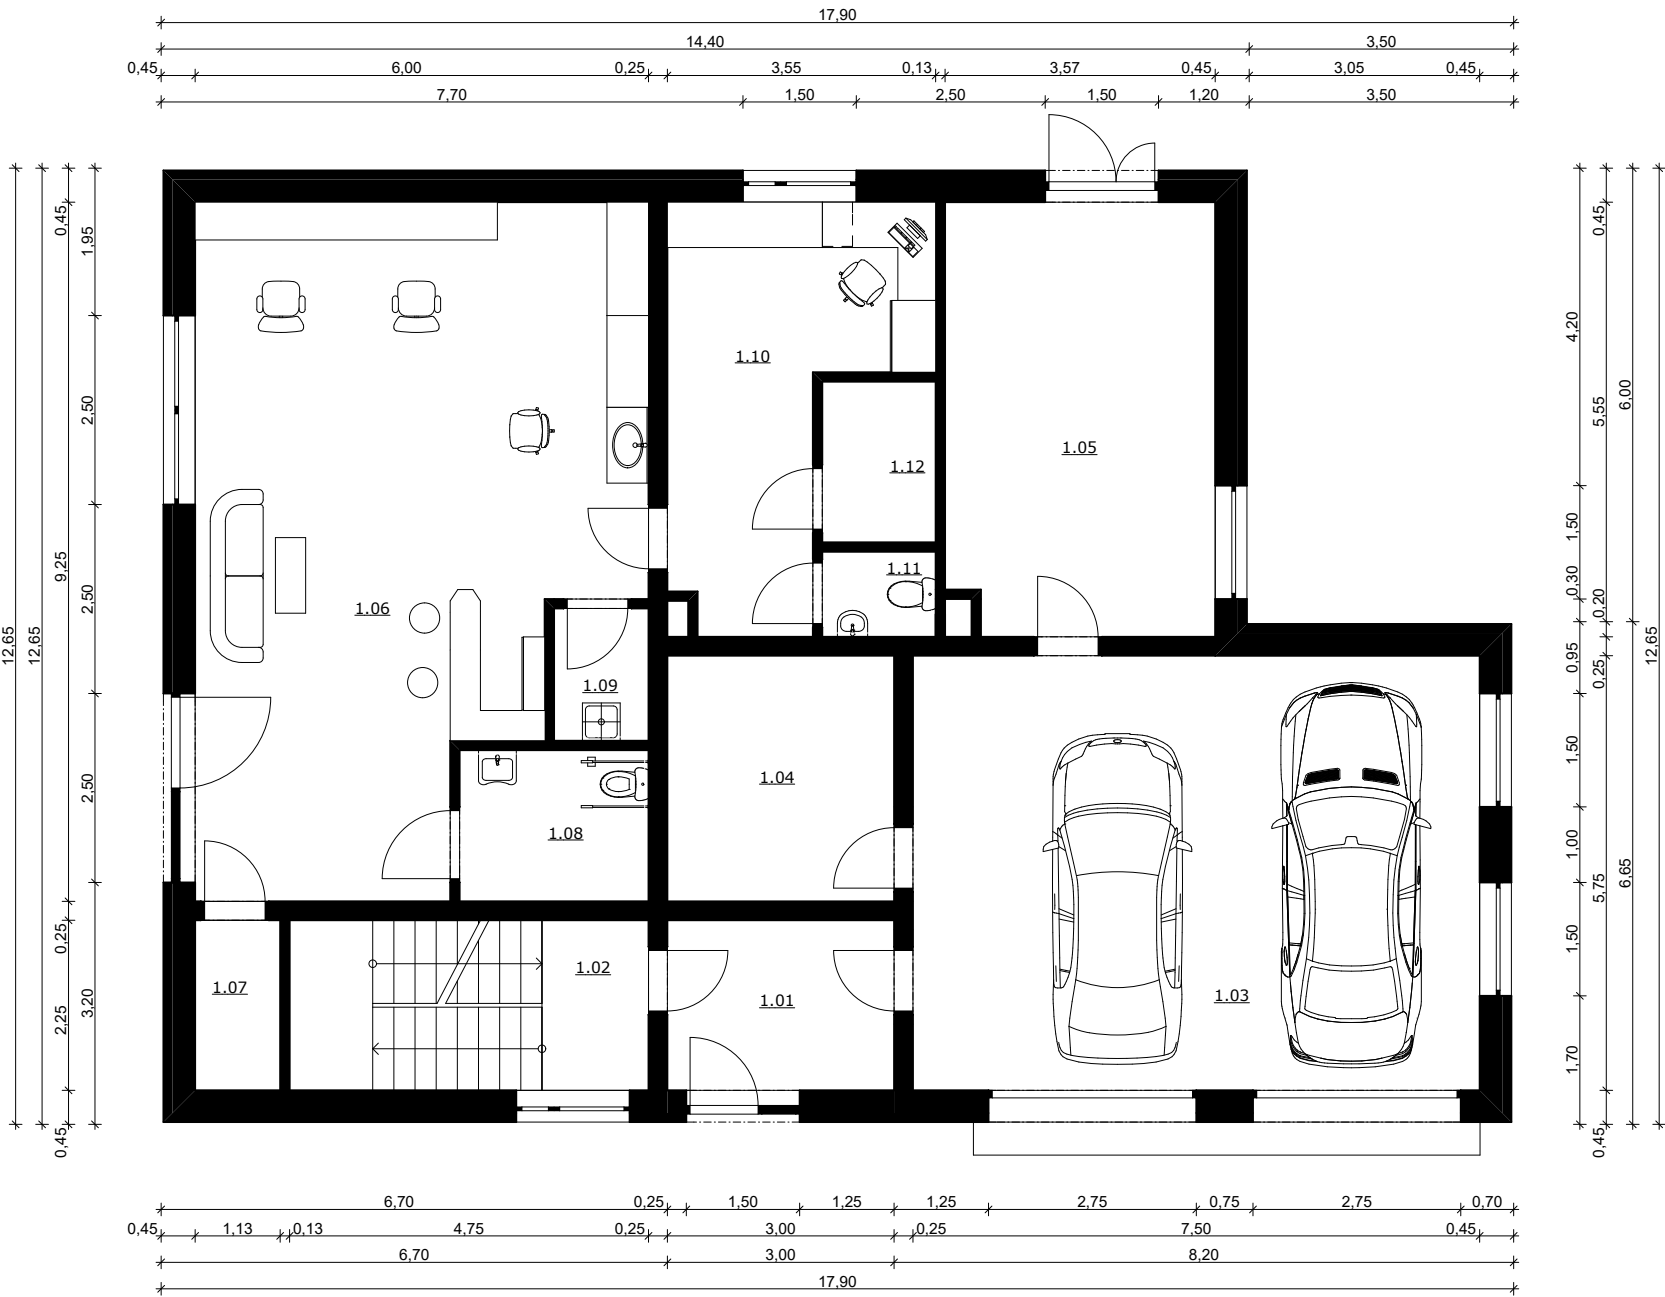

LEGENDA MÍSTNOSTÍ

Č.	NÁZEV MÍSTNOSTI	PLOCHA (m²)	PODLAHA
1.01	Zádvěří	6,75	Keramická dlažba
1.02	Schodiště	10,69	Keramická dlažba
1.03	Garáž	43,84	Litá epoxidová
1.04	Technická místnost	9,75	Keramická dlažba
1.05	Sklad zahr. nábytku	20,18	Litá epoxidová
1.06	Kadeřnictví	47,35	Keramická dlažba
1.07	Sklad	2,53	Keramická dlažba
1.08	WC	5,00	Keramická dlažba
1.09	Úklidová místnost	2,19	Keramická dlažba
1.10	Kancelář	14,49	Keramická dlažba
1.11	WC Personál	1,69	Keramická dlažba
1.12	Šatna	3,19	Keramická dlažba

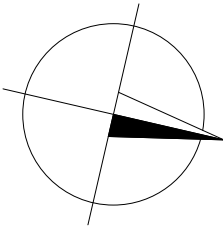

±0,000 = 409,350		B.p.v.			
VYPRACOVAL	KONTROLOVAL	GARANT PŘEDMĚTU			
VLASTIMIL HLADIL	doc. Ing. Ladislav Štěpánek, CSc.	doc. Ing. Milan Vlček, CSc.			
POZNÁMKY					
PŘEDMĚT	BH09 - Projekt RODINNÝ DŮM S KADEŘNICTVÍM			FORMÁT	A3
STAVBA				DATUM	4.12.2014
				STUPEŇ PD	
				ST. SKUPINA	B4S12
				SEMESTR	ZIMNÍ
OBSAH	STUDIE 1NP			MĚŘÍTKO	Č. VÝKR.
				M 1:100	10