



STUDIE 2NP
M 1:100

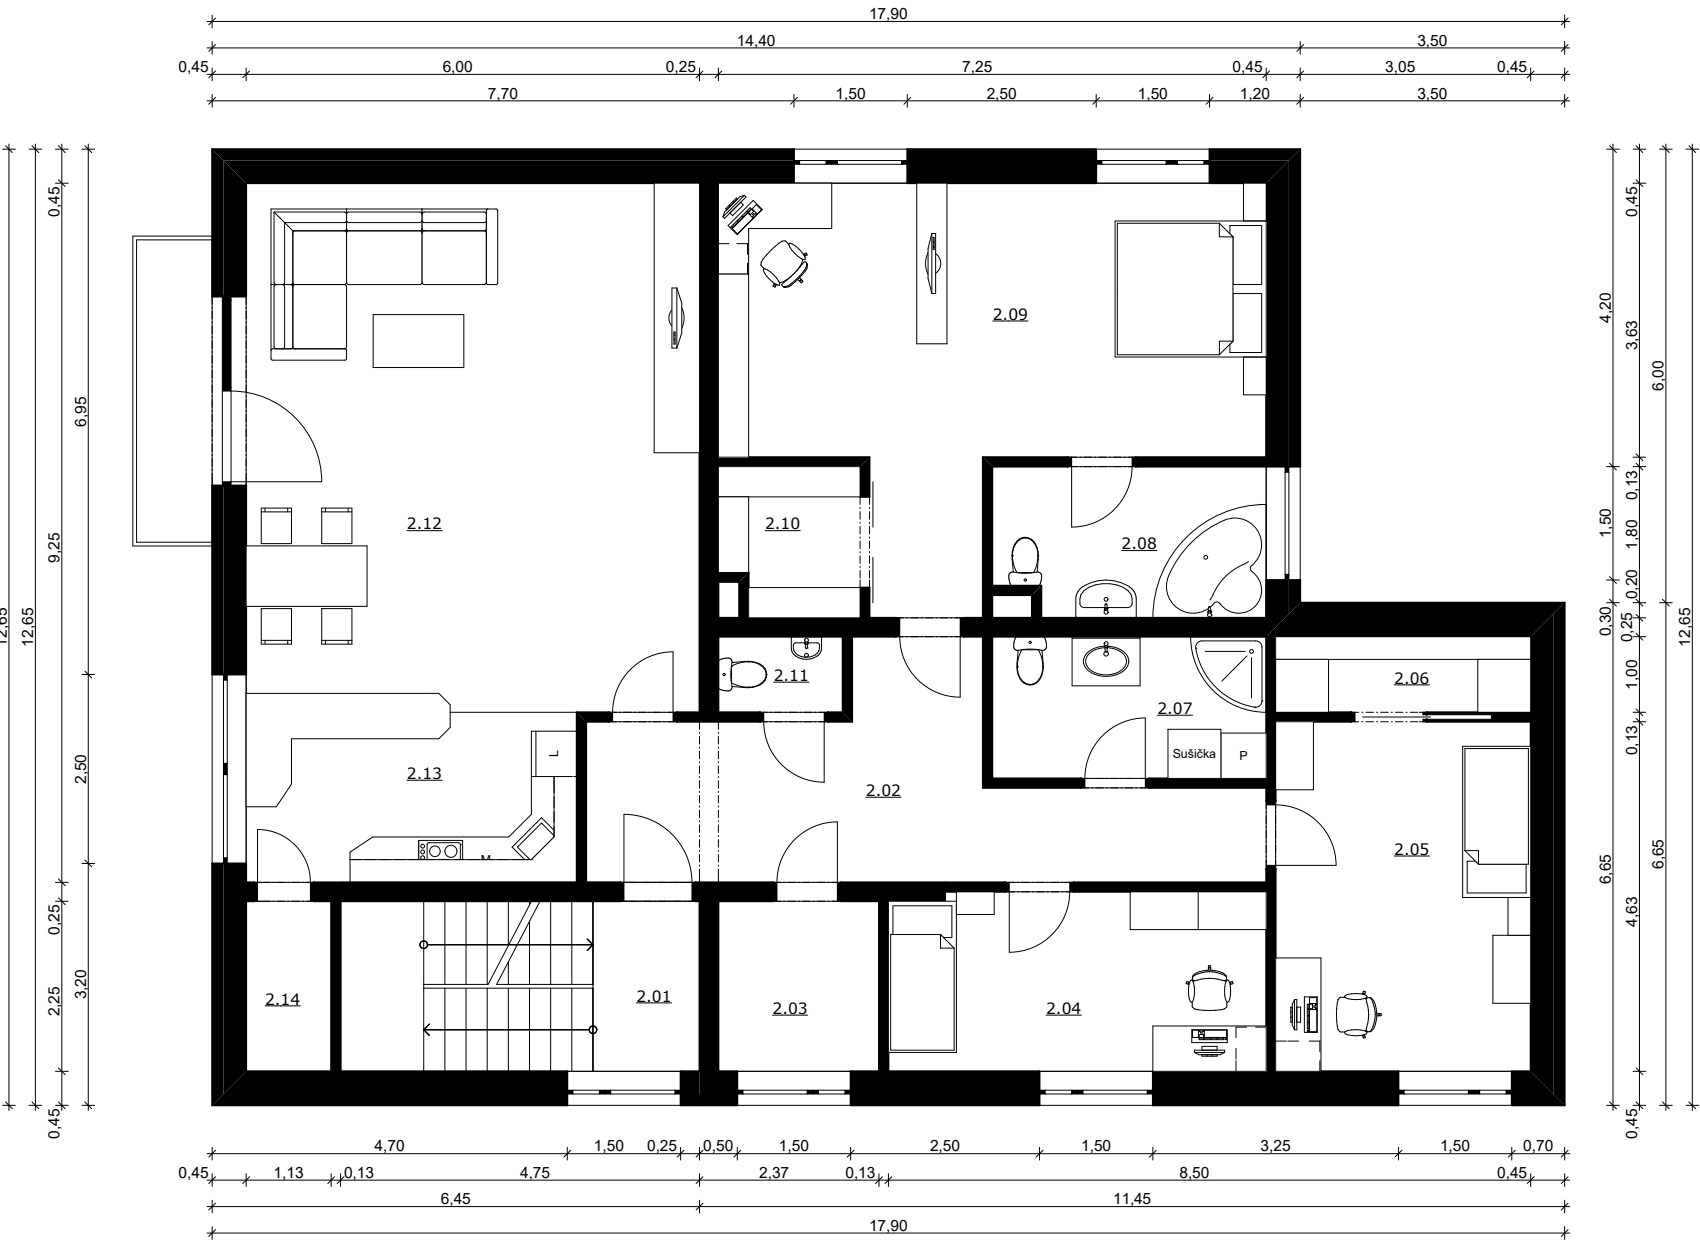

LEGENDA MÍSTNOSTÍ

Č.	NÁZEV MÍSTNOSTI	PLOCHA (m²)	PODLAHA
2.01	Schodiště	10,69	Keramická dlažba
2.02	Chodba	17,77	Keramická dlažba
2.03	Sklad	4,85	Keramická dlažba
2.04	Pokoj	11,78	Koberec
2.05	Pokoj	15,61	Koberec
2.06	Šatna	3,38	Laminátová
2.07	Koupelna	6,80	Keramická dlažba
2.08	Koupelna	6,88	Keramická dlažba
2.09	Ložnice	29,47	Laminátová
2.10	Šatna	3,51	Laminátová
2.11	WC	1,66	Keramická dlažba
2.12	Obývací pokoj + jídelna	40,50	Laminátová
2.13	Kuchyň	10,94	Keramická dlažba
2.14	Spíž	2,53	Keramická dlažba

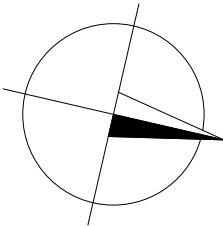

±0,000 = 409,350		B.p.v.		
VYPRACOVAL	KONTROLOVAL	GARANT PŘEDMĚTU		
VLASTIMIL HLADIL	doc. Ing. Ladislav Štěpánek, CSc.	doc. Ing. Milan Vlček, CSc.		
POZNÁMKY				
PŘEDMĚT				
STAVBA				
OBSAH				
BH09 - Projekt			FORMÁT	A3
RODINNÝ DŮM S KADERŇICTVÍM			DATUM	4.12.2014
			STUPEŇ PD	
			ST. SKUPINA	B4S12
			SEMESTR	ZIMNÍ
STUDIE 2NP			MĚŘÍTKO	Č. VÝKR.
			M 1:100	11