



STUDIE 3NP  
M 1:100

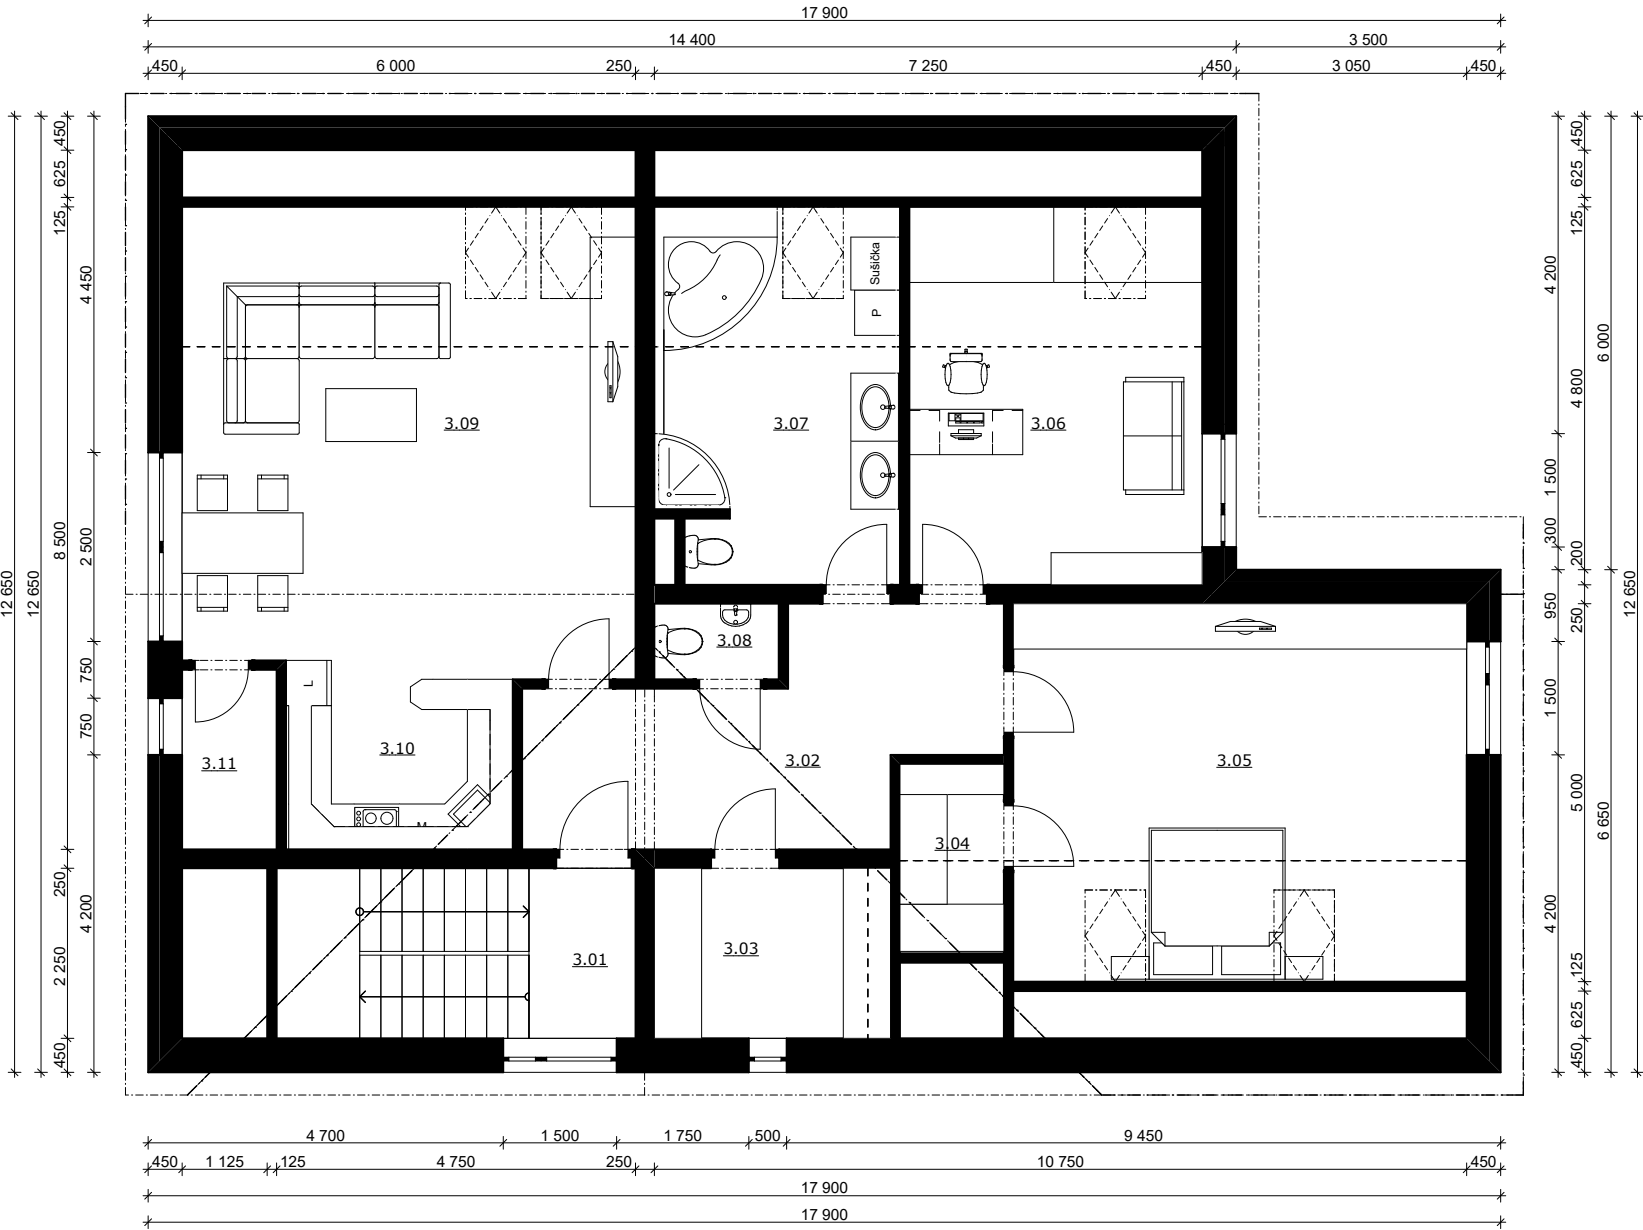

LEGENDA MÍSTNOSTÍ

| Č.   | NÁZEV MÍSTNOSTI         | PLOCHA (m²) | PODLAHA          |
|------|-------------------------|-------------|------------------|
| 3.01 | Schodiště               | 10,69       | Keramická dlažba |
| 3.02 | Chodba                  | 14,69       | Keramická dlažba |
| 3.03 | Sklad                   | 7,03        | Keramická dlažba |
| 3.04 | Šatna                   | 3,40        | Laminátová       |
| 3.05 | Ložnice                 | 30,00       | Laminátová       |
| 3.06 | Pracovna                | 19,37       | Laminátová       |
| 3.07 | Koupelna                | 15,75       | Keramická dlažba |
| 3.08 | WC                      | 1,66        | Keramická dlažba |
| 3.09 | Obývací pokoj + jídelna | 36,00       | Laminátová       |
| 3.10 | Kuchyň                  | 7,41        | Keramická dlažba |
| 3.11 | Spíž                    | 3,05        | Keramická dlažba |

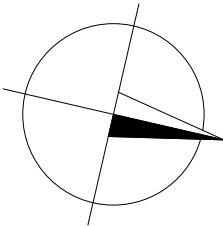

|                  |                                   |                             |   |
|------------------|-----------------------------------|-----------------------------|---|
| ±0,000 = 409,350 |                                   | B.p.v.                      |   |
| VYPRACOVAL       | KONTROLOVAL                       | GARANT PŘEDMĚTU             |  |
| VLASTIMIL HLADIL | doc. Ing. Ladislav Štěpánek, CSc. | doc. Ing. Milan Vlček, CSc. |   |
| POZNÁMKY         |                                   |                             |   |
| PŘEDMĚT          | BH09 - Projekt                    |                             |   |
| STAVBA           | RODINNÝ DŮM S<br>KADERŇNICTVÍM    | FORMÁT                      | A3  |
|                  |                                   | DATUM                       | 4.12.2014   |
|                  |                                   | STUPEŇ PD                   |   |
|                  |                                   | ST. SKUPINA                 | B4S12   |
| OBSAH            | STUDIE 3NP                        | SEMESTR                     | ZIMNÍ   |
|                  |                                   | MĚŘÍTKO                     | Č. VÝKR.  |
|                  |                                   | M 1:100                     | 12  |