
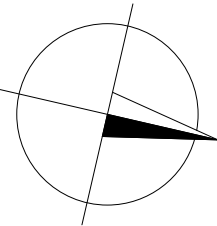


VÝKRES KONSTRUKCE KROVU

M 1:100

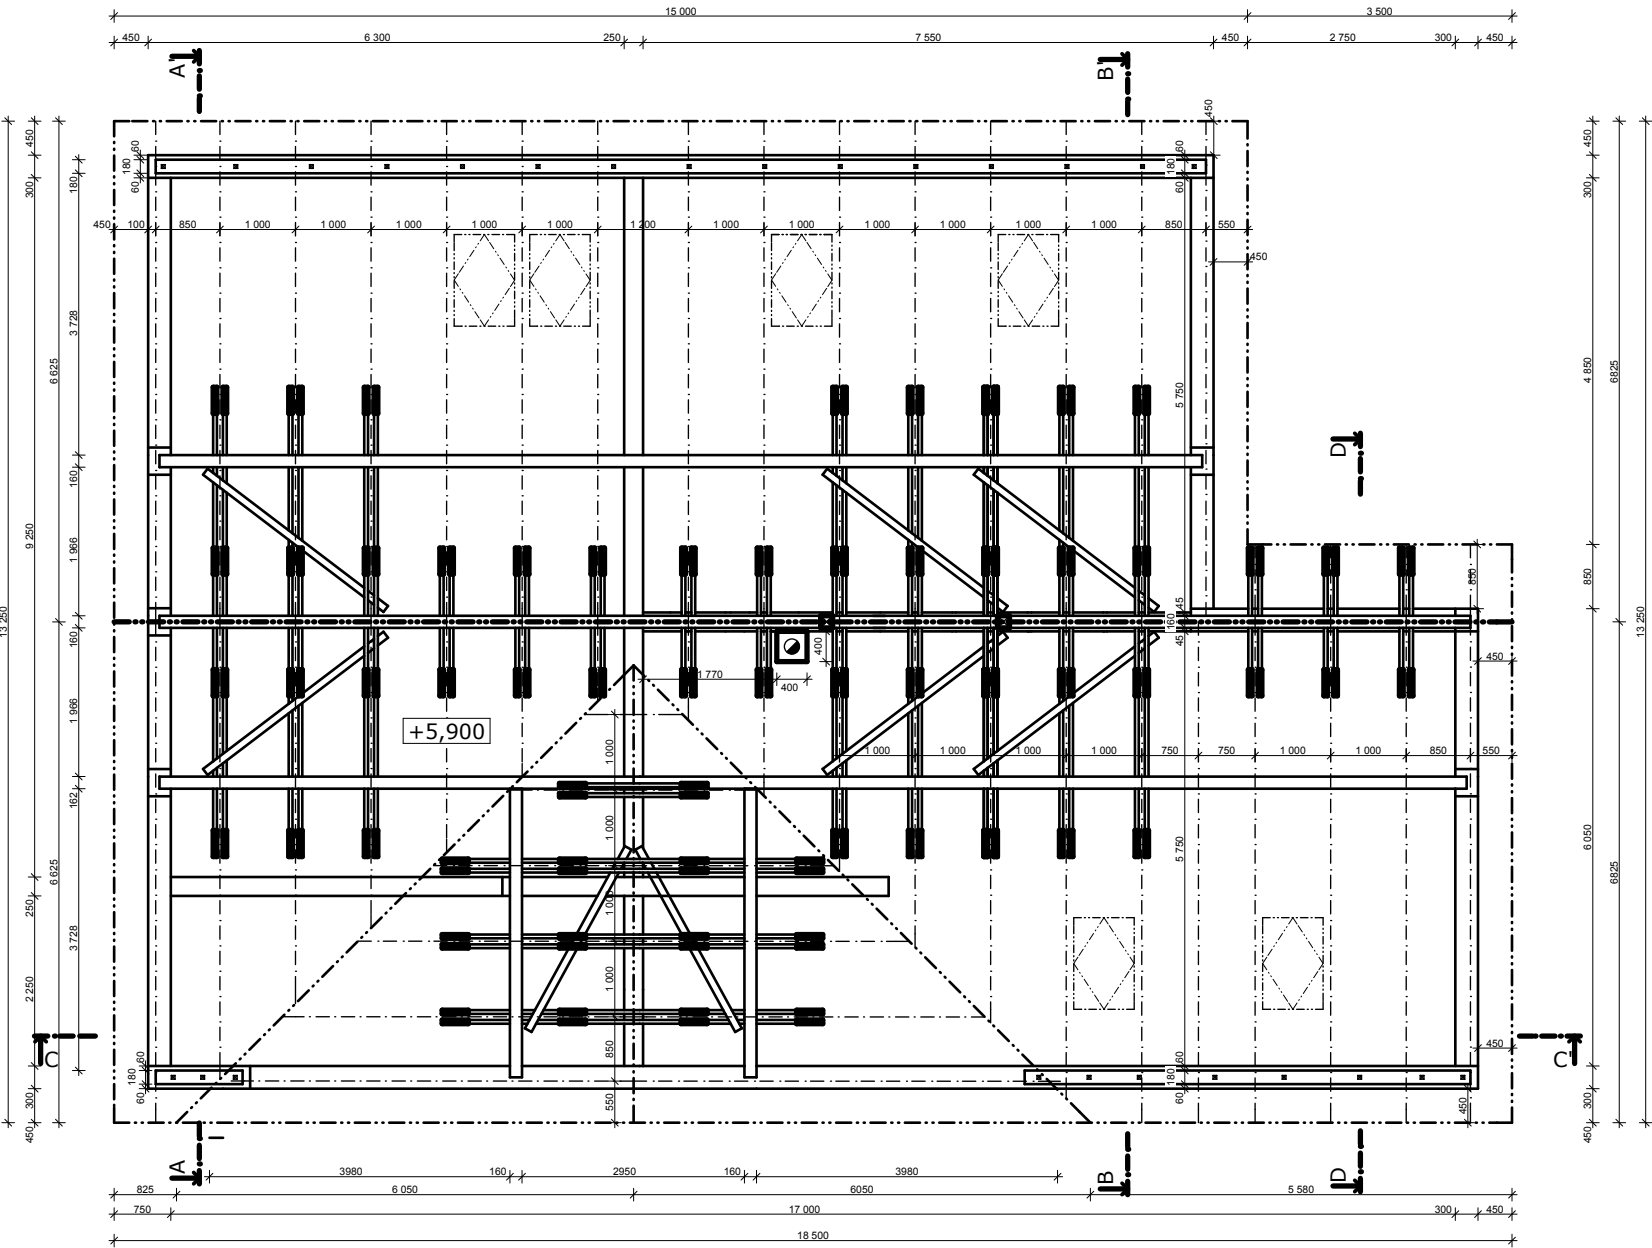

±0,000 = 409,350			B.p.v.			
VYPRACOVAL	KONTROLOVAL	GARANT PŘEDMĚTU				
VLASTIMIL HLADIL	doc. Ing. Ladislav Štěpánek, CSc.	doc. Ing. Milan Vlček, CSc.				
POZNÁMKY						
PŘEDMĚT	BH09 - Projekt				FORMÁT	A3
STAVBA	RODINNÝ DŮM S KADERŇICTVÍM				DATUM	4.12.2014
					STUPEŇ PD	
					ST. SKUPINA	B4S12
OBSAH	VÝKRES KONSTRUKCE KROVU				SEMESTR	ZIMNÍ
					MĚŘÍTKO	Č. VÝKR.
					1:100	7