



KROV - ŘEZY

M 1:100


ŘEZ A-A'

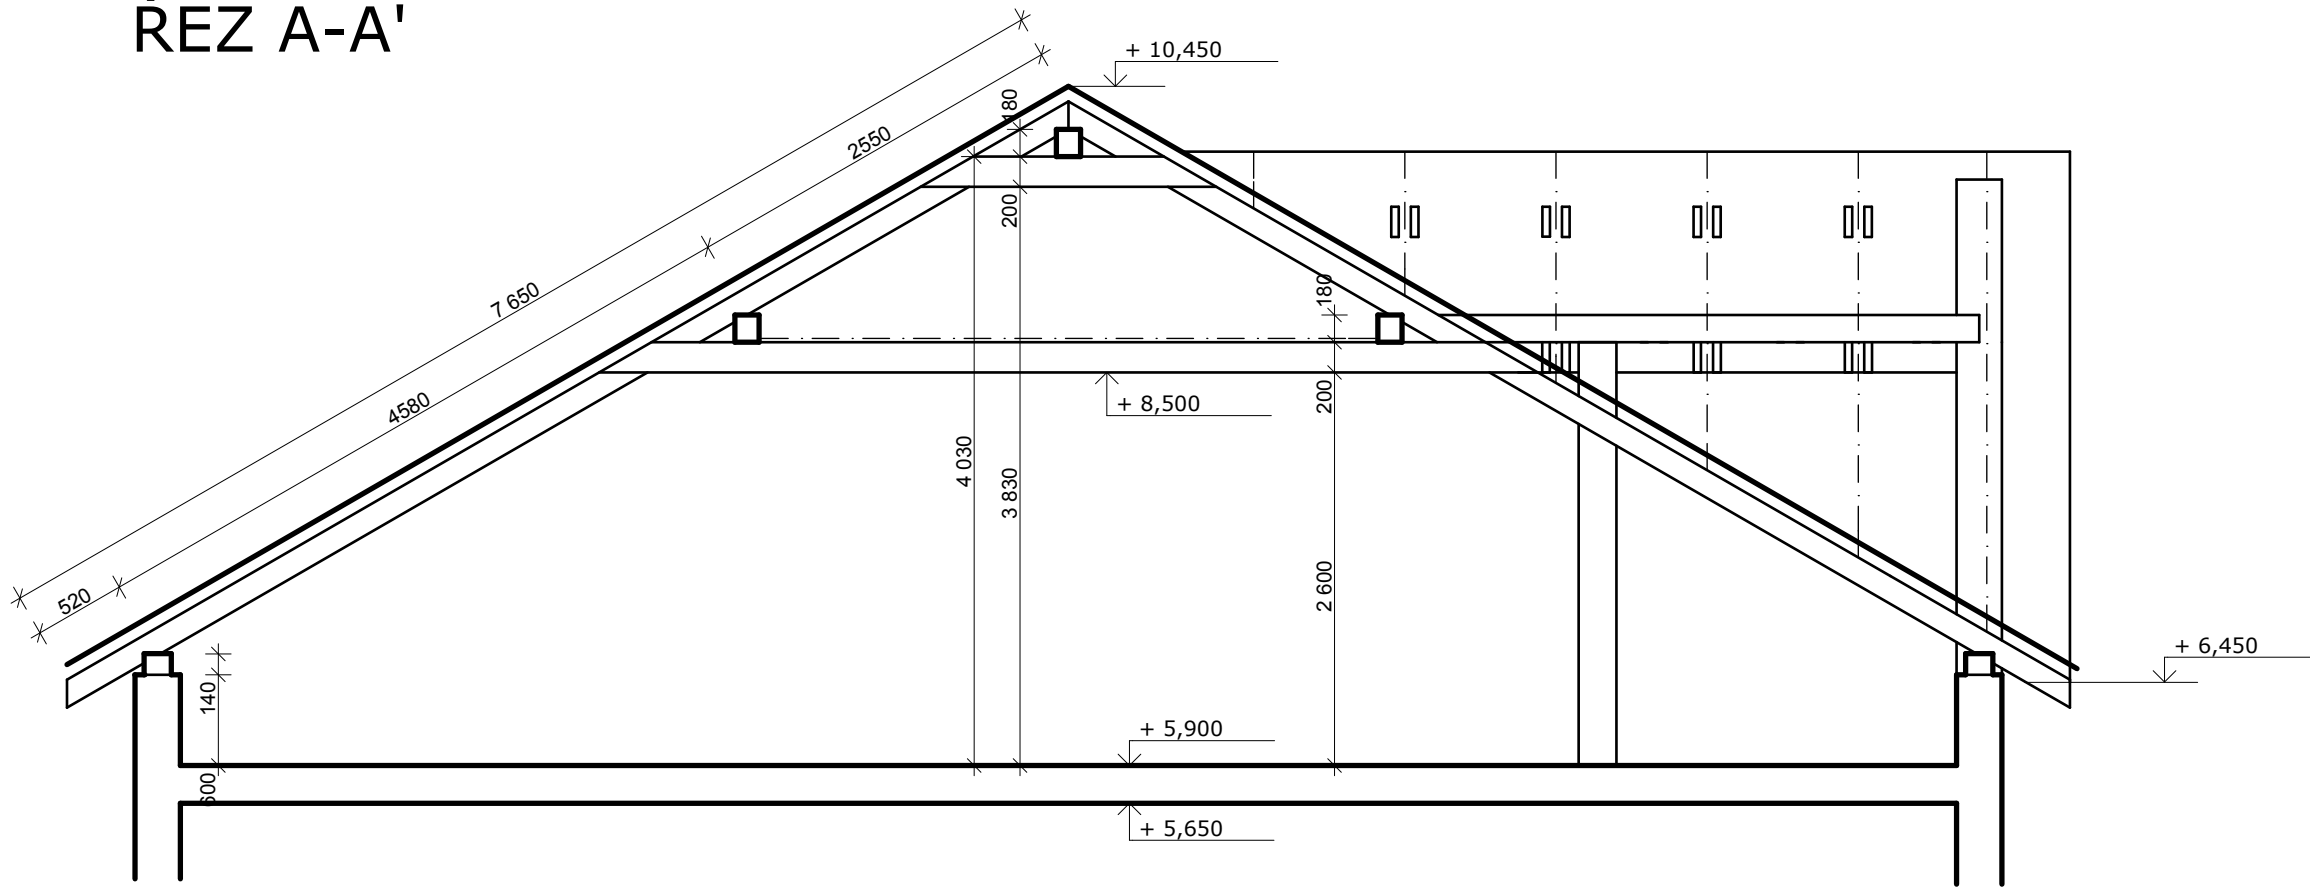


ŘEZ B-B'

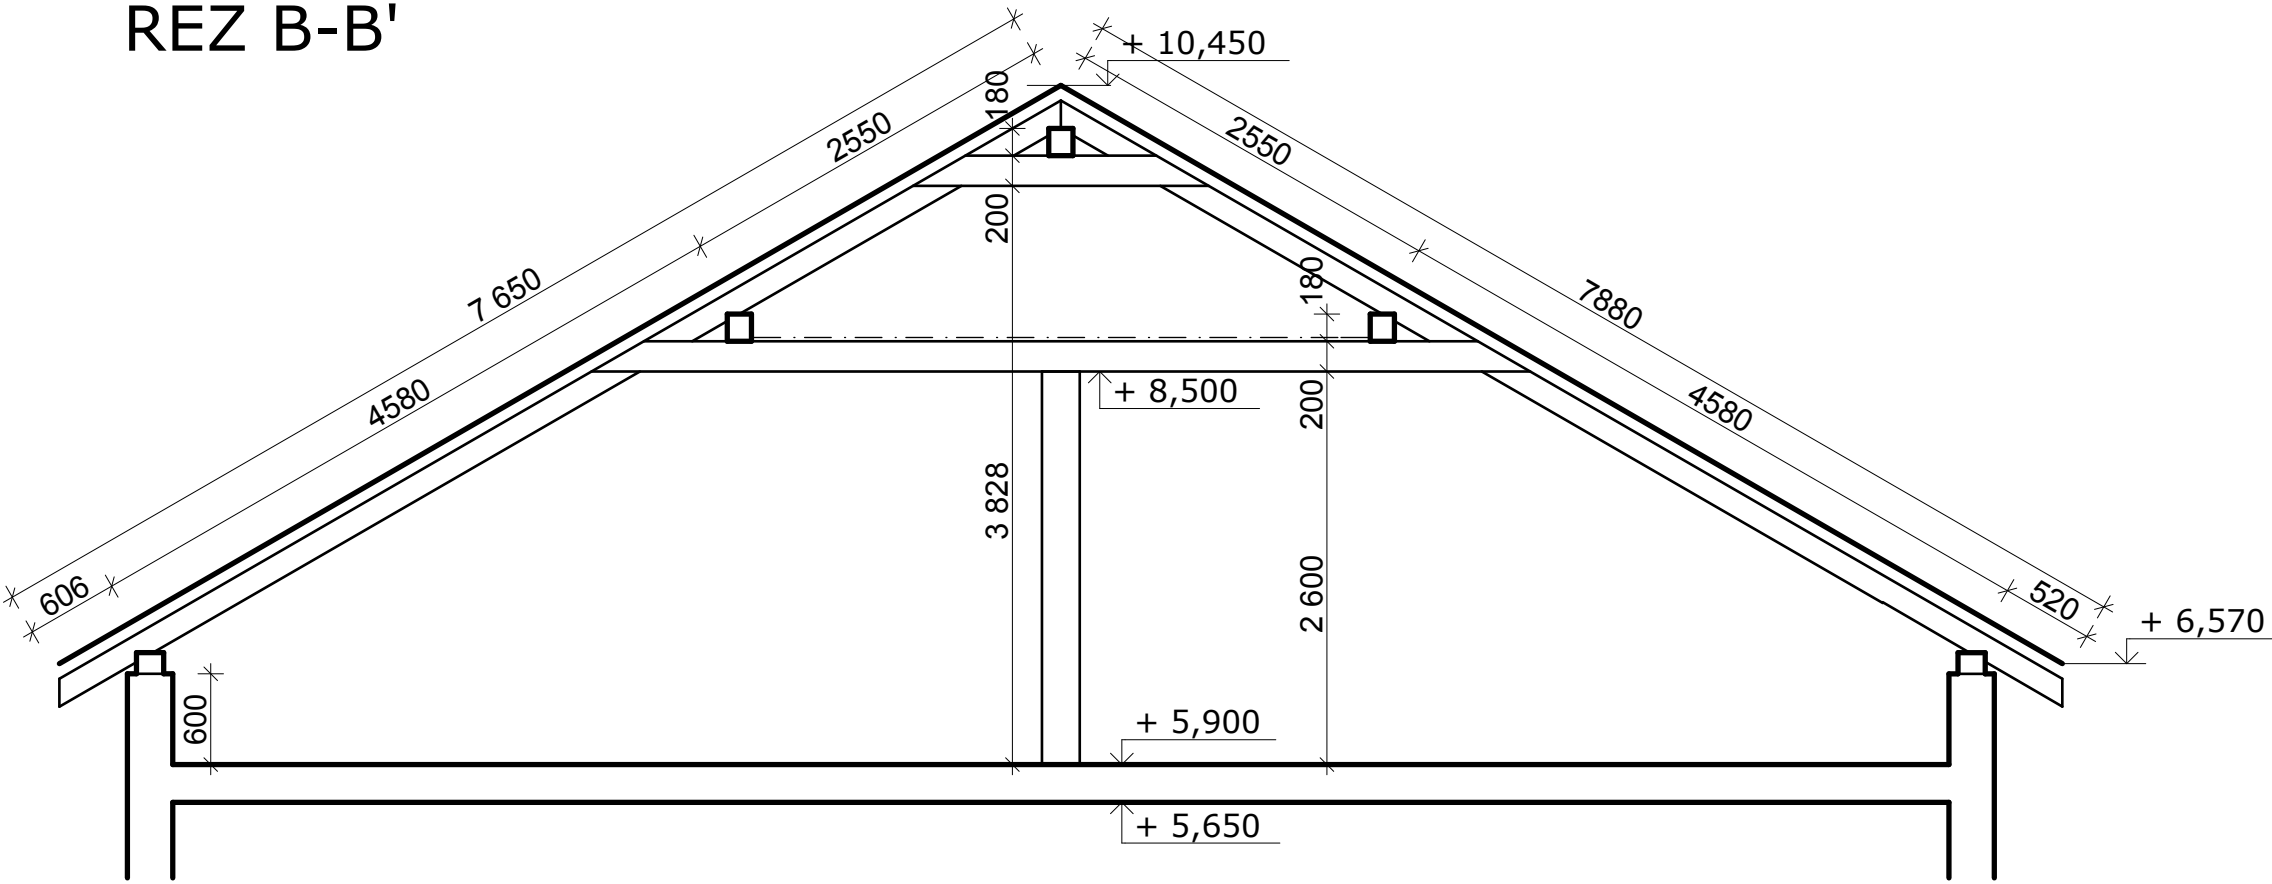


ŘEZ D-D'

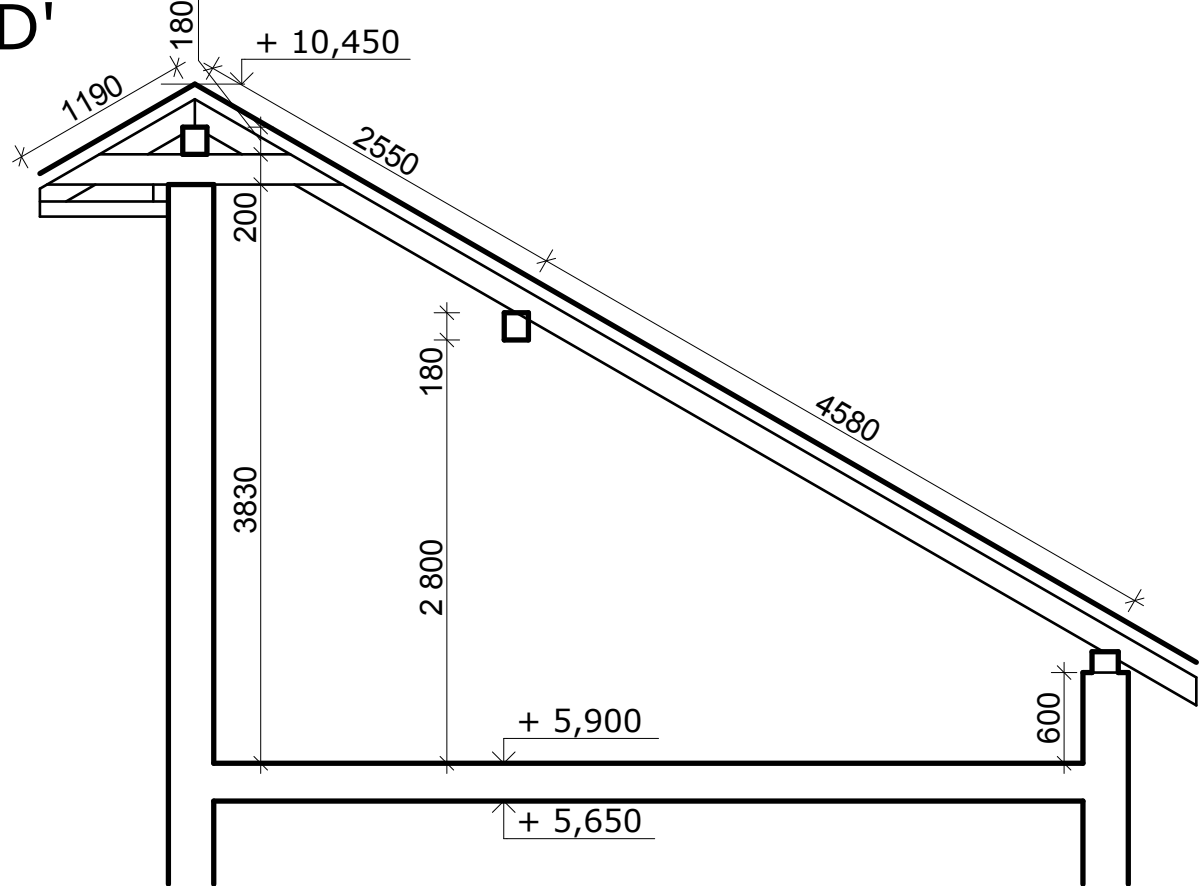

ŘEZ C-C'

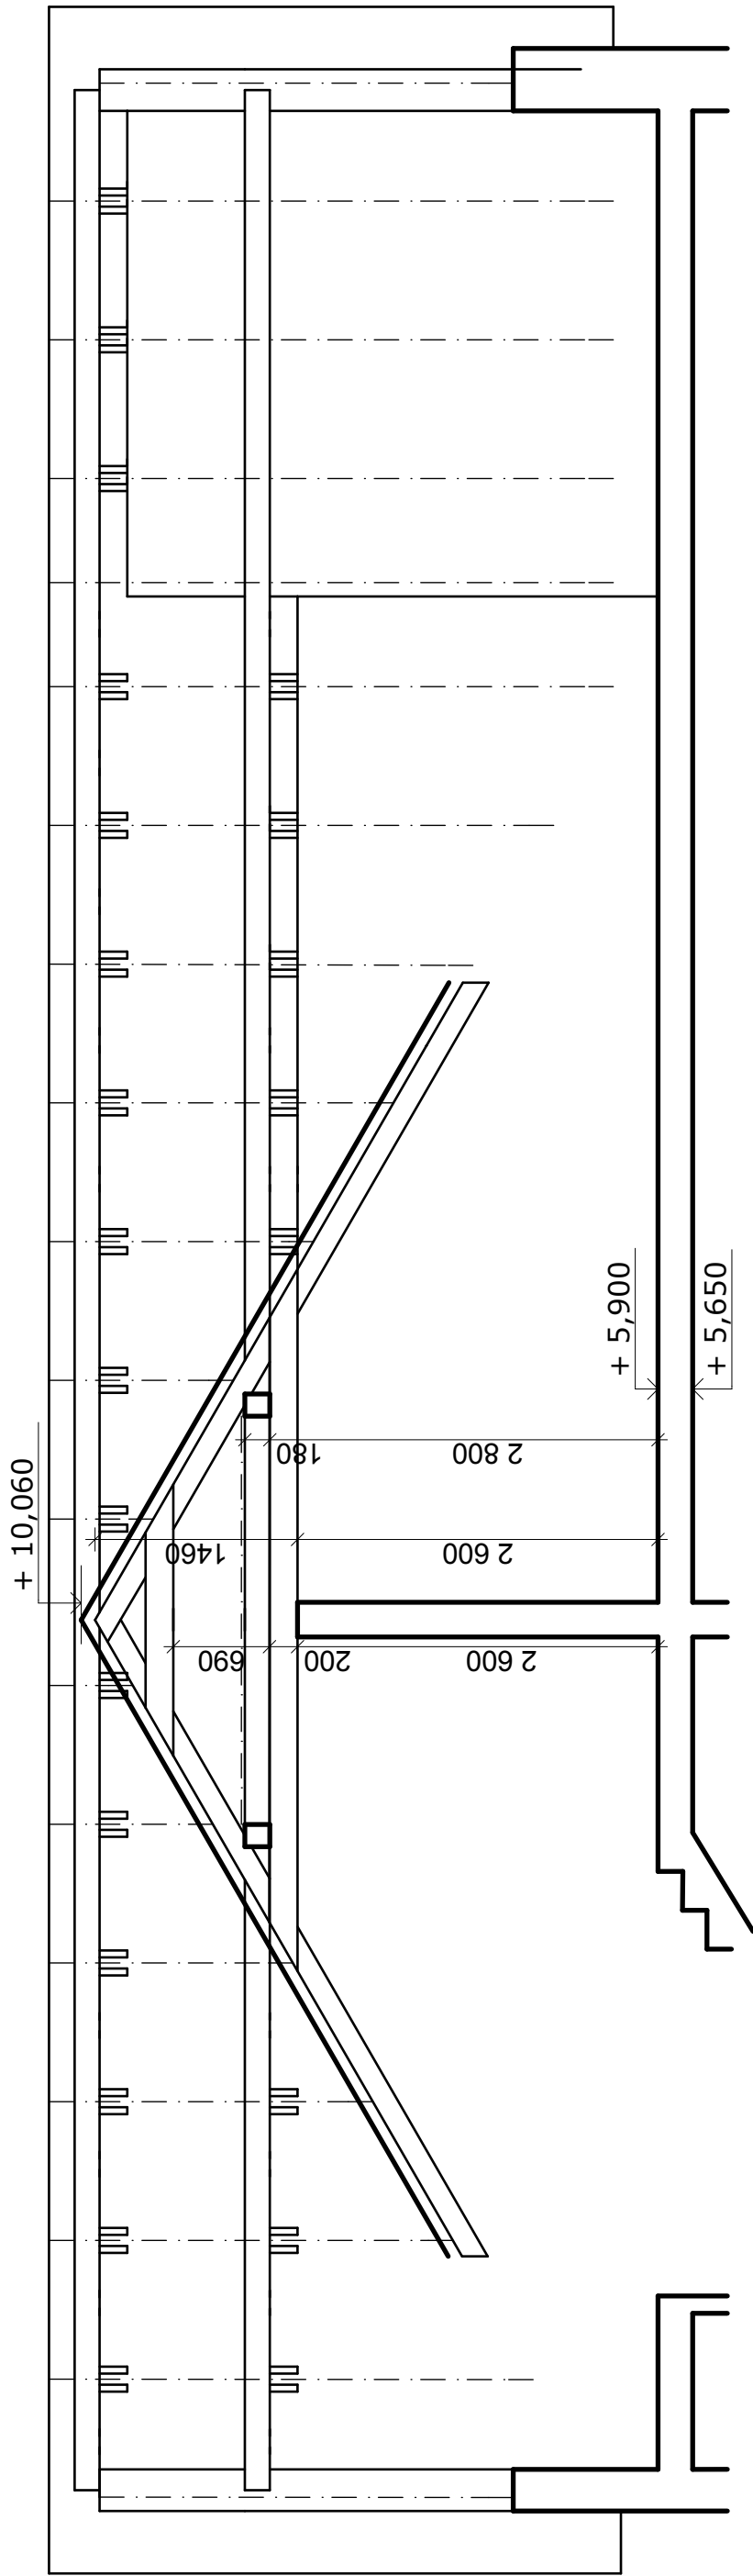

0,000 = 409,25 m n.m., B.p.v. / SOUŘADNICOVÝ SYSTÉM S-JTSK

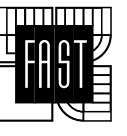DRUH PRÁCE	BAKALÁŘSKÁ PRÁCE		 <div>VYSOKÉ UČENÍ TECHNICKÉ V BRNĚ FAKULTA STAVEBNÍ ÚSTAV POZEMNÍHO STAVITELSTVÍ</div>
VYPRACOVAL	Vlastimil Hladil		
VEDOUČÍ PRÁCE	doc. Ing. Ladislav Štěpánek, CSc.		
STAVEBNÍK	Vlastimil Hladil, Velká Roudka 56, 679 63 Velké Opatovice		
MÍSTO STAVBY	Velké Opatovice, k. ú. V. Opatovice, p. č. 1753/28, 1753/27		
NÁZEV STAVBY	Rodinný dům s kadeřnictvím ve Velkých Opatovicích		
STAVEBNÍ OBJEKT	SO 01 RODINNÝ DŮM S KADEŘNICTVÍM		
ČÁST	1:100		
OBSAH:			
FORMÁT			
DATUM		05/2014	
STUPEŇ PD	8	DPS	
MĚŘÍTKO		Č. VÝKRESU	

ŘEZY - KROV

