




ZÁPADNÍ POHLED

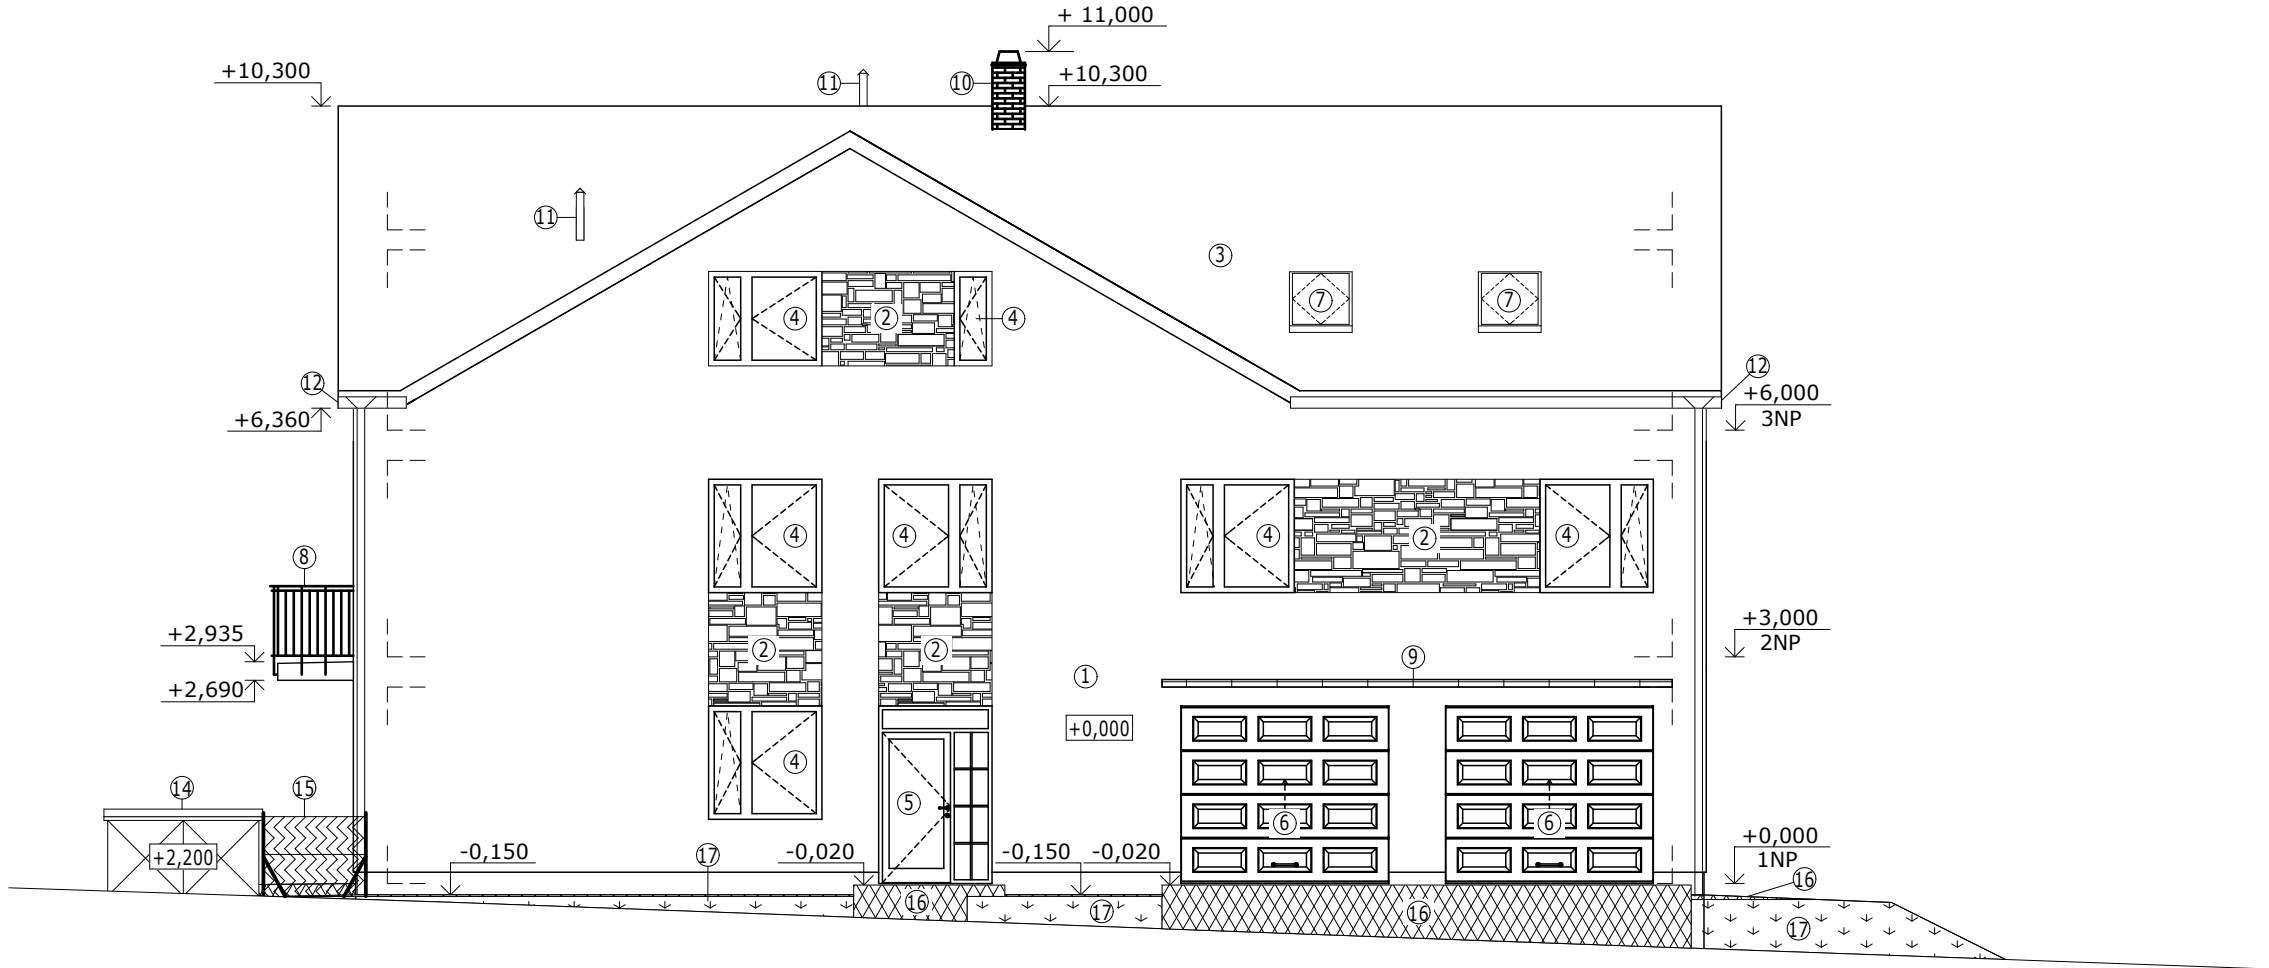


SEVERNÍ POHLED

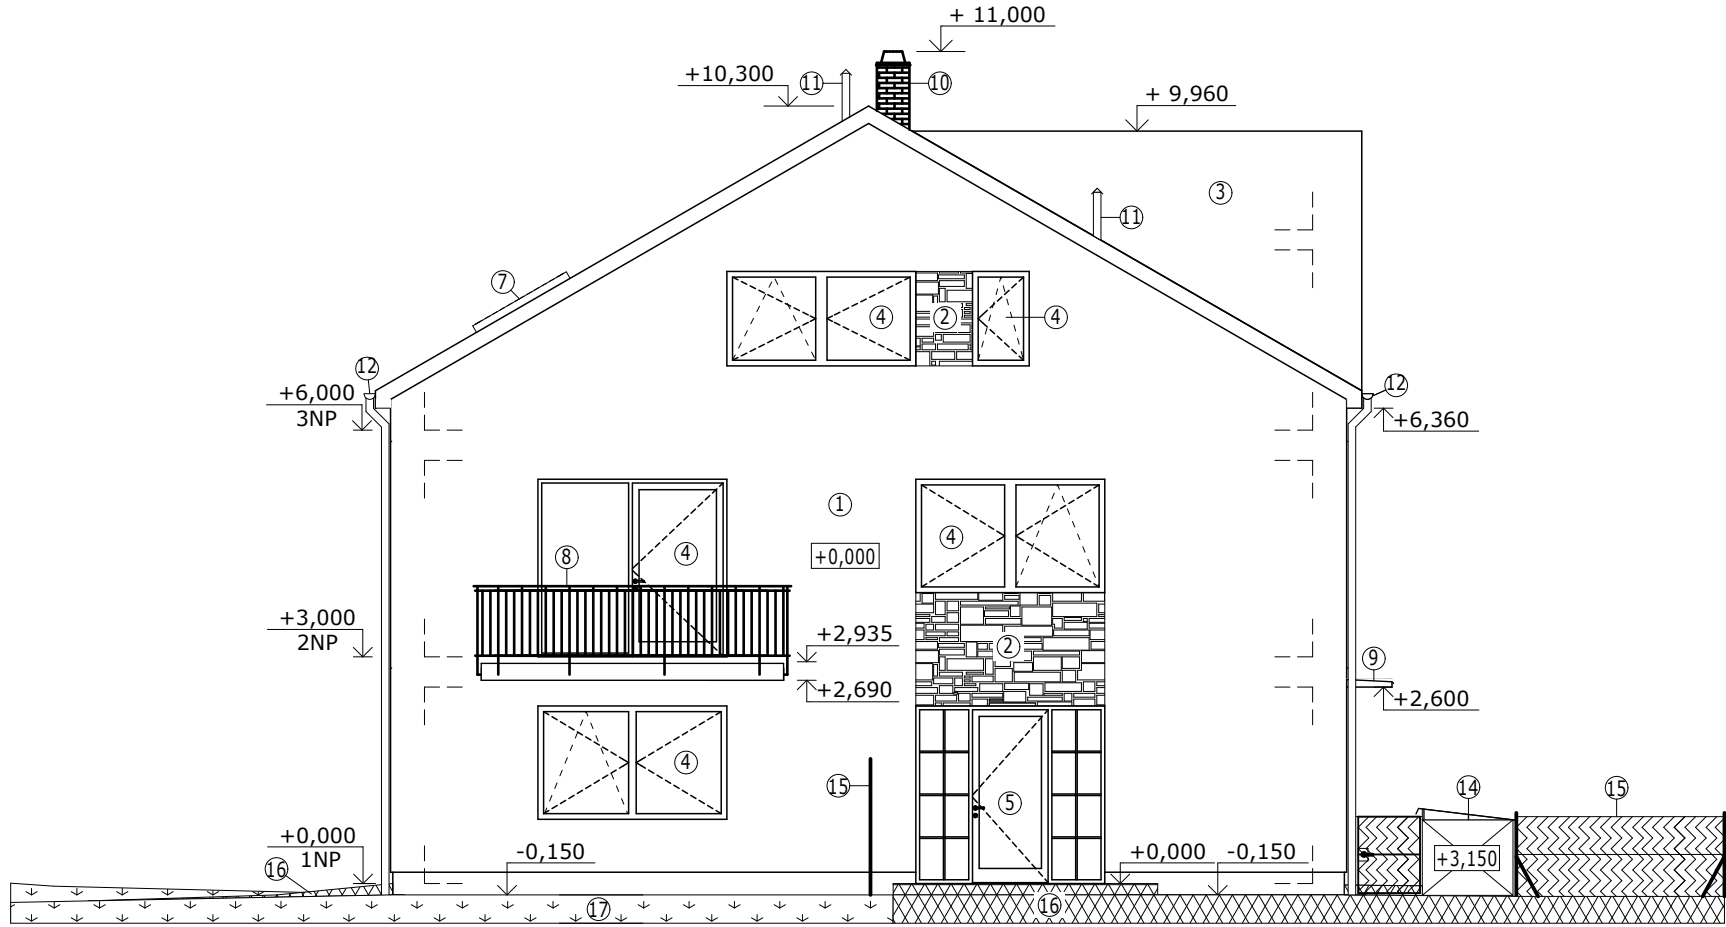

VÝCHODNÍ POHLED

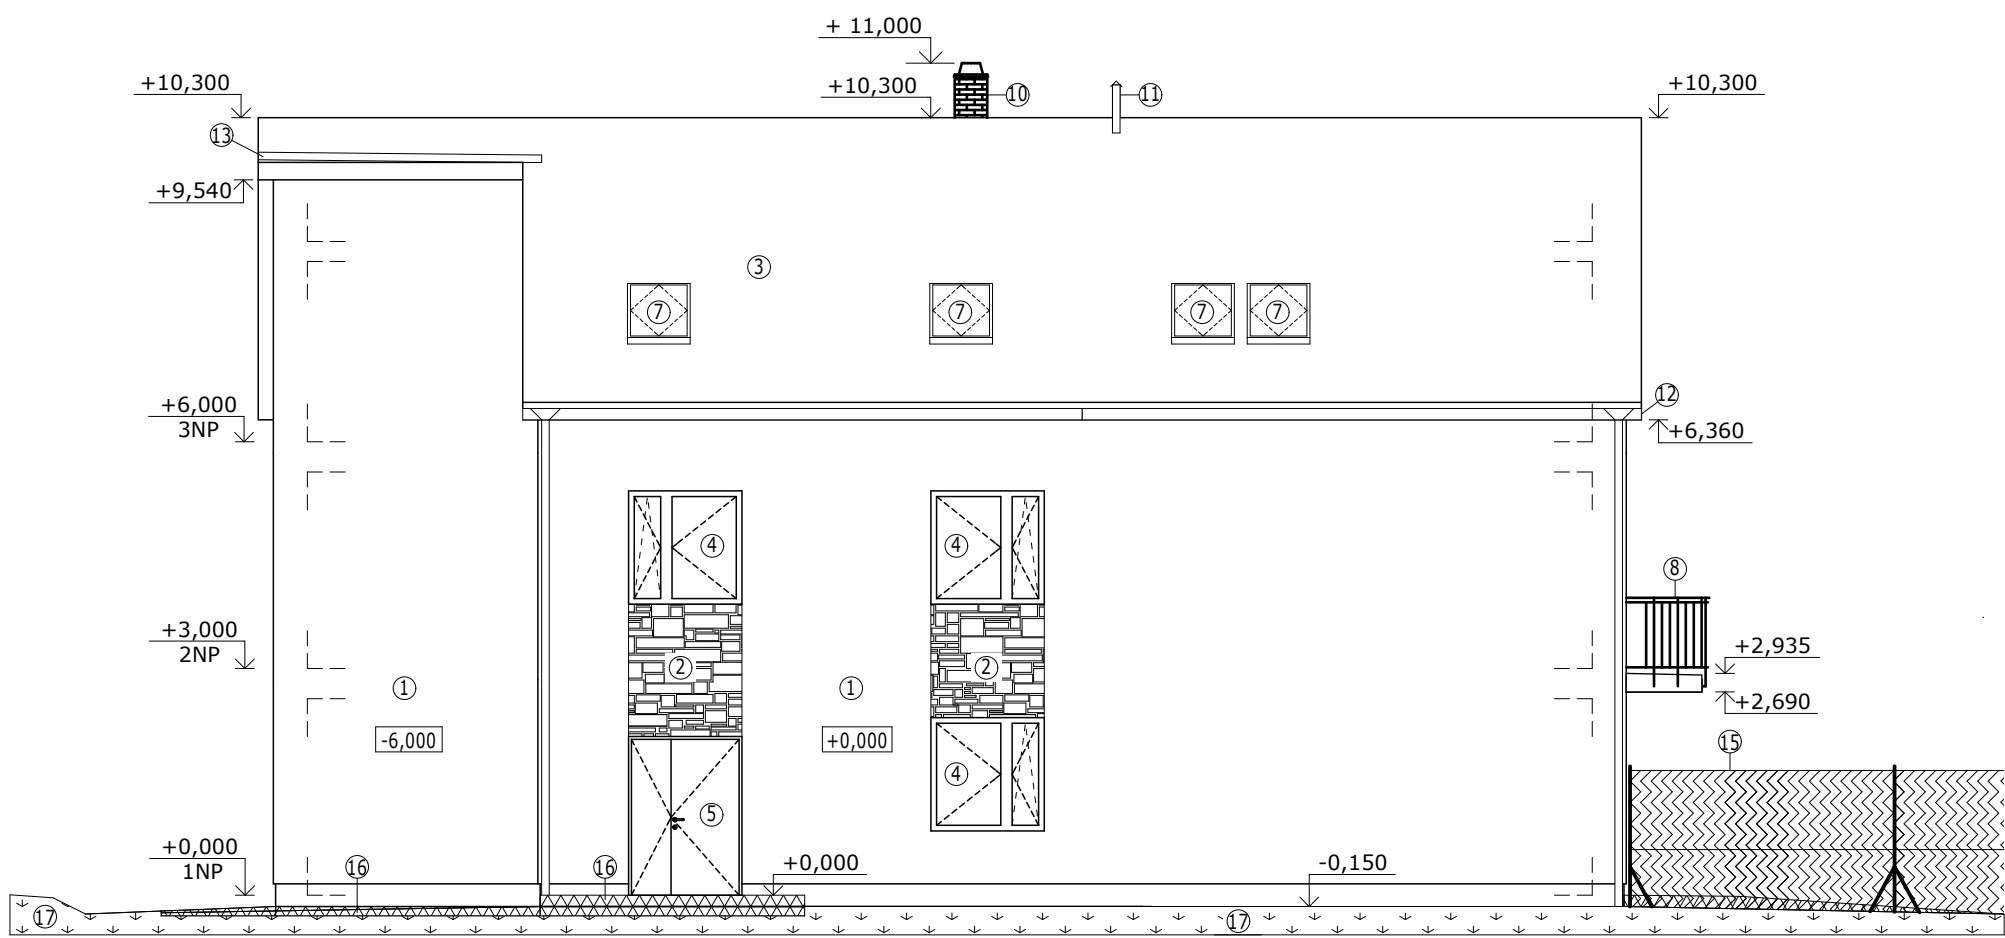


JIŽNÍ POHLED

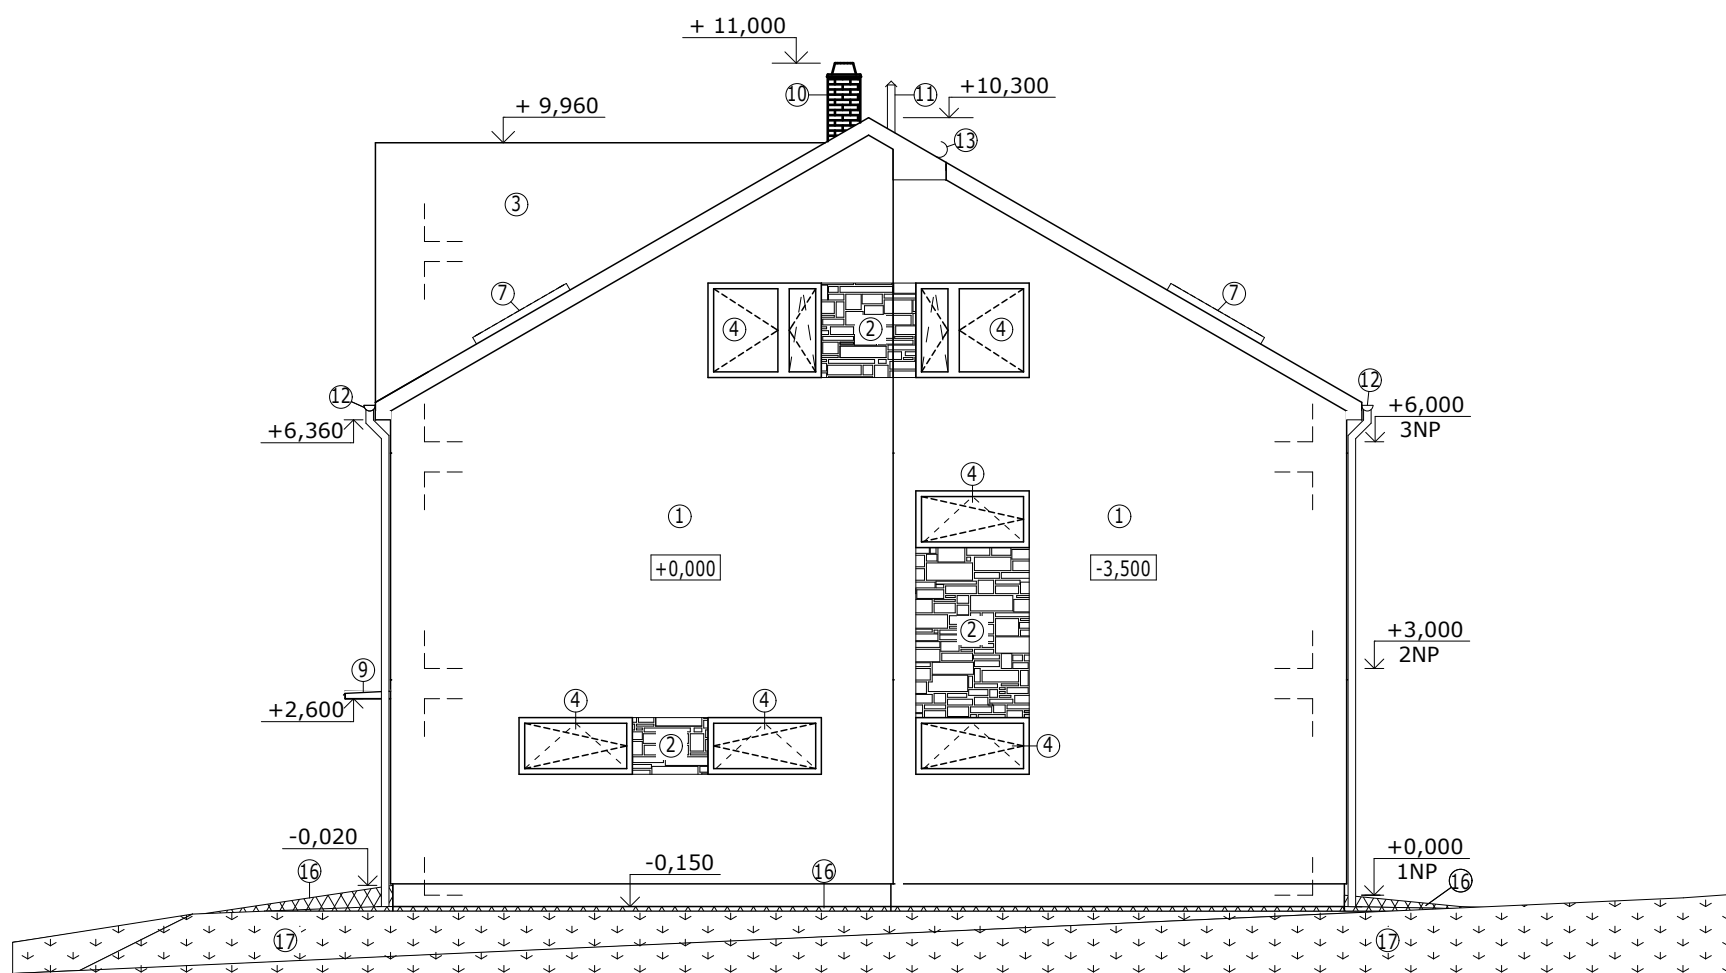

- ① SILIKÁTOVÁ OMÍTKA RÝHOVANÁ CEMIX, BARVA: HNĚDÁ (HN 25)
② BETONOVÝ OBKLAD RUSTIKA, IMITACE KAMENE, BARVA: BÉŽOVÁ
③ BETONOVÁ STŘEŠNÍ KRYTINA KMB BETA, BARVA: ELEGANT ČERNÁ
④ VÝPLŇ OTVORŮ, DŘEVĚNÁ OKNA VEKRA NATURA 78, BARVA: BOROVICE
⑤ VÝPLŇ OTVORŮ, DŘEVĚNÉ DVEŘE VEKRA STANDARD 78, BARVA: BOROVICE
⑥ SEKČNÍ GARÁŽOVÁ VRATA TYP KAZETA (LOMAX), BARVA: NUSSBAUM - IMITACE DŘEVA
⑦ KYVNÁ STŘEŠNÍ OKNA VELUX GGL 66, BARVA: ČERNÁ
⑧ NEREZOVÉ ZÁBRADLÍ, VÝŠKA 1000 mm
⑨ POŽÁRNÍ ŘÍMSA, ŽELEZOBETONOVÁ DESKA, OPLECHOVÁNÍ POZINKOVANÝCH PLECHEM, TL 0,8mm
⑩ KOMÍNOVÝ SYSTÉM CIKO TEC, IMITACE LÍCOVÉHO ZDIVA, UKONČEN NEREZOVOU KOMÍNOVOU HLAVOU COMFORT 600 mm NAD HŘEBENEM STŘECHY, BARVA: HNĚDÁ
⑪ ODVĚTRÁVACÍ POTRUBÍ DN 100 - PVC, UKONČENO VĚTRACÍ HLAVOU 500 mm NAD STŘEŠNÍ ROVINOU, BARVA: ČERNÁ
⑫ KRUHOVÝ PODOKAPNÍ ŽLAB, R.Š. 280 mm + KRUHOVÁ SVODOVÁ ROURA DN 105, BARVA: HNĚDÁ
⑬ NÁSTŘEŠNÍ ŽLAB, R.Š. 380 mm, BARVA: HNĚDÁ
⑭ PŘÍSTŘEŠEK PRO UKLÁDÁNÍ KOMUNÁLNÍHO ODPADU, OCELOVÁ KONSTRUKCE OPLÁŠTĚNÁ POZINKOVANÝM PLECHEM, BARVA: MECHOVÁ ZELEN
⑮ OPLOČENÍ, OCELOVÝ POZINKOVANÝ DRÁT S PVC PŮVRCHEM, BARVA: MECHOVÁ ZELEN
⑯ BETONOVÁ ZÁMKOVÁ DLAŽBA, BARVA ŠEDÁ (BETON)
⑰ ZATRAVNĚNÁ PLOCHA

0,000 = 409,25 m n.m., B.p.v. / SOUŘADNICOVÝ SYSTÉM S-JTSK

| | | | | |
|-----------------|---|--|---|---|
| DRUH PRÁCE | BAKALÁŘSKÁ PRÁCE | |  | VYSOKÉ UČENÍ TECHNICKÉ V BRNĚ FAKULTA STAVEBNÍ ÚSTAV POZEMNÍHO STAVITELSTVÍ |
| VYPRACOVAL | Vlastimil Hladil | | | |
| VEDOUCÍ PRÁCE | doc. Ing. Ladislav Štěpánek, CSc. | | | |
| STAVEBNÍK | Vlastimil Hladil, Velká Roudka 56, 679 63 Velké Opatovice | | | |
| MÍSTO STAVBY | Velké Opatovice, k. ú. V. Opatovice, p. č. 1753/28, 1753/27 | | | |
| NÁZEV STAVBY | Rodinný dům s kadeřnictvím ve Velkých Opatovicích | | | |
| | | | FORMÁT | 4 A4 |
| STAVEBNÍ OBJEKT | SO 01 RODINNÝ DŮM S KADEŘNICTVÍM | | DATUM | 05/2016 |
| ČÁST | D.1.1 ARCHITEKTONICKO-STAVEBNÍ ŘEŠENÍ | | STUPEŇ PD | DPS |
| OBSAH: | | | MĚŘITKO | Č. VÝKRESU |
| POHLEDY | | | 1:50 | D.1.1.08 |