


ŘEZ C-C'

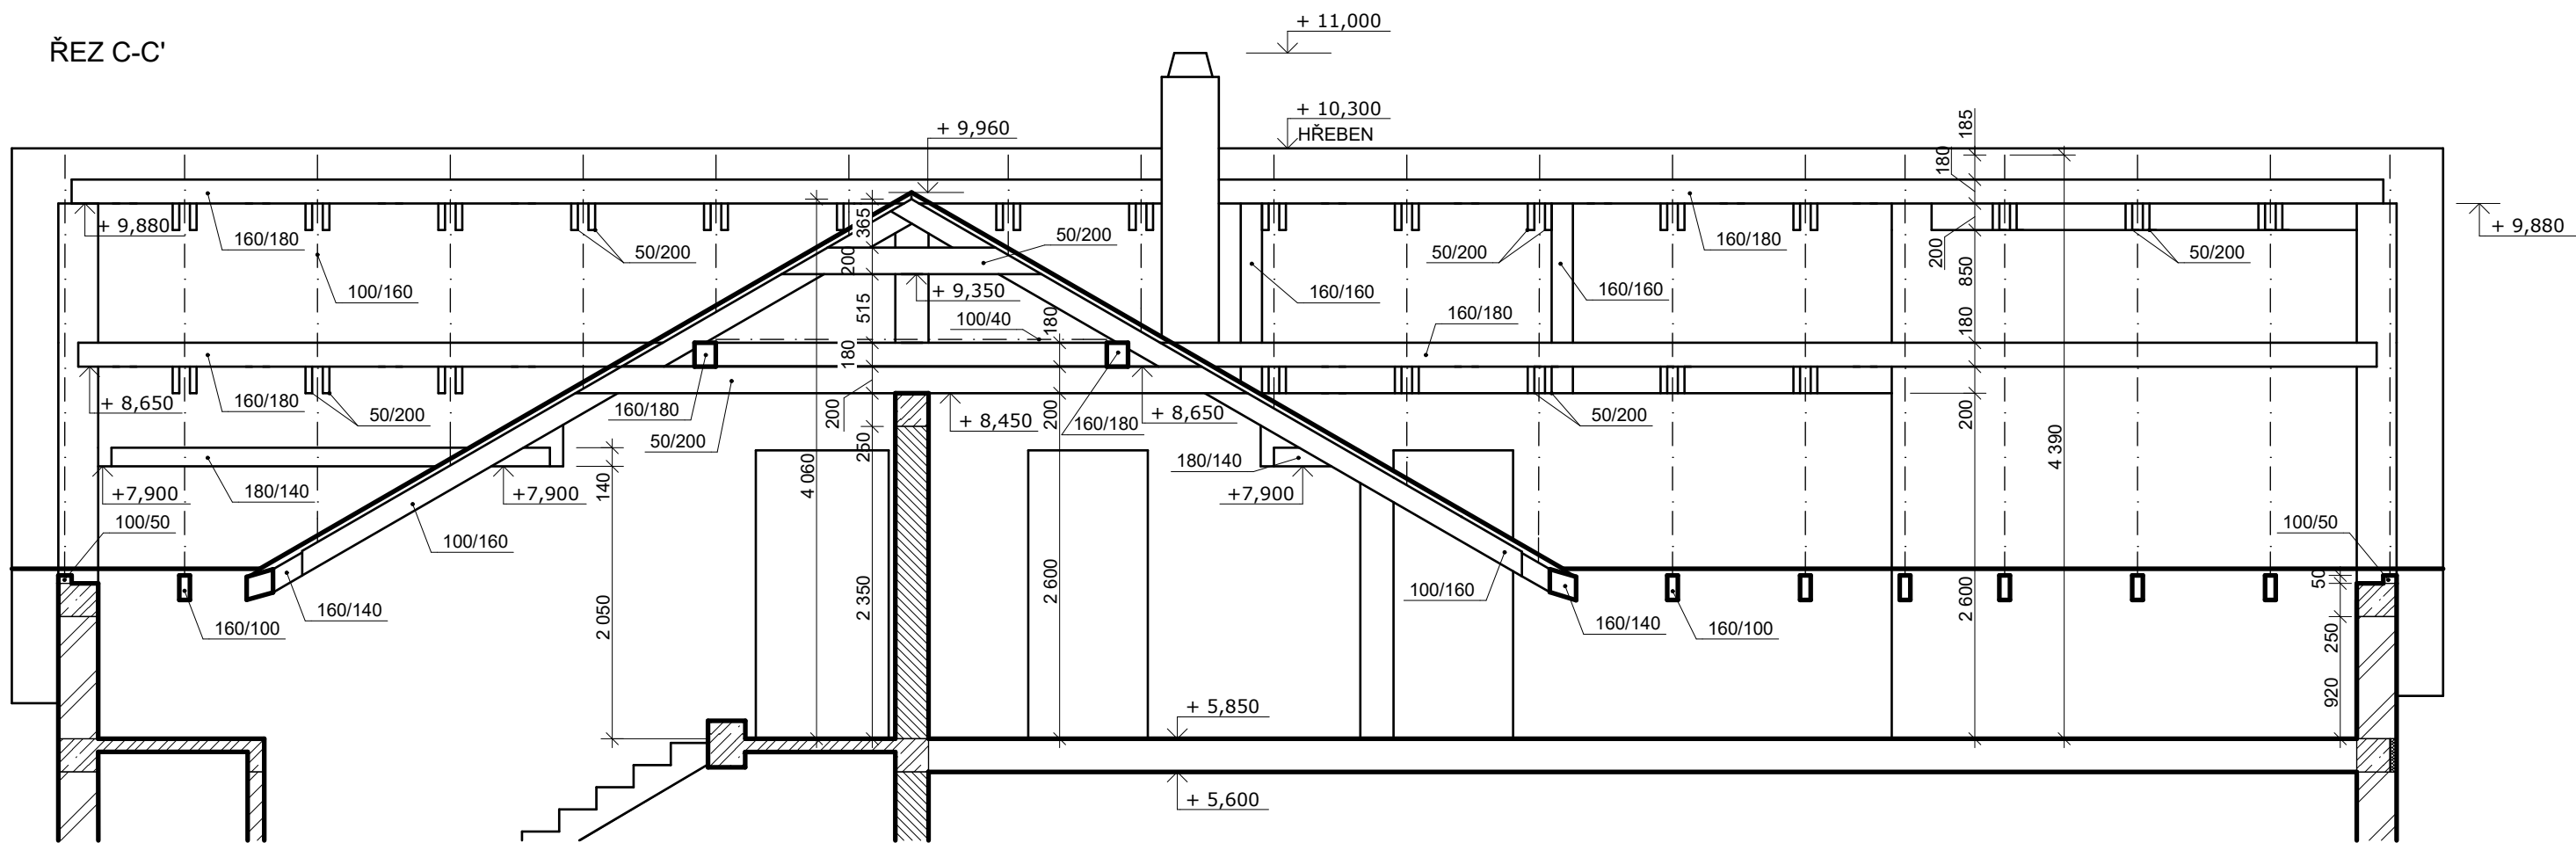

VÝPIS PRVKŮ KROVU

VAZNICE			
160/180	17 400	2	Ks
160/180	13 900	1	Ks
160/180	3 870	2	Ks
POZEDNICE			
180/140	13 300	1	Ks
180/140	3 300	1	Ks
180/140	500	1	Ks
180/140	850	1	Ks
180/140	5 600	1	Ks
KROKEV			
100/160	7 540	18	Ks
100/160	7 290	2	Ks
100/160	6 130	2	Ks
100/160	4 980	2	Ks
100/160	3 820	2	Ks
100/160	2 660	2	Ks
100/160	1 510	2	Ks
100/160	5 370	2	Ks
100/160	4 220	2	Ks
100/160	3 060	2	Ks
100/160	1 900	2	Ks
100/160	750	2	Ks
ÚŽLABNÍ KROKEV			
140/160	9 080	2	Ks
KLEŠTINA			
50/200	6 220	16	Ks
50/200	5 040	6	Ks
50/200	1 960	40	Ks
FOŠNA			
100/50	7 540	4	Ks
100/50	6 400	2	Ks
100/40	3 000	8	Ks
SLOUPEK			
160/160	1 230	2	Ks


LEGENDA MATERIÁLŮ

	OBVODOVÁ STĚNA POROTHERM 30 Profi
	NOSNÁ VNITŘNÍ STĚNA POROTHERM 24 Profi
	TEPELNÁ IZOLACE POZDNÍHO VĚNCE EPS 100 F, TL 50 mm
	ŽELEZOBETON, BETON C20/25, OCEL B500 B
	PRVKY KROVU ZE SMRKOVÉHO DŘEVA

POZNÁMKY

SO1 - STŘEŠNÍ OKNO VELUX GGL 66 PREMIUM, 78 x 140 cm, 6 Ks

0,000 = 409,25 m n.m., B.p.v. / SOUŘADNICOVÝ SYSTÉM S-JTSK

DRUH PRÁCE	BAKALÁŘSKÁ PRÁCE			VYSOKÉ UČENÍ TECHNICKÉ V BRNĚ FAKULTA STAVEBNÍ (ÚSTAV POZEMNÍHO STAVITELSTVÍ)	
VYPRACOVAL	Vlastimil Hladil				
VEDOUČÍ PRÁCE	doc. Ing. Ladislav Štěpánek, CSc.				
STAVEBNÍK	Vlastimil Hladil, Velká Roudka 56, 679 63 Velké Opatovice				
MÍSTO STAVBY	Velké Opatovice, k. ú. V. Opatovice, p. č. 1753/28, 1753/27				
NÁZEV STAVBY	Rodinný dům s kadeřnictvím ve Velkých Opatovicích				
			FORMÁT	8 A4	
STAVEBNÍ OBJEKT	SO 01 RODINNÝ DŮM S KADEŘNICTVÍM			DATUM	05/2016
ČÁST	D.1.2 STAVEBNĚ TECHNICKÉ ŘEŠENÍ			STUPEŇ PD	DPS
OBSAH:	KROV			MĚŘÍTKO	Č. VÝKRESU D.1.2.03