



ŘEZ A-A' - ŘEZ STAVU PŘIPRAVENÉHO PRO MONTÁŽ KROVU - M 1:50

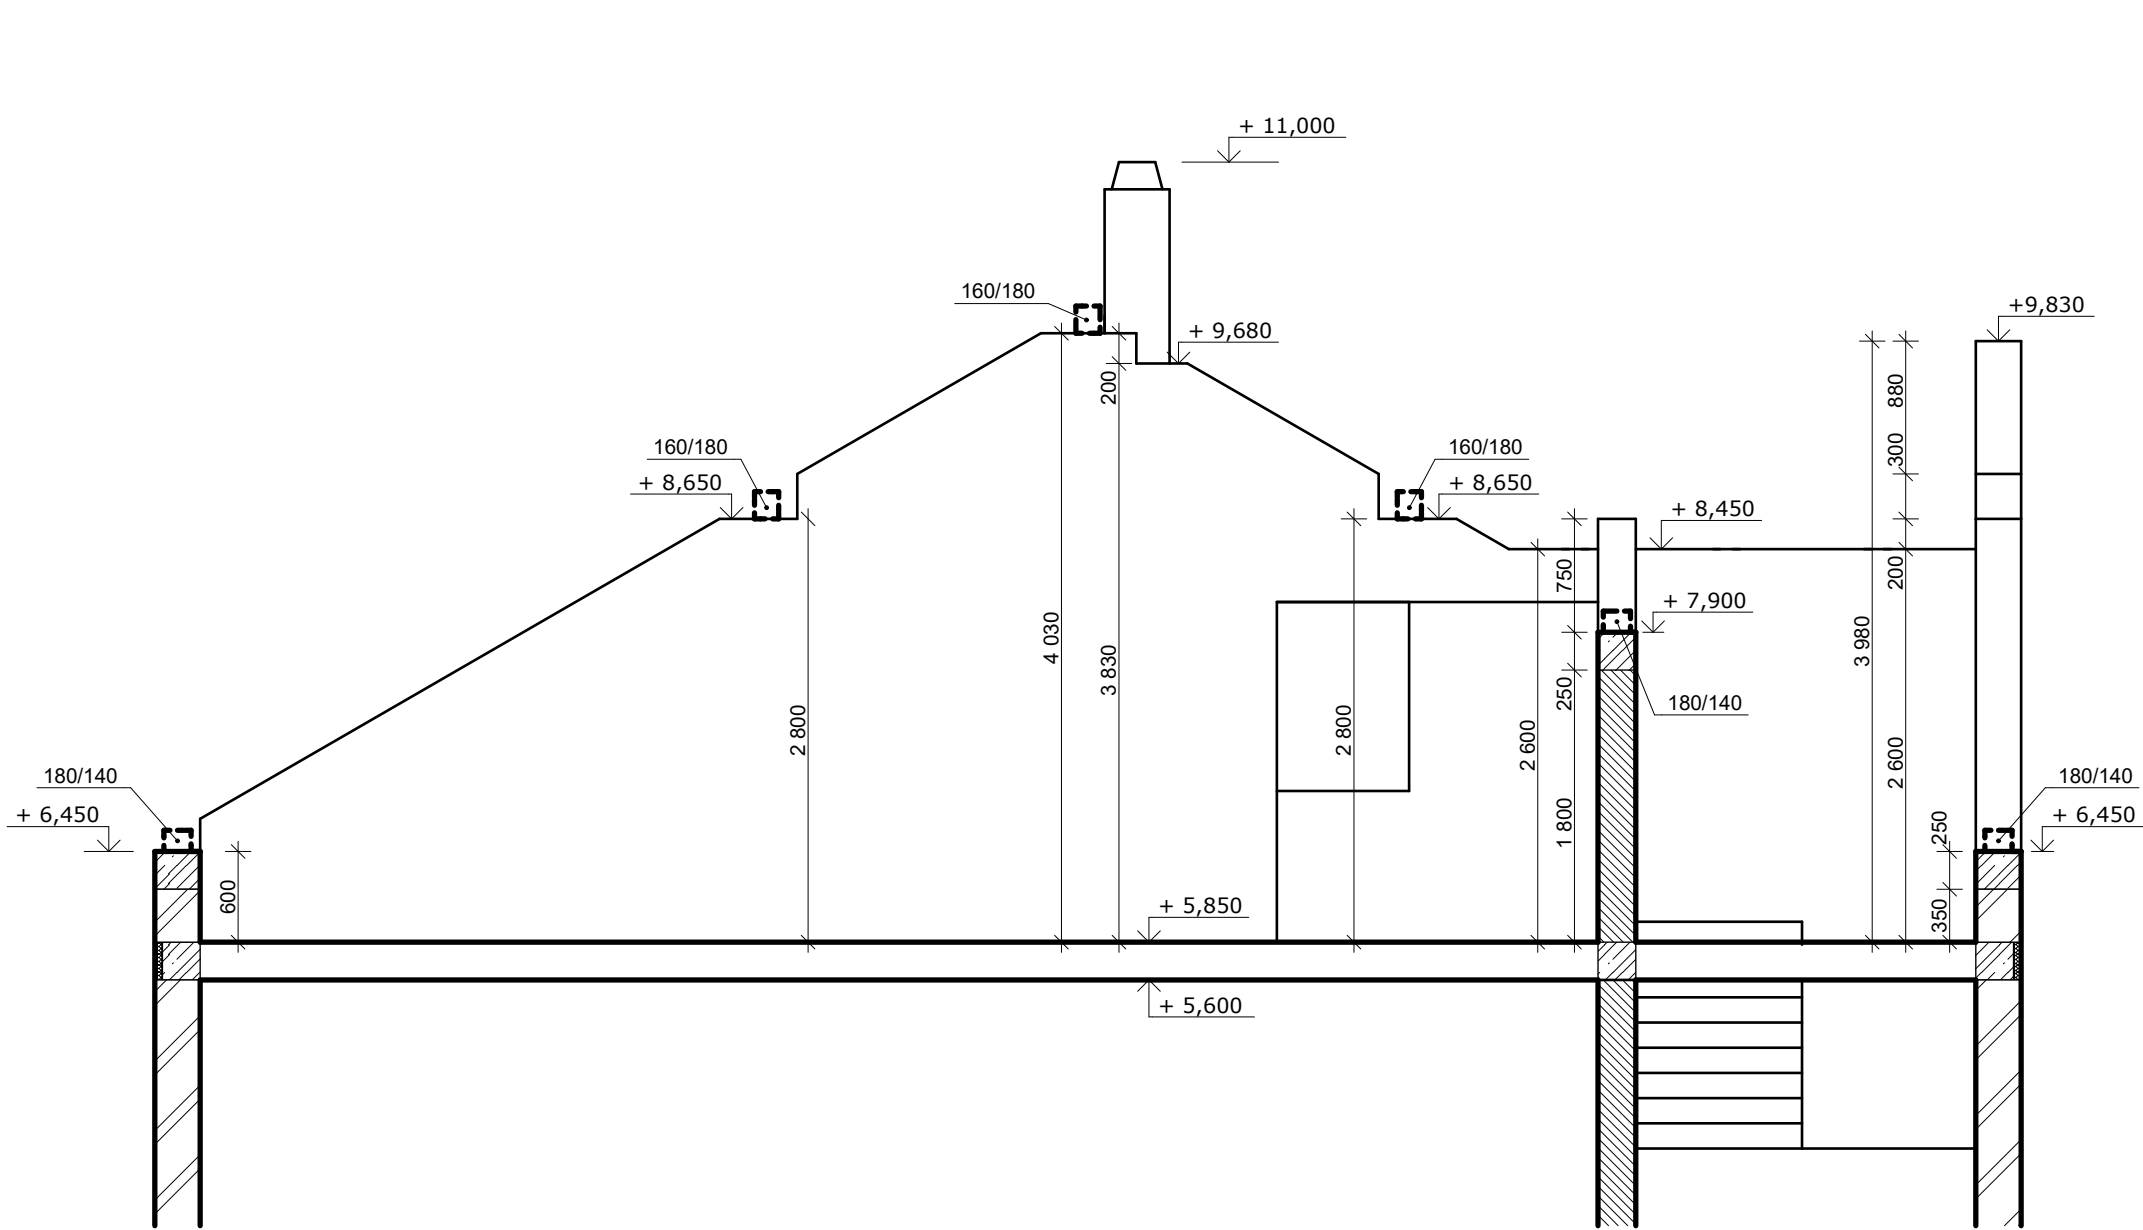

LEGENDA MATERIÁLŮ

- OBVODOVÁ STĚNA POROTHERM 30 Profi
- NOSNÁ VNITŘNÍ STĚNA POROTHERM 24 Profi
- TEPELNÁ IZOLACE POZEDNÍHO VĚNCE EPS 100 F, TL. 50 mm
- ŽELEZOBETON, BETON C20/25, OCEL B500 B
- UMÍSTĚNÍ PRVKŮ KROVU ZE SMRKOVÉHO DŘEVA

0,000 = 409,25 m n.m., B.p.v. / SOUŘADNICOVÝ SYSTÉM S-JTSK

DRUH PRÁCE	BAKALÁŘSKÁ PRÁCE		 <div>VYSOKÉ UČENÍ TECHNICKÉ V BRNĚ FAKULTA STAVEBNÍ ÚSTAV POZEMNÍHO STAVITELSTVÍ</div>	
VYPRACOVAL	Vlastimil Hladil			
VEDOUCÍ PRÁCE	doc. Ing. Ladislav Štěpánek, CSc.			
STAVEBNÍK	Vlastimil Hladil, Velká Roudka 56, 679 63 Velké Opatovice			
MÍSTO STAVBY	Velké Opatovice, k. ú. V. Opatovice, p. č. 1753/28, 1753/27			
NÁZEV STAVBY	Rodinný dům s kadeřnictvím ve Velkých Opatovicích			
			FORMÁT	2 A4
STAVEBNÍ OBJEKT	SO 01 RODINNÝ DŮM S KADEŘNICTVÍM		DATUM	05/2016
ČÁST	D.1.2 STAVEBNĚ TECHNICKÉ ŘEŠENÍ		STUPEŇ PD	DPS
OBSAH:	ŘEZ A-A' - ŘEZ STAVU PŘIPRAVENÉHO PRO MONTÁŽ KROVU		MEŘÍTKO 1:50	Č. VÝKRESU D.1.2.03.1