


DETAIL 1 - M 1:5

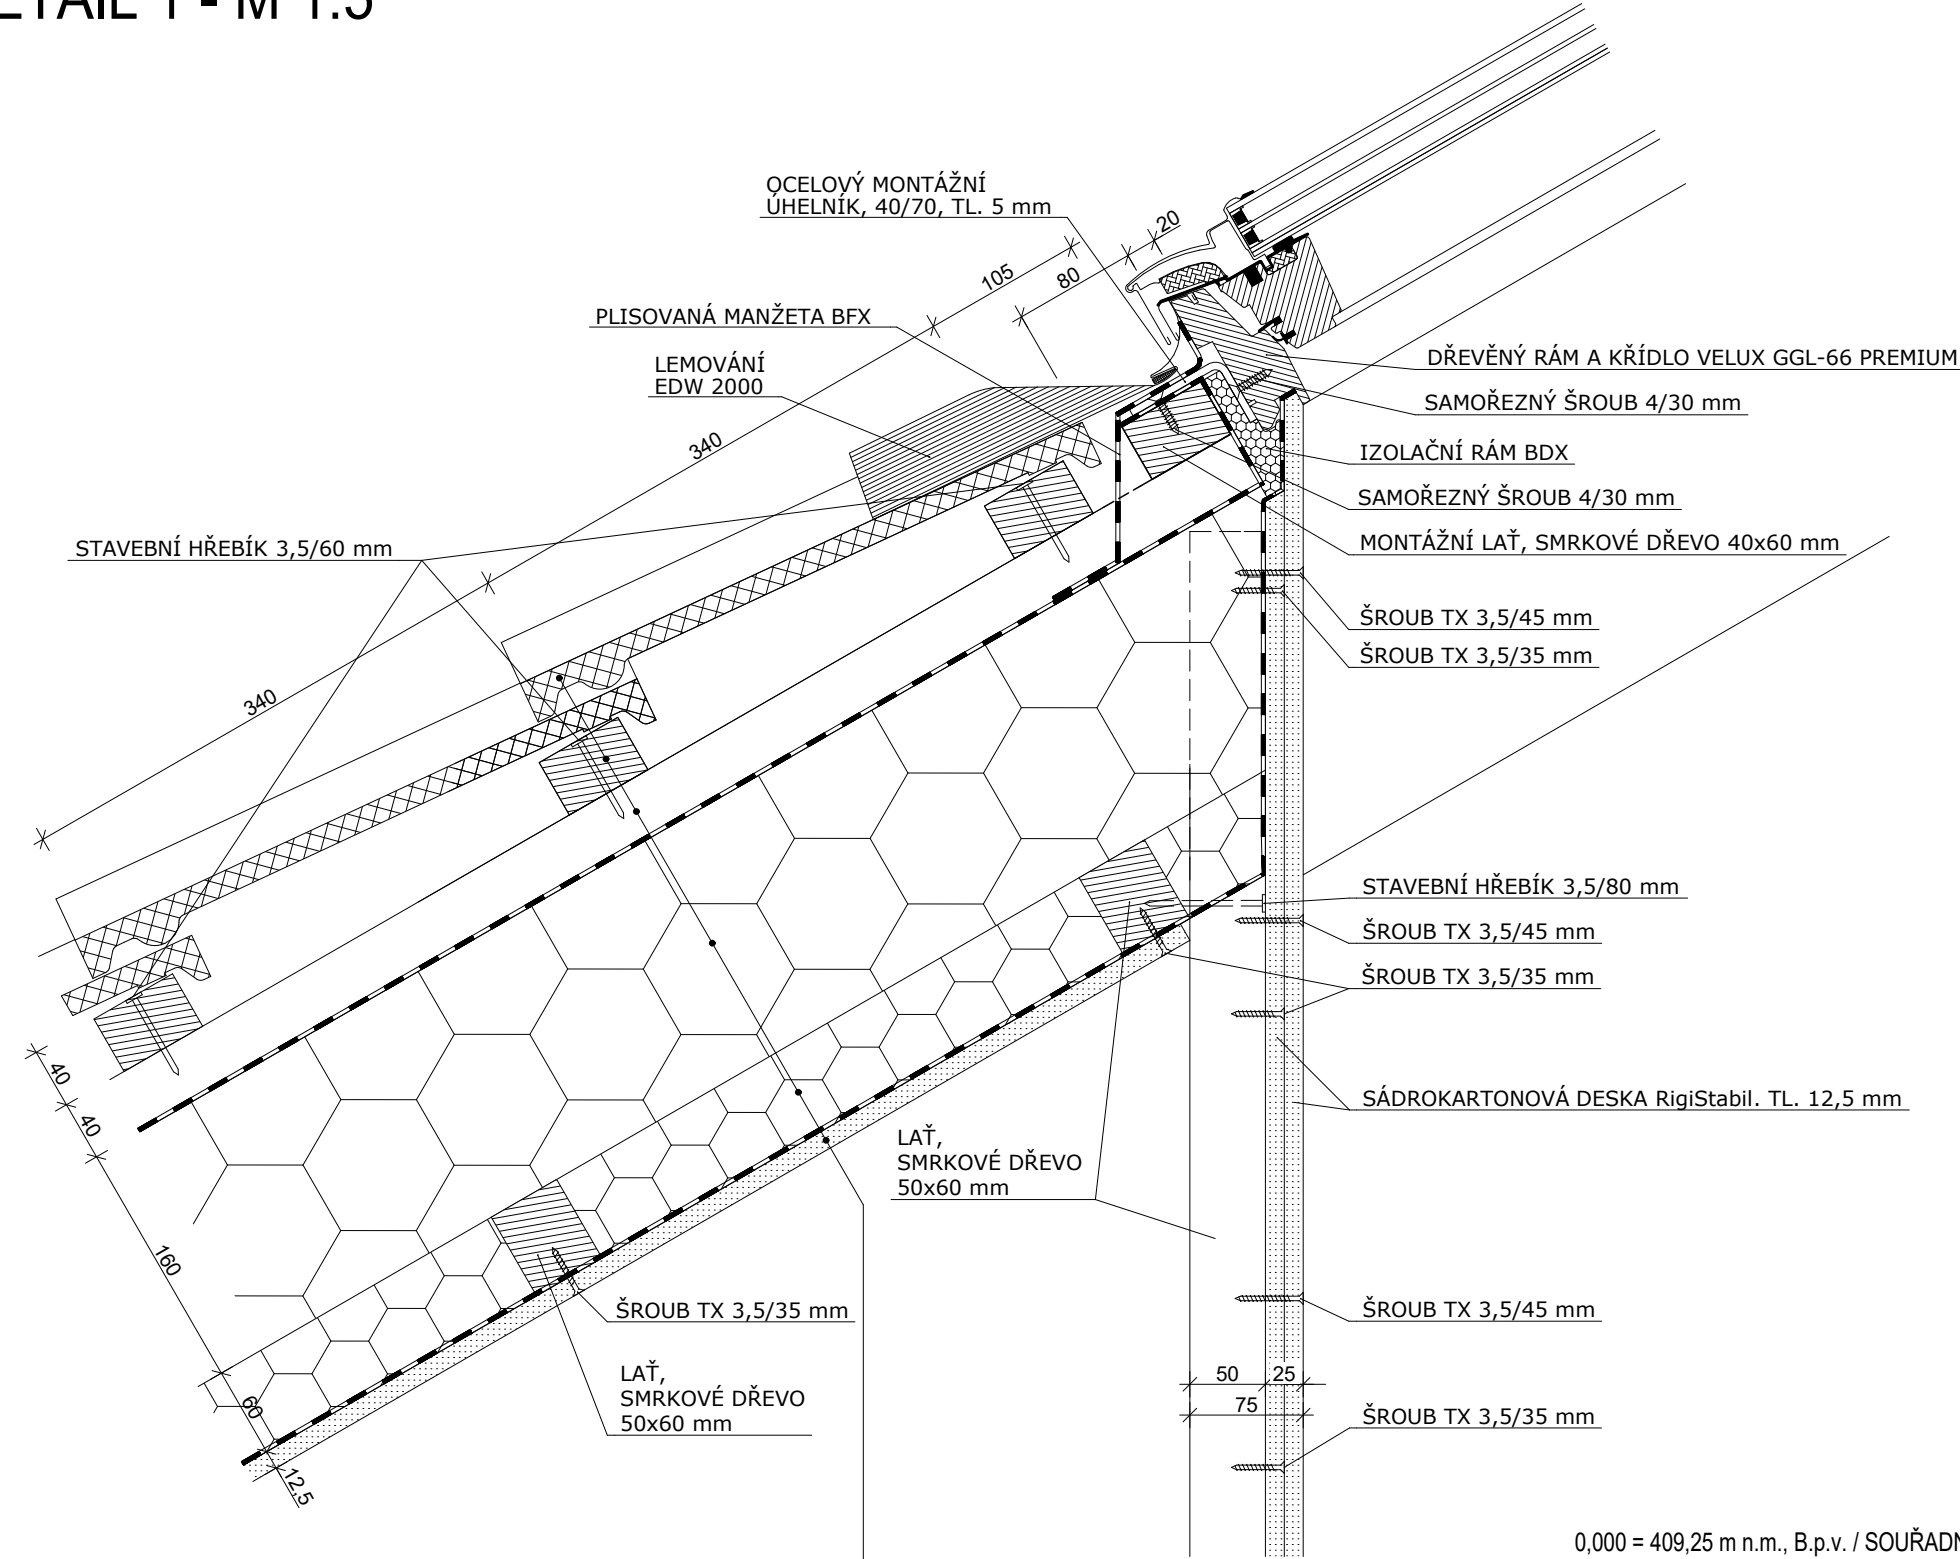

- BETONOVÁ STŘEŠNÍ KRYTINA KMB BETA
- ZÁVĚSNÉ LATĚ, SMRKOVÉ DŘEVO, 40x60 mm
- KONTRALATĚ, SMRKOVÉ DŘEVO, 40x60 mm
- DIFÚZNÍ FOLIE GUTTAFL DO 135 S
- TI UNIROLL PROFI 16, TL. 160 mm
- MEZI KROKVEMI TL. 160 mm
- TI UNIROLL PROFI 6, TL. 60 mm
- MEZI DŘEVĚNÝM ROŠTĚM TL. 60 mm
- PAROZÁBRANA GUTTAFL DS ALU
- SÁDROKARTONOVÁ DESKA RigiStabil. TL. 12,5 mm

0,000 = 409,25 m n.m., B.p.v. / SOUŘADNICOVÝ SYSTÉM S-JTSK

DRUH PRÁCE	BAKALÁŘSKÁ PRÁCE	
VYPRACOVAL	Vlastimil Hladil	
VEDOUČÍ PRÁCE	doc. Ing. Ladislav Štěpánek, CSc.	
STAVEBNÍK	Vlastimil Hladil, Velká Roudka 56, 679 63 Velké Opatovice	
MÍSTO STAVBY	Velké Opatovice, k. ú. V. Opatovice, p. č. 1753/28, 1753/27	
NÁZEV STAVBY	Rodinný dům s kadeřnictvím ve Velkých Opatovicích	
STAVEBNÍ OBJEKT	SO 01 RODINNÝ DŮM S KADEŘNICTVÍM	
ČÁST	D.1.2 STAVEBNĚ TECHNICKÉ ŘEŠENÍ	
OBSAH:	DETAIL 1	



VYSOKÉ UČENÍ
TECHNICKÉ V BRNĚ
FAKULTA STAVEBNÍ
ÚSTAV POZEMNÍHO
STAVITELSTVÍ

FORMÁT	2 A4
DATUM	05/2016
STUPEŇ PD	DPS
MEŘÍTKO	Č. VÝKRESU 1:5 D.1.2.04