



DETAIL 3 - M 1:5

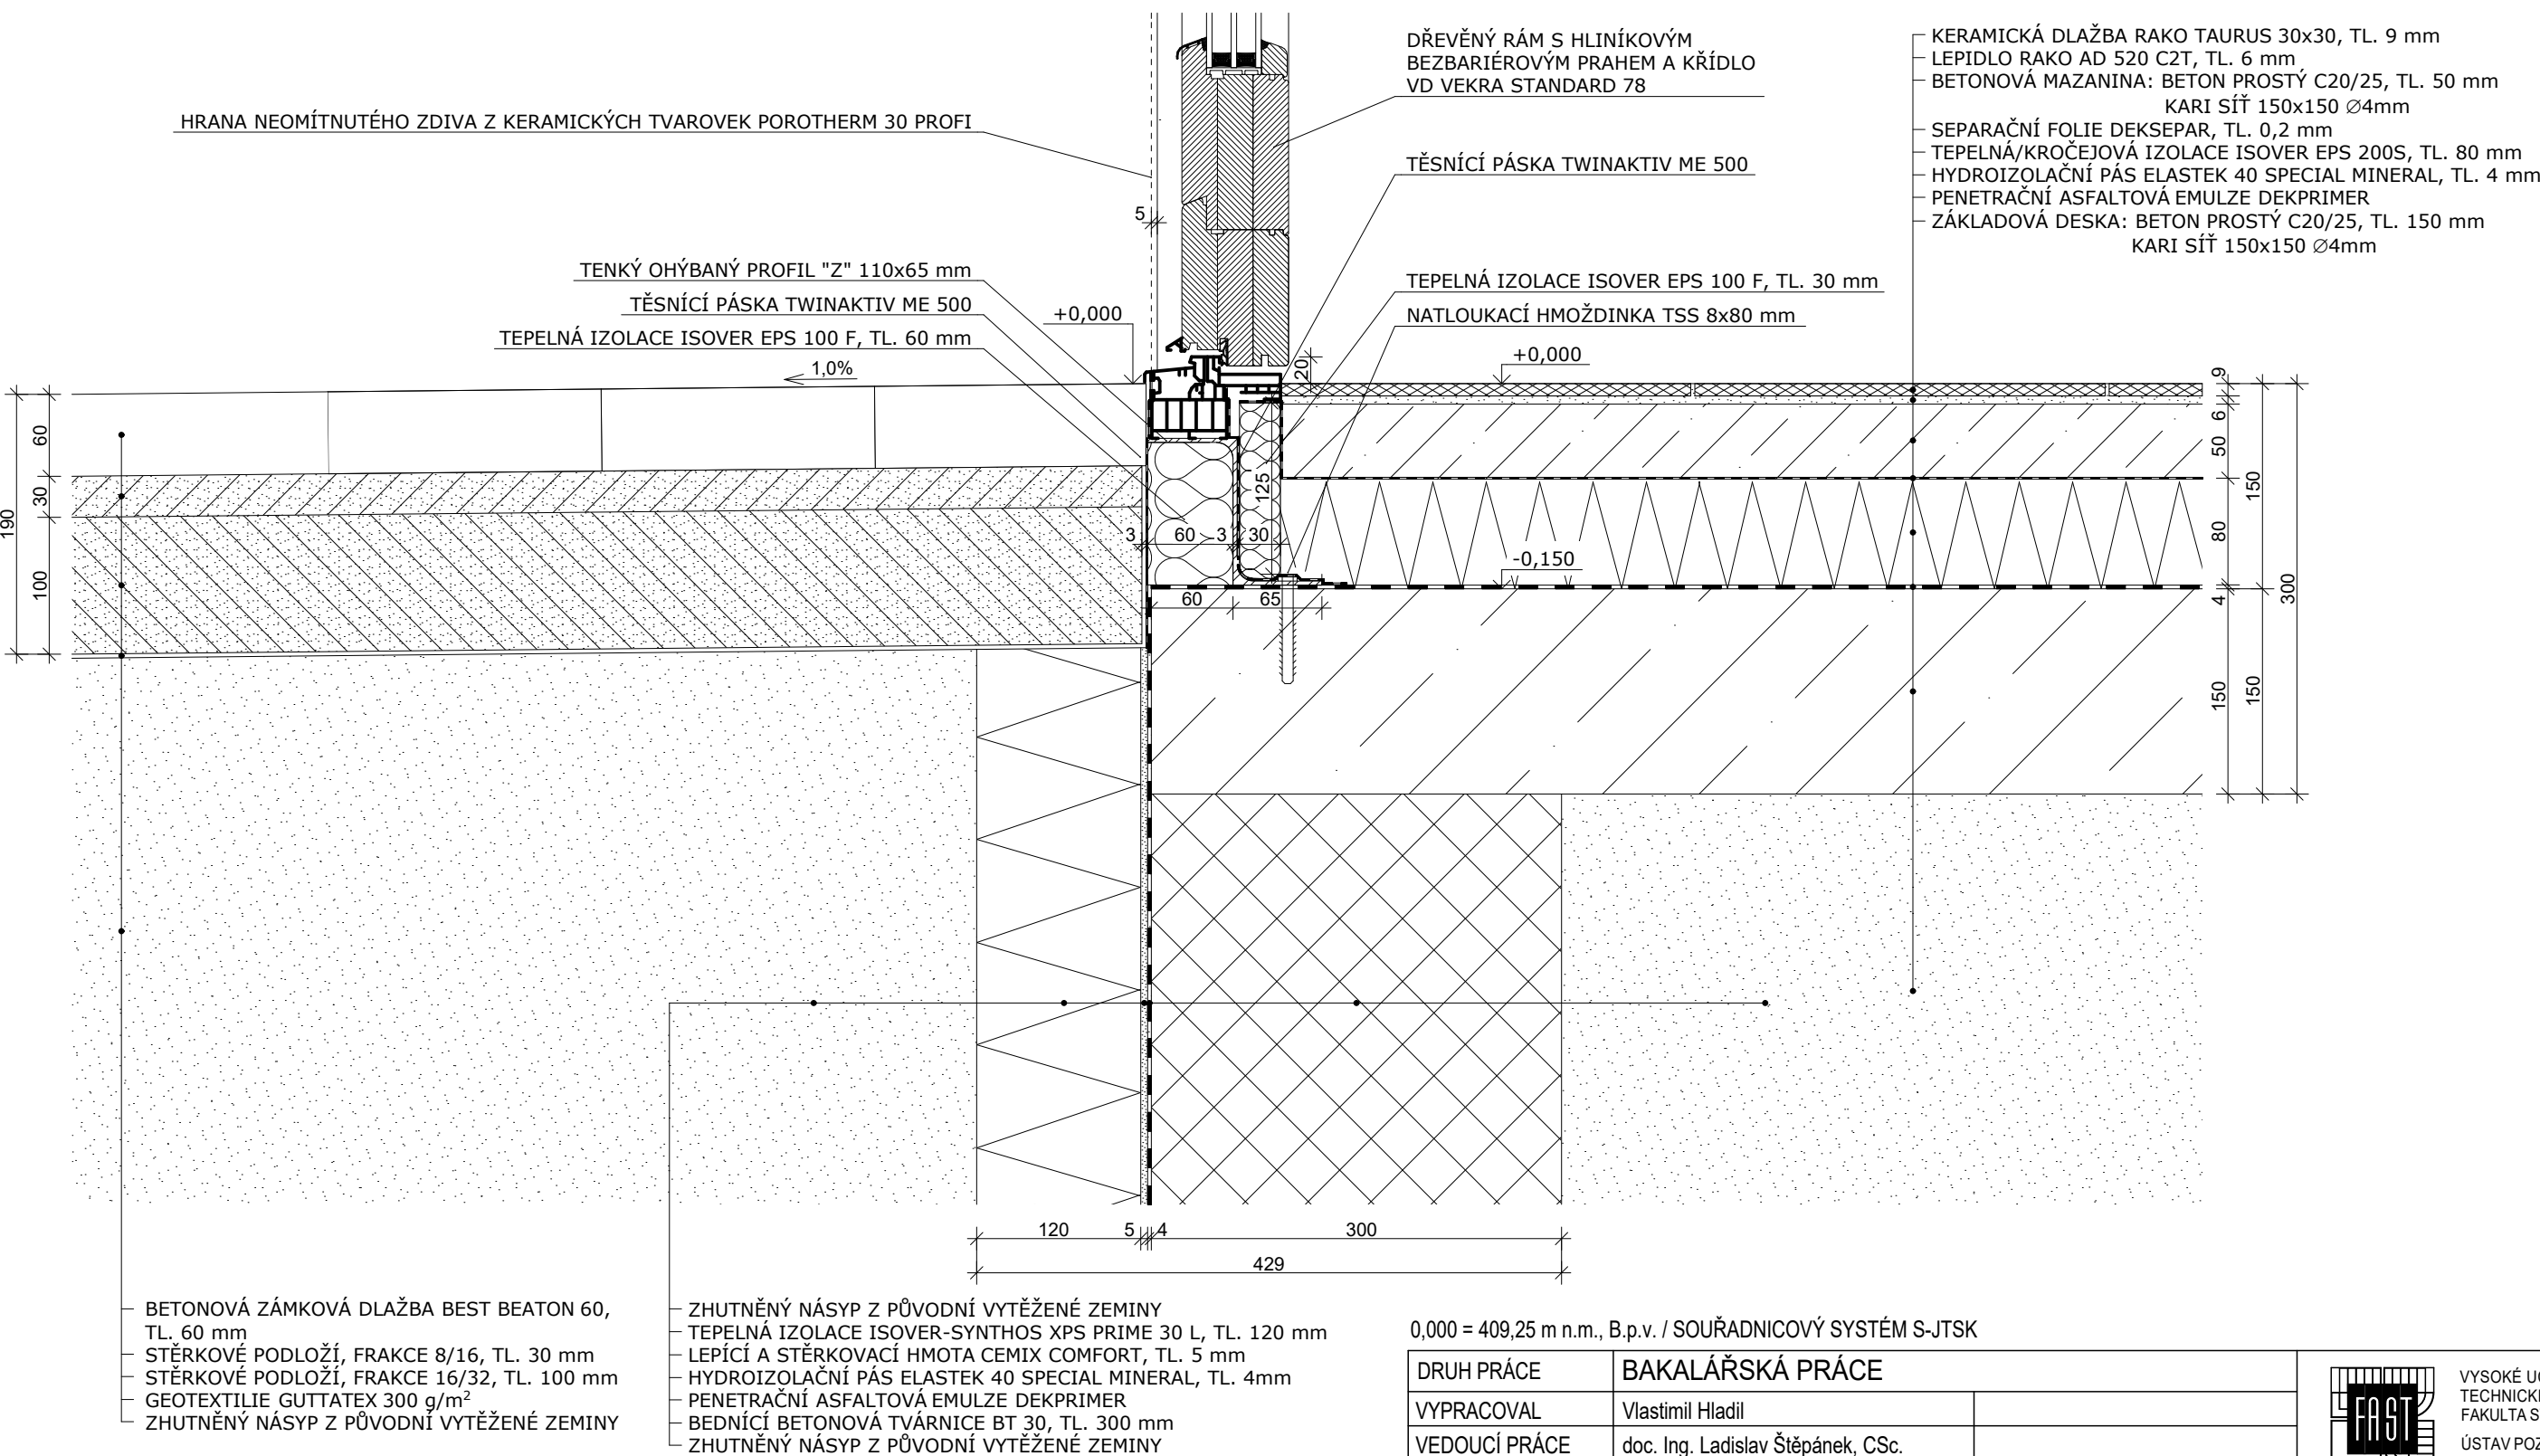

0,000 = 409,25 m n.m., B.p.v. / SOUŘADNICOVÝ SYSTÉM S-JTSK

DRUH PRÁCE	BAKALÁŘSKÁ PRÁCE	
VYPRACOVAL	Vlastimil Hladil	
VEDOUCÍ PRÁCE	doc. Ing. Ladislav Štěpánek, CSc.	
STAVEBNÍK	Vlastimil Hladil, Velká Roudka 56, 679 63 Velké Opatovice	
MÍSTO STAVBY	Velké Opatovice, k. ú. V. Opatovice, p. č. 1753/28, 1753/27	
NÁZEV STAVBY	Rodinný dům s kadeřnictvím ve Velkých Opatovicích	
STAVEBNÍ OBJEKT	SO 01 RODINNÝ DŮM S KADEŘNICTVÍM	
ČÁST	D.1.2 STAVEBNĚ TECHNICKÉ ŘEŠENÍ	
OBSAH:	DETAIL 3	

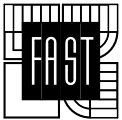

VYSOKÉ UČENÍ
TECHNICKÉ V BRNĚ
FAKULTA STAVEBNÍ
ÚSTAV POZEMNÍHO
STAVITELSTVÍ

FORMÁT	2 A4
DATUM	05/2016
STUPEŇ PD	DPS
MEŘÍTKO	Č. VÝKRESU 1:5 D.1.2.06