



PŮDORYS 1S - M 1:100

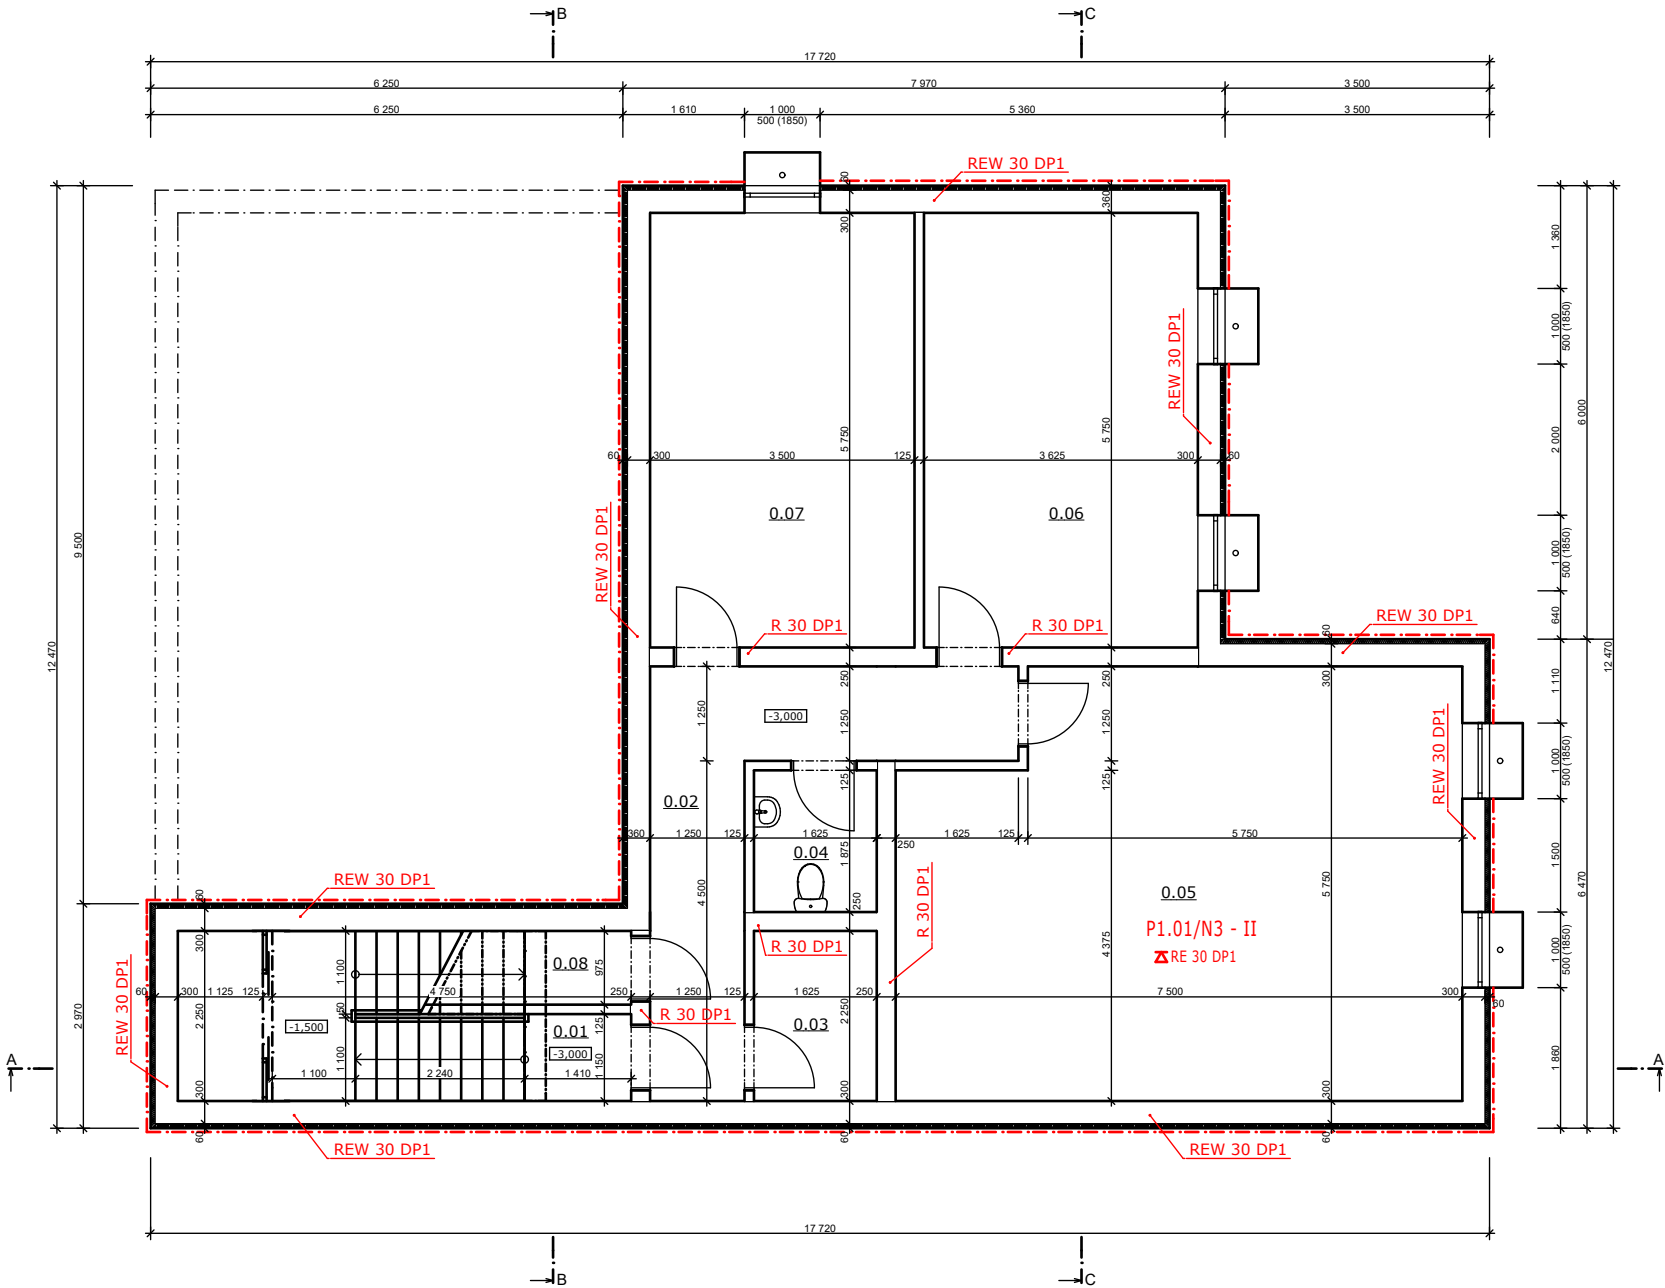


LEGENDA MÍSTNOSTÍ

Č.	NÁZEV MÍSTNOSTI	PLOCHA (m²)	PODLAHA
0.01	Schodiště	10,69	Kermická dlažba A1
0.02	Chodba	11,72	Kermická dlažba A1
0.03	Sklad	3,66	Kermická dlažba A1
0.04	WC	3,05	Kermická dlažba A1
0.05	Herna	40,72	Koberec B1
0.06	Sklepní box	20,84	Kermická dlažba A1
0.07	Sklepní box	20,13	Kermická dlažba A1
0.08	Komora	3,35	Kermická dlažba A1

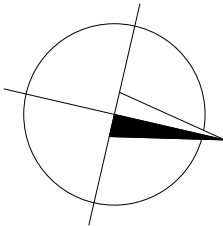

0,000 = 409,25 m n.m., B.p.v. / SOUŘADNICOVÝ SYSTÉM S-JTSK

DRUH PRÁCE	BAKALÁŘSKÁ PRÁCE		 <div>VYSOKÉ UČENÍ TECHNICKÉ V BRNĚ FAKULTA STAVEBNÍ ÚSTAV POZEMNÍHO STAVITELSTVÍ</div>	
VYPRACOVAL	Vlastimil Hladil			
VEDOUCÍ PRÁCE	doc. Ing. Ladislav Štěpánek, CSc.			
STAVEBNÍK	Vlastimil Hladil, Velká Roudka 56, 679 63 Velké Opatovice			
MÍSTO STAVBY	Velké Opatovice, k. ú. V. Opatovice, p. č. 1753/28, 1753/27			
NÁZEV STAVBY	Rodinný dům s kadeřnictvím ve Velkých Opatovicích			
STAVEBNÍ OBJEKT	SO 01 RODINNÝ DŮM S KADEŘNICTVÍM			
ČÁST	D.1.3 POŽÁRNĚ BEZPEČNOSTNÍ ŘEŠENÍ			
OBSAH: PŮDORYS 1S			FORMÁT	2 A4
			DATUM	05/2016
			STUPEŇ PD	DPS
			MEŘITKO 1:100	Č. VÝKRESU D.1.3.02