




1NP

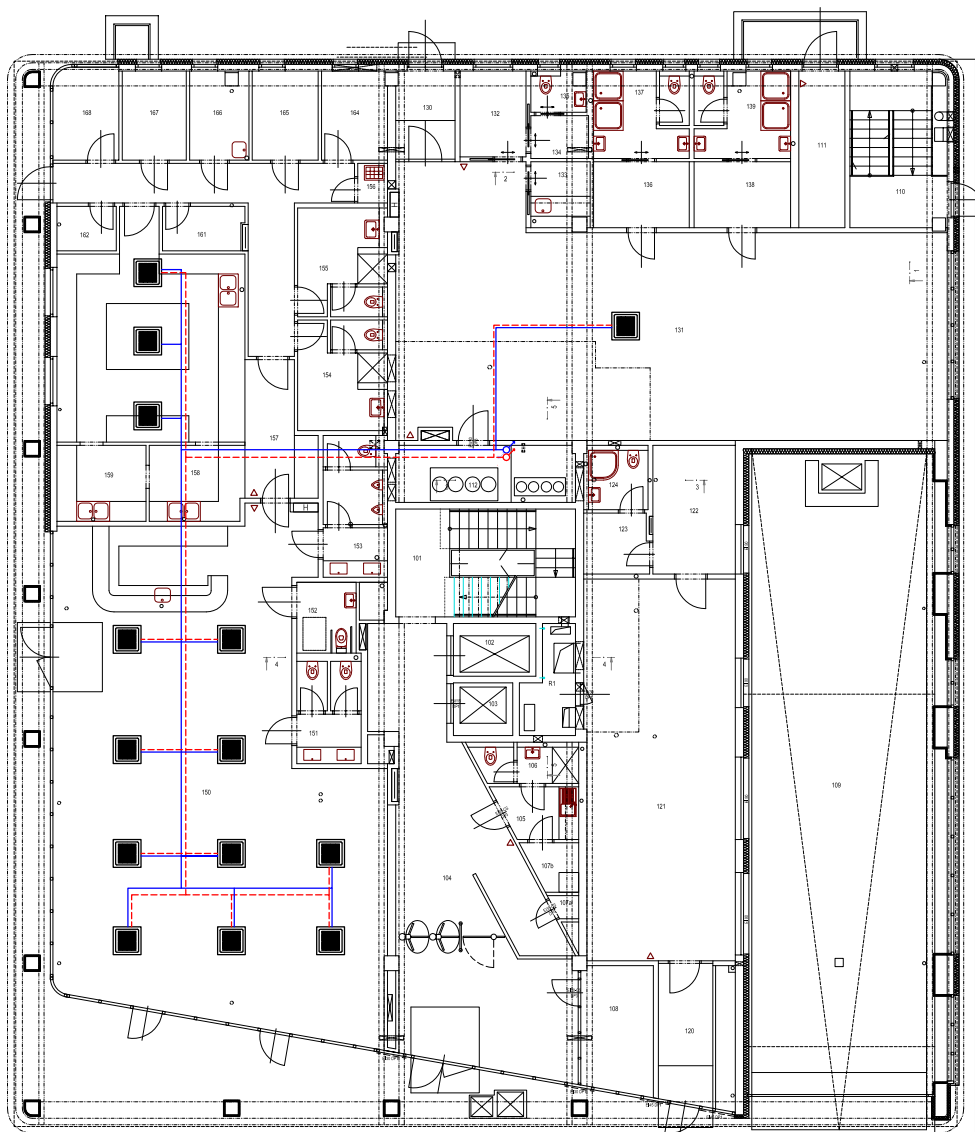


2NP - 7NP

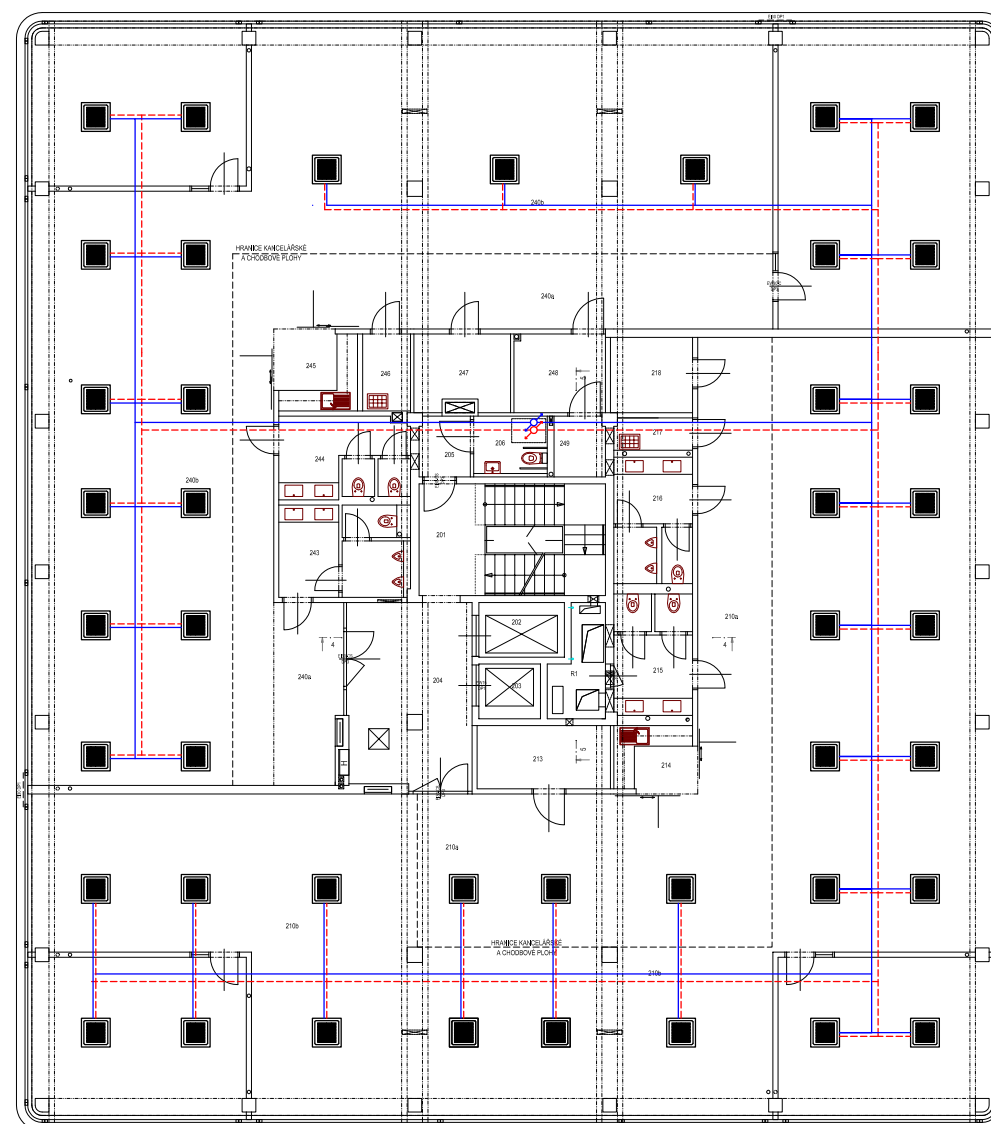

DETAIL ZAPOJENÍ FANCOILU (Měřítko 1:10)

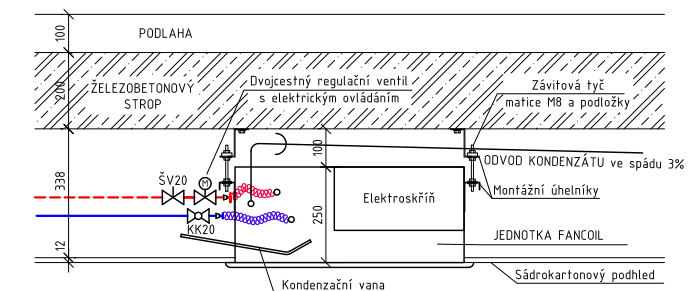

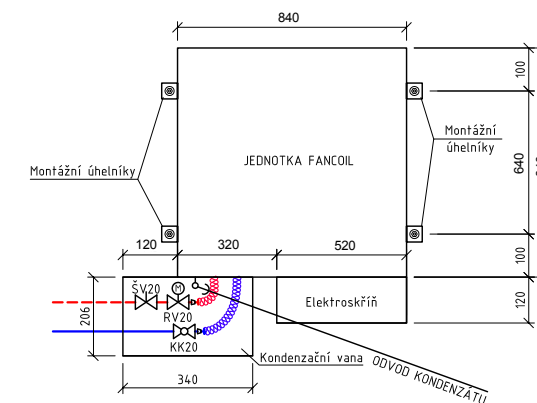


DETAIL ZAPOJENÍ FANCOILU (Měřítko 1:10)




LEGENDA ARMATUR

- KK Kulový kohout
ŠV(3) Škrťací ventil (přednastavení)

LEGENDA ČAR

-  Přívodní potrubí chladicí vody
 Vratné potrubí chladicí vody
 Odvod kondenzátu
 Ohebné přívodní potrubí pro napojení jednotky fancoil
 Ohebné odvodní potrubí pro napojení jednotky fancoil

DIPLOMOVÁ PRÁCE

student	Bc. Marek Veselský	 VYSOKÉ UČENÍ TECHNICKÉ V BRNĚ FAKULTA STAVĚBNÍ
vedoucí diplomové práce	Ing. Rubínová Olga, Ph.D.	
KLIMATICKÉ DATA VE VZT		Školský rok 2015/2016 11.12. 2015 1:200
ROZVRŽENÍ FANCOILU		A3 č. 2