



JUŽNÝ POHLAD

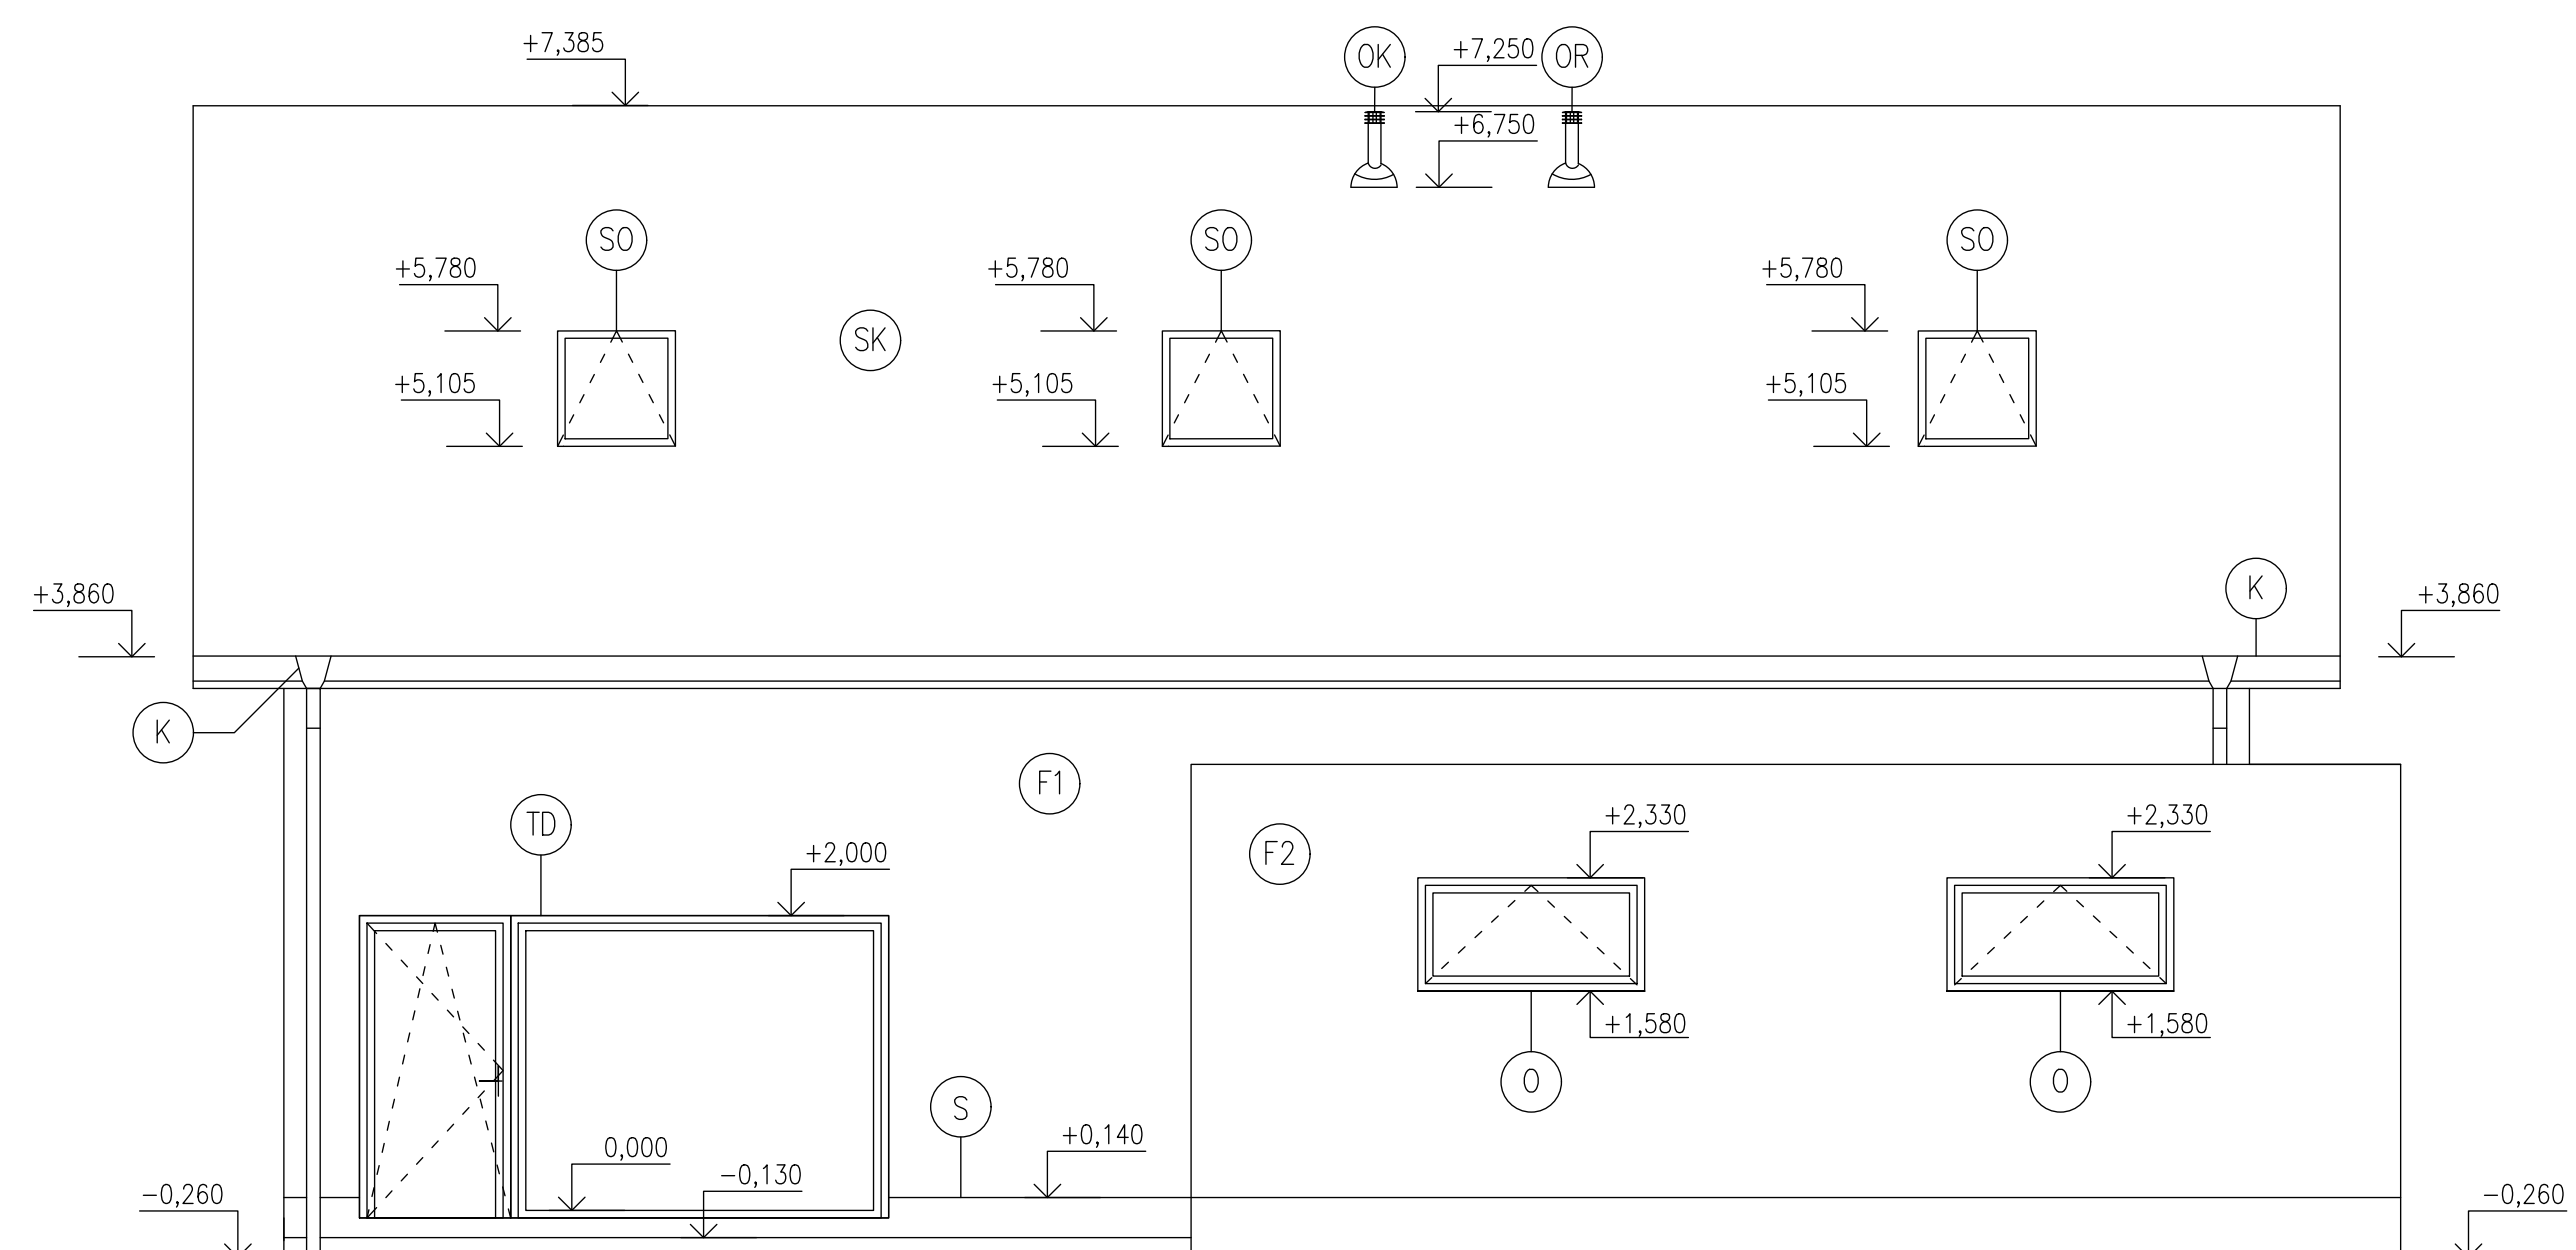


SEVERNÝ POHLAD

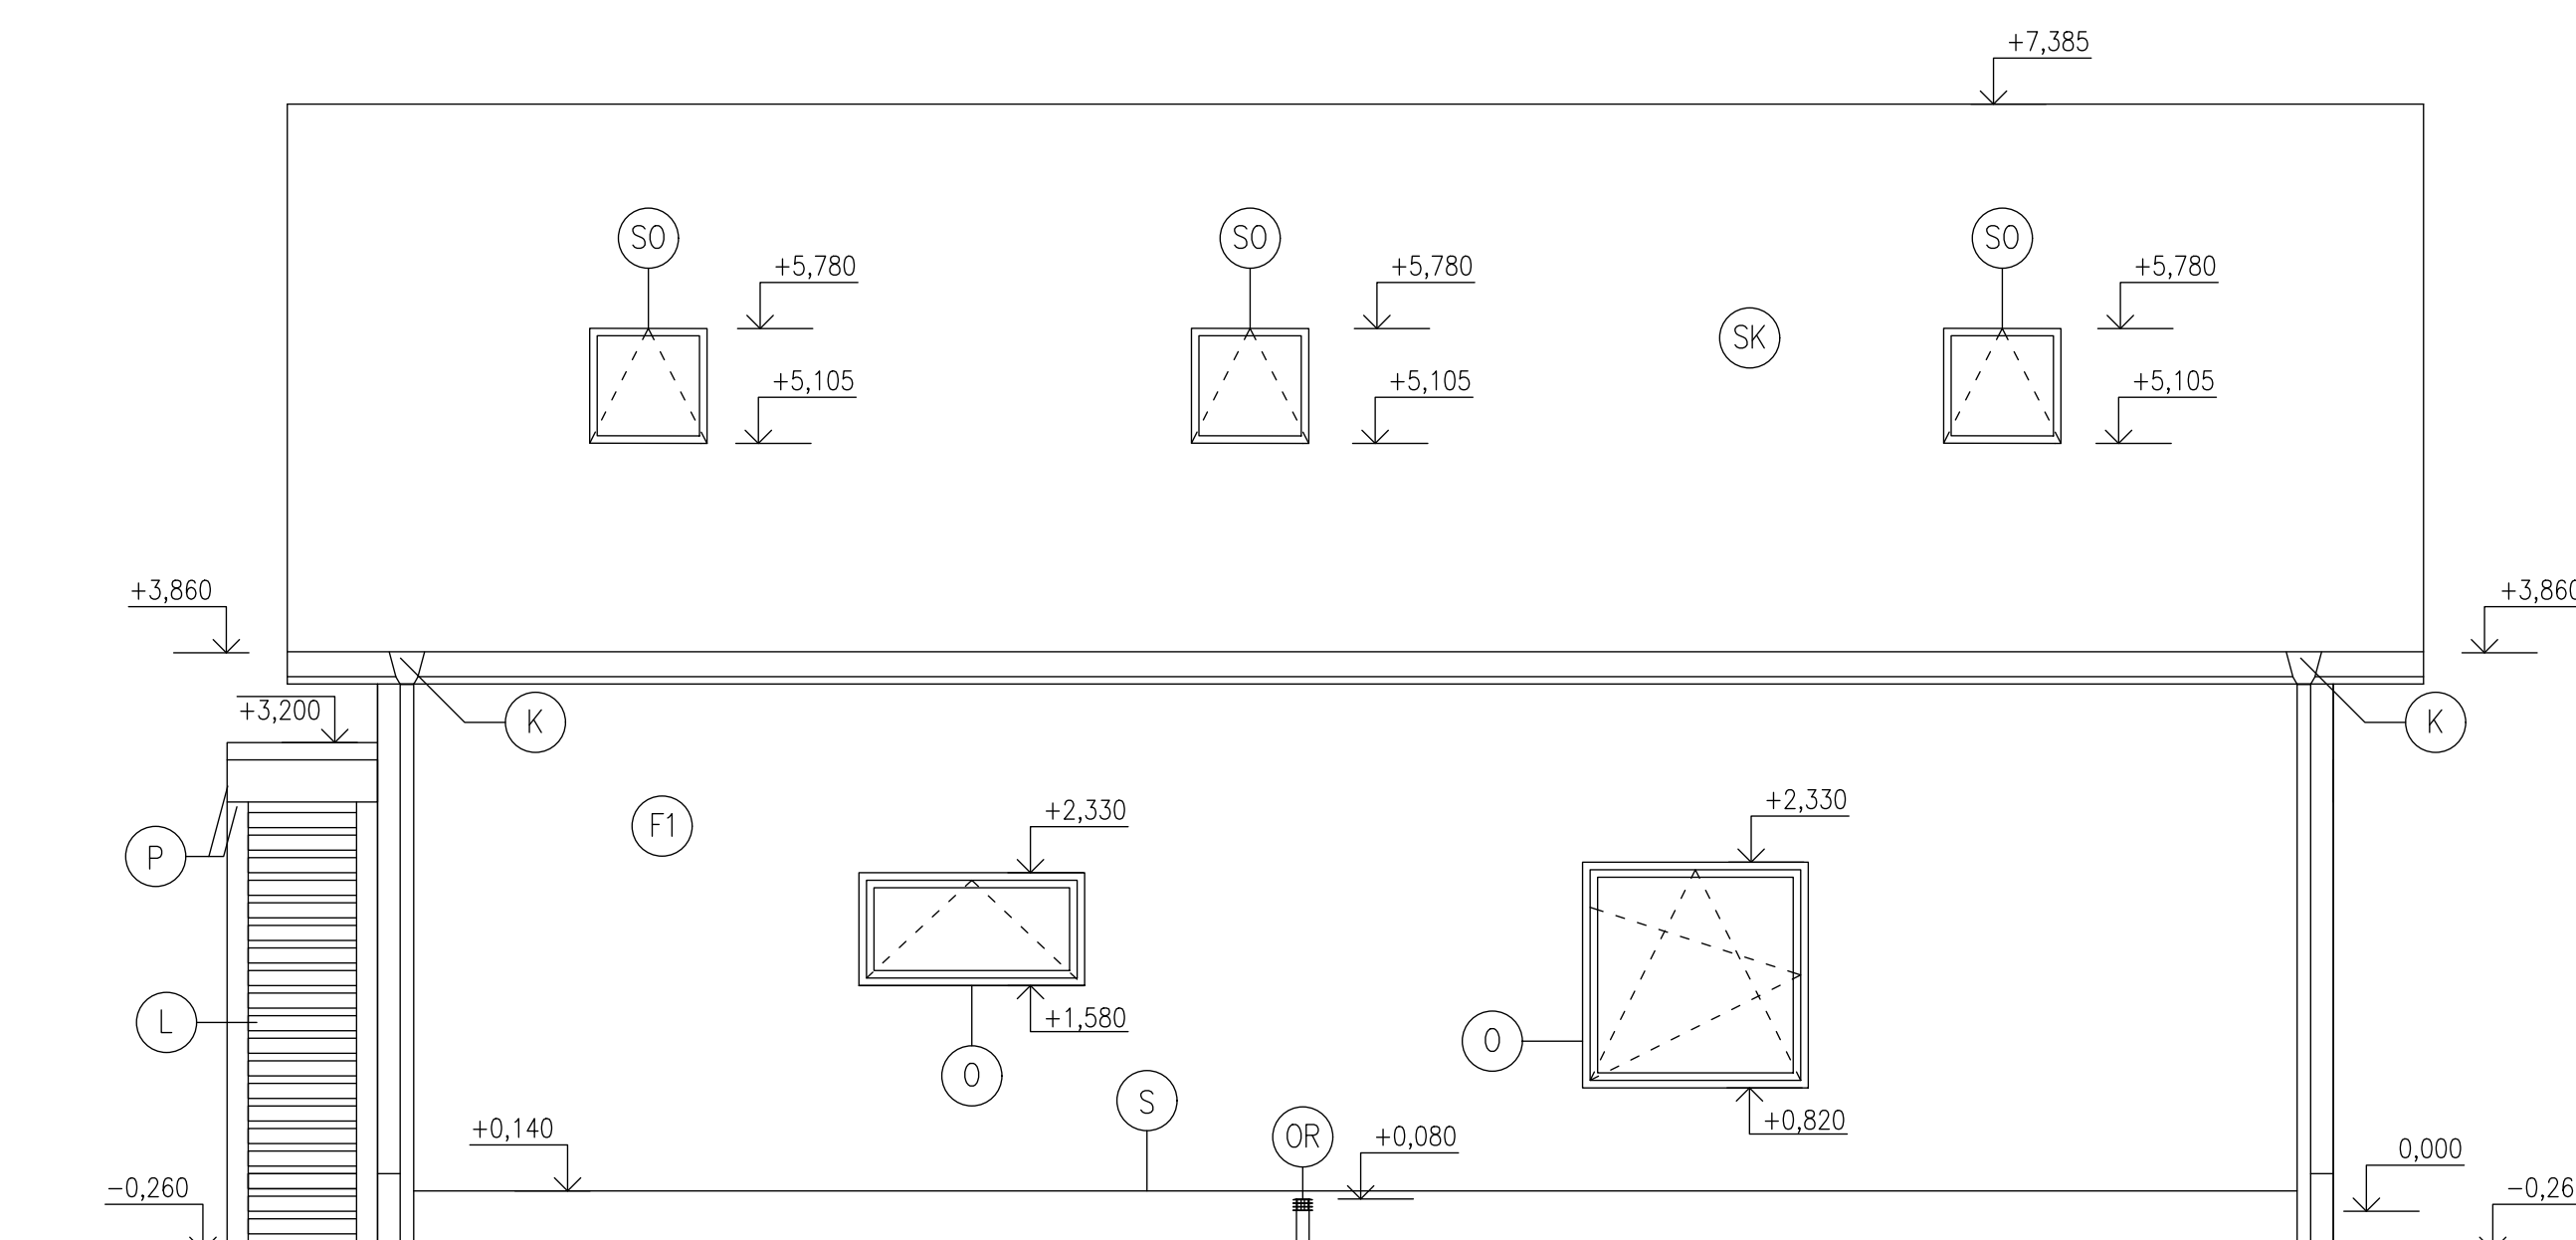


LEGENDA ZNAČIEK:

- | | |
|----|---|
| F1 | TENKOVSTVÁ FASÁDNÁ SILIKÓNOVÁ OMIETKA, RAL 7015 |
| F2 | TENKOVSTVÁ FASÁDNÁ SILIKÓNOVÁ OMIETKA, RAL 8025 |
| S | HYDROIZOLAČNÁ STERKA V MIESTE SOKLU, RAL 9001 |
| SK | STREŠNÁ KRYTINA, KERAMICKÉ TAŠKY, RAL 9005 |
| K | ZVOD DAŽĐOVEJ VODY, TITANZINKOVÝ PLECH, RAL 9017 |
| P | HLINÍKOVÁ KONŠTRUKCIA PRÍSTREŠKU, RAL 9017 |
| L | LAMELOVÝ DREVENÝ PANEL, RAL 8001 |
| O | OKNO PLASTOVÉ S IZOLAČNÝM TROJSKLOM, RAL 9017 |
| SO | STREŠNÉ OKNO PLASTOVÉ S IZOLAČNÝM TROJSKLOM, RAL 9017 |
| VD | VCHODOVÉ DVERE PLASTOVÉ, SO ZASKLENÍM IZOLAČNÝM TROJSKLOM, RAL 9017 |
| TD | TERASOVÉ DVERE PLASTOVÉ, SO ZASKLENÍM IZOLAČNÝM TROJSKLOM, RAL 9017 |
| GV | GARÁŽOVÉ VRATA Z KOMPAKTNÝCH SENDVIČOVÝCH PANELOV, RAL 8025 |
| OK | VENTILAČNÁ HLAVICA PRE ODPADOVÉ POTRUBIE DN 110, RAL 9005 |
| OR | VENTILAČNÁ HLAVICA PRE PROTIRADÓNOVÉ POTRUBIE DN 110, RAL 9005 |
| KL | KLIEŠTINA, FARBA OCHRANNÉHO LAKU RAL 9005 |
| PO | POMŮRNICA, FARBA OCHRANNÉHO LAKU RAL 9005 |
| V | VAZNICA, FARBA OCHRANNÉHO LAKU RAL 9005 |

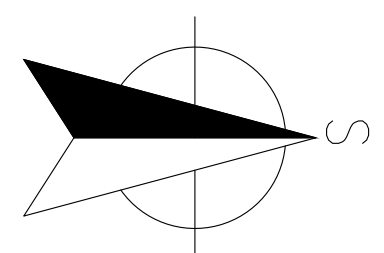

0,000 = 183,240 m n.m., B.p.v. / SOUŘADNICOVÝ SYSTÉM S-JTSK

DRUH PRÁCE		BAKALÁRSKÁ PRÁCE		
VYPRACOVAL		Ema Repčíšková		
KONTROLOVAL		Ing. Sylva Bantová, Ph.D.	Ing. Jakub Vrána, Ph.D.	
STAVEBNÍK		Roman Mariňák, SHLY 1,ČIERNE 023 13		
MÍSTO STAVBY		VLASATICE		
NÁZEV STAVBY		RODINNÝ DŮM VE VLASATICÍCH		
		—		
STAVEBNÍ OBJEKT		RODINNÝ DOM		
ČÁST		A.4. ARCHITEKTONICKO-STAVEBNÉ ŘEŠENÍ		
OBSAH:		MERITKO Č. VÝKRESU JUŽNÝ A SEVERNÝ POHLAD A.4.1		