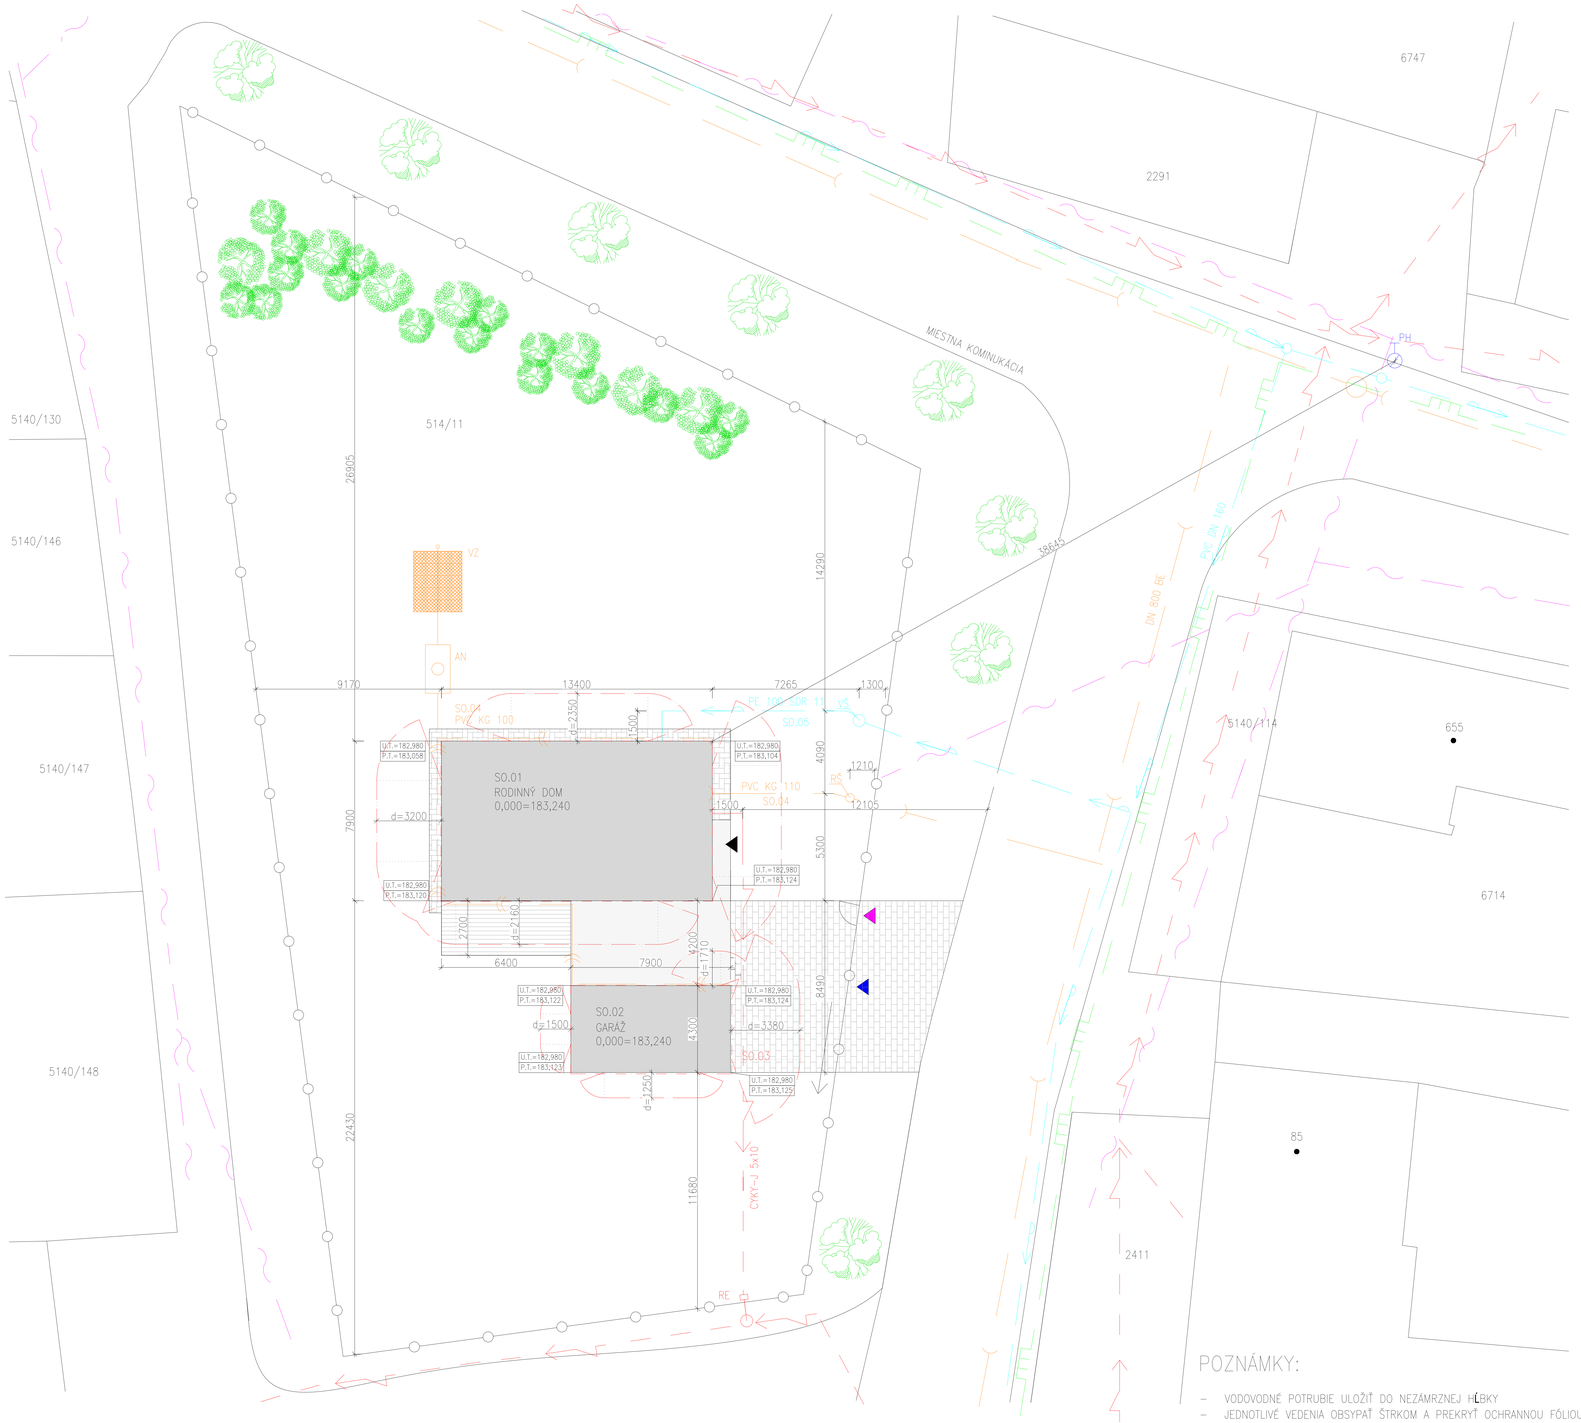

LEGENDA INŽINIERSKYCH SIETÍ:

STÁVAJÚCE INŽINIERSKE SIETE:

- NADZEMNÉ VEDENIE ELEKTRICKEJ ENERGIE NN
- VEREJNÝ PLYNOVOD STL, VEDENÝ V ZEMI, DN 63 mm
- VEREJNÁ SPLAŠKOVÁ KANALIZÁCIA, DN 800 mm
- VEREJNÝ VODOVOD, PVC DN 160 mm
- ZDELOVACÍ KÁBEL PRE VEREJNÉ OSVETLENIE

NOVÉ INŽINIERSKE SIETE (PRÍPOJKY):

- PODZEMNÁ PRÍPOJKY VEDENIA ELEKTRICKEJ ENERGIE NN, CYKY–J 5x10
- PRÍPOJKA SPLAŠKOVEJ KANALIZÁCIE, PVC KG 110
- POTRUBIE DAŽĎOVEJ KANALIZÁCIE, PVC KG 100
- PRÍPOJKA VODOVODNÉHO POTRUBIA, PE 100 SDR 11–32x3,0 mm

LEGENDA PRVKOV:

- ZÁMKOVÁ DLAŽBA
  SPEVNENÁ PLOCHA = 22,01 m²
- SPEVNENÁ PLOCHA
  PLOCHA = 77,82 m²
- PLOCHA TERASY
  PLOCHA = 17,28 m²
- STRECHY S0.01 A S0.02
  ZASTA. PLOCHA: S0.01 = 105,86 m²
  S0.02 = 33,97 m
- PRÍSTREŠOK PRE PARKOVACIE MIESTO
  PLOCHA= 36,21 m²

S0.01	RODINNÝ DOM	S0.04	PRÍPOJKA SPLAŠKOVEJ KANALIZÁCIE
S0.02	GARÁŽ	S0.05	PRÍPOJKA VODOVODNÉHO POTRUBIA
S0.03	ELEKTRICKÁ PRÍPOJKA NN	S0.06	POTRUBIE DAŽĎOVEJ KANALIZÁCIE
	ZELEŇ – KRÍKY		ZELEŇ – LISTNATÉ STROMY
	OPLOTENIE POZEMKU		
	VJAZD NA POZEMOK	RŠ	HLAVNÁ REVÍZNA ŠACHTA PLASTOVÁ, DN 425
	VCHOD NA POZEMOK	AN	PODZEMNÁ AKUMULAČNÁ NÁDRŽ, 2,2 m3
	VCHOD DO BUDOVY	VZ	VSAKOVACIE ZARIADENIE RAIN BLOC COMPACT 300, 20ks
RE	ROZVODOVÁ ELEKTROMERNÁ SKRIŇA	VŠ	VODOMERNÁ ŠACHTA PLASTOVÁ, DN 1200, POKLOP DN 600
	OHRANIČENIE ODSTUPOVÝCH VZIALENOSTÍ		SMER ÚNIKU
	OHRANIČENIE POŽIARNEHO ÚSEKU	PH	PODZEMNÝ HYDRANT

POZNÁMKY:

- VODOVODNÉ POTRUBIE ULOŽIŤ DO NEZÁMRZNEJ HĹBKY
- JEDNOTLIVÉ VEDENIA OBSYPAŤ ŠTRKOM A PREKRYŤ OCHRANNOU FÓLIOU
- VEDENIE PRÍPOJKY ELEKTRICKEJ ENERGIE NN VIESŤ PODZEMOU V HĹBKE 1 m, V OCHARNNEJ TRUBKE

ZASTAVANÁ PLOCHA: 139,83 m²
SPEVNENÁ PLOCHA: 112,05 m²

ZAKRESLENIE INŽINIERSKYCH SIETÍ JE LEN ORIENTAČNÉ PODĽA PODKLADOV OD JEDNOTLIVÝCH SPRÁVCOV SIETÍ. PRED ZAČIATKOM STAVEBNÝCH PRÁC JE NUTNÉ POŽIADAŤ O PRESNÉ VYTÝČENIE DOTKNUTÝCH SIETÍ ICH SPRÁVCAMI.

0,000 = 183,240 m n.m., B.p.v. / SOUŘADNICOVÝ SYSTÉM S–JTSK

DRUH PRÁCE	BAKALÁRSKA PRÁCE		FAST
VYPRACOVAL	Ema Repčíková		
KONTROLOVAL	Ing. Sylva Bantová, Ph.D.	Ing. Jakub Vrána, Ph.D.	
STAVEBNÍK	Roman Mariňák, SIHLY 1,ČIERNE 023 13		
MÍSTO STAVBY	VLASATICE		
NÁZEV STAVBY	RODINNÝ DŮM VE VLASATICÍCH –	FORMÁT	8 A4
STAVEBNÍ OBJEKT	RODINNÝ DOM	DATUM	2024/2025
ČÁST	A.5 POŽIARNO–BEZPEČNOSTNÉ RIEŠENIE	STUPEŇ PD	DPS
OBSAH: SITUAČNÝ VÝKRES – PBS		MĚŘÍTKO 1: 200	Č. VÝKRESU A.5.4