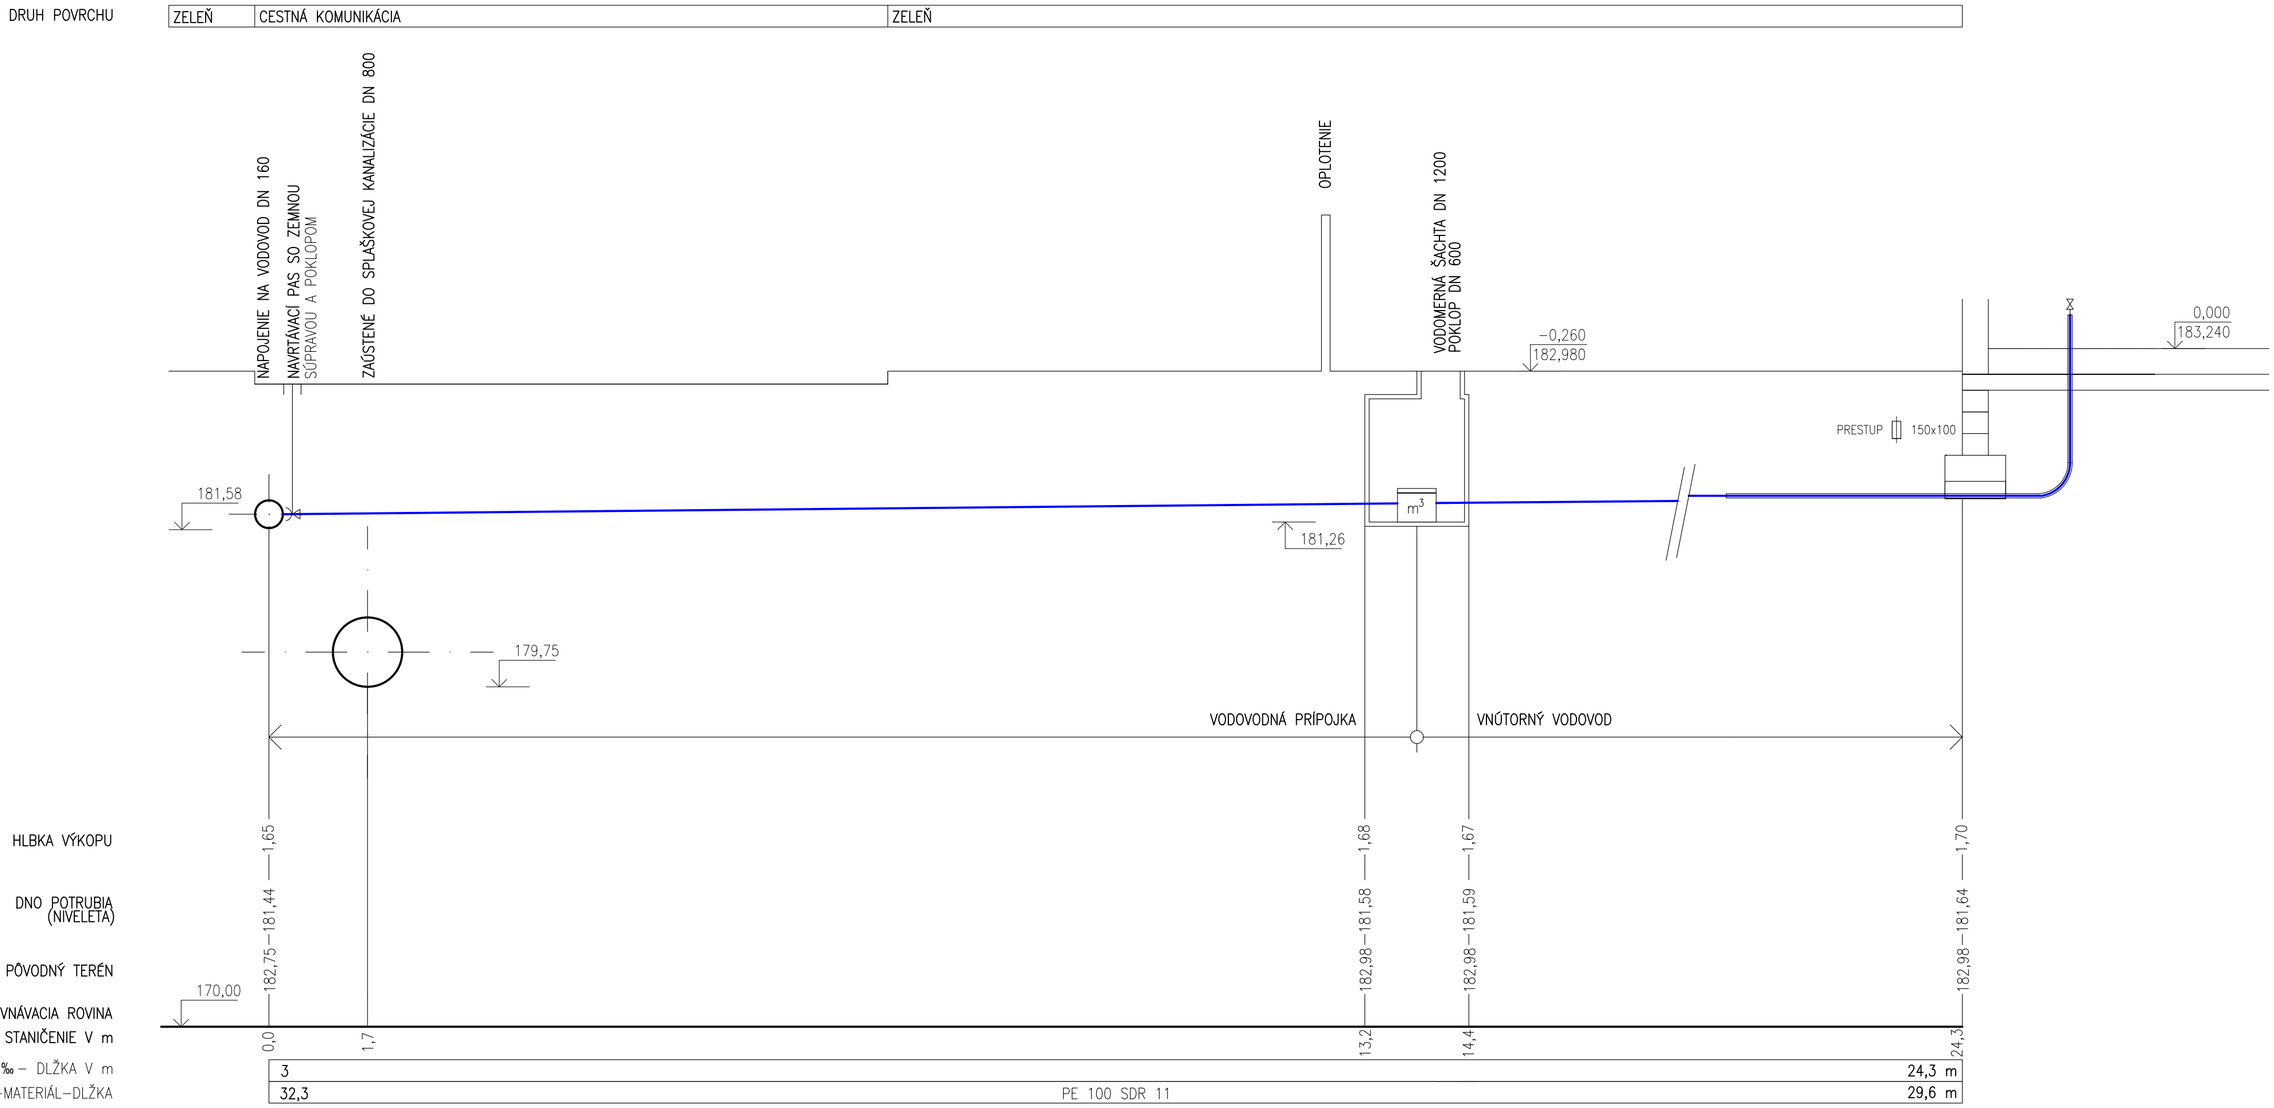

SCHÉMA ULOŽENIA POTRUBIA PE 100 SDR 11 VO VÝKOPE

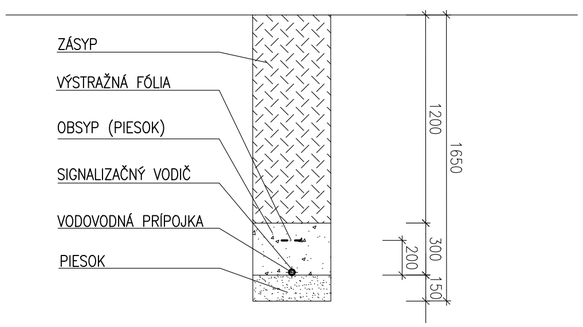

DETAIL VODOMERNEJ ZOSTAVY VODOVODNÁ PRÍPOJKA ø32x3 – PE 100 SDR 11

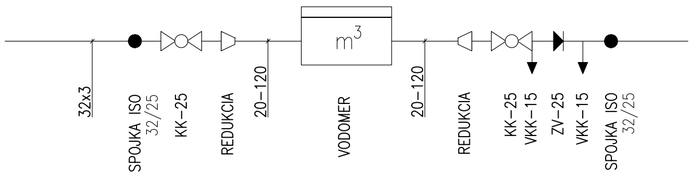

0,000 = 183,240 m n.m., B.p.v. / SOUŘADNICOVÝ SYSTÉM S–JTSK

DRUH PRÁCE	BAKALÁŘSKÁ PRÁCE		FAST
VYPRACOVAL	Ema Repčíková		
KONTROLOVAL	Ing. Sylva Bantová, Ph.D.	Ing. Jakub Vrána, Ph.D.	
STAVEBNÍK	Roman Mariňák, SIHLY 1,ČIERNE 023 13		
MÍSTO STAVBY	VLASATICE		
NÁZEV STAVBY	RODINNÝ DŮM VE VLASATICÍCH –		
		FORMÁT	6 A4
STAVEBNÍ OBJEKT	RODINNÝ DOM	DATUM	2024/2025
ČÁST	B.2 REALIZAČNÉ RIEŠENIE VYBRANEHO SYSTÉMU TZB	STUPEŇ PD	DPS
OBSAH: POZDĽŽNY PROFIL VODOVODNEJ PRÍPOJKY		MEŘÍTKO 1:50	Č. VÝKRESU B.2.11