# Revitalizace předpolí Květné zahrady v Kroměříži

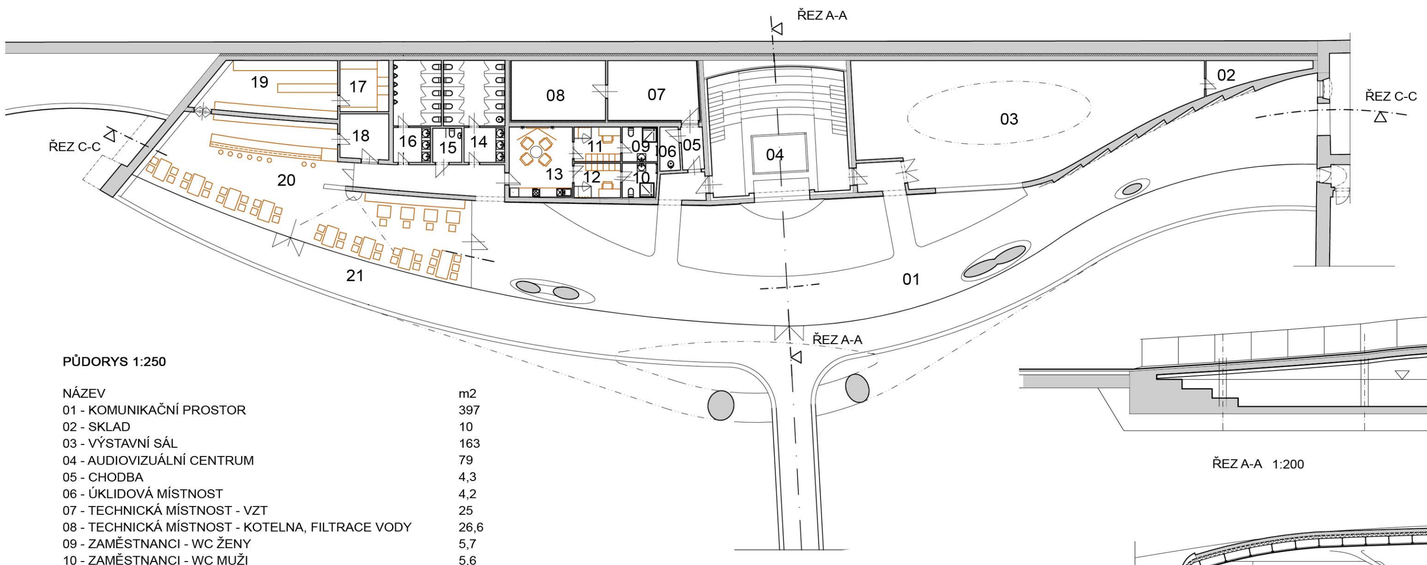


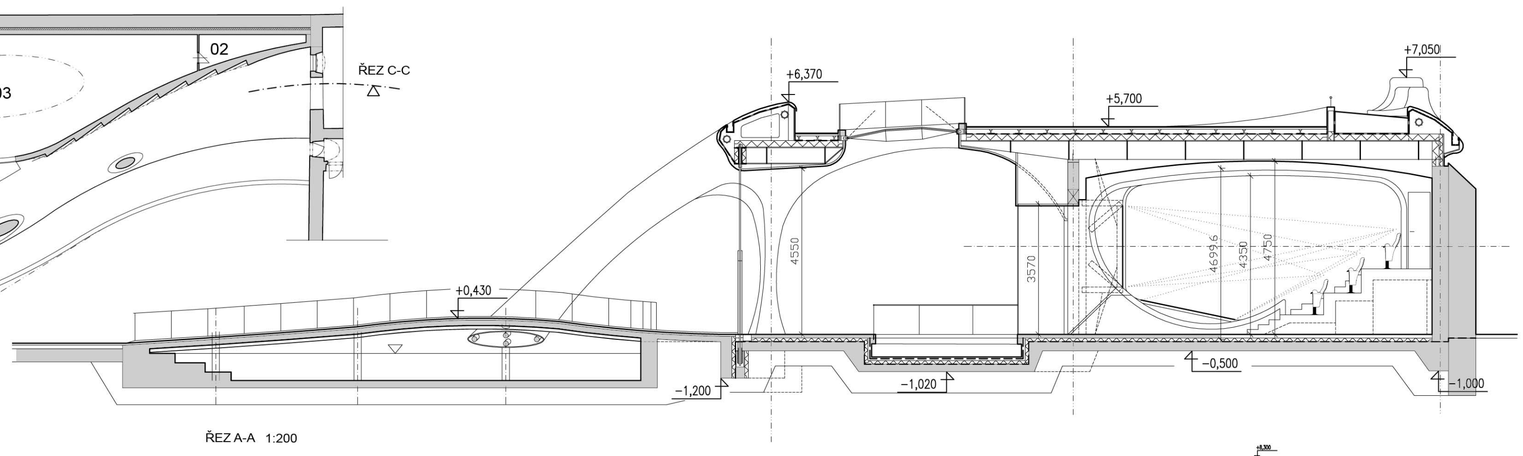


ŘEZ A-A 1:200

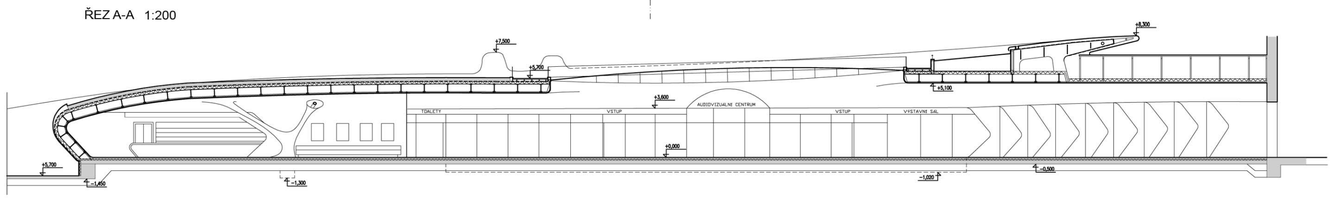

ŘEZ C- C 1:250

**PŮDORYS 1:250**

| NÁZEV | m2 |
|---|---|
| 01 - KOMUNIKAČNÍ PROSTOR | 397 |
| 02 - SKLAD | 10 |
| 03 - VÝSTAVNÍ SÁL | 163 |
| 04 - AUDIOVIZUÁLNÍ CENTRUM | 79 |
| 05 - CHODBA | 4,3 |
| 06 - ÚKLIDOVÁ MÍSTNOST | 4,2 |
| 07 - TECHNICKÁ MÍSTNOST - VZT | 25 |
| 08 - TECHNICKÁ MÍSTNOST - KOTELNA, FILTRACE VODY | 26,6 |
| 09 - ZAMĚSTNANCI - WC ŽENY | 5,7 |
| 10 - ZAMĚSTNANCI - WC MUŽI | 5,6 |
| 11 - ZAMĚSTNANCI - ŠATNA ŽENY | 7,4 |
| 12 - ZAMĚSTNANCI - ŠATNA MUŽI | 7,5 |
| 13 - DENNÍ MÍSTNOST ZAMĚSTNANCŮ | 20,9 |
| 14 - WC ŽENY | 25,8 |
| 15 - WC VOZÍČKÁŘI | 4,7 |
| 16 - WC MUŽI | 21,2 |
| 17 - SKLAD KUCHYNĚ | 11,8 |
| 18 - ŠATNA ZAMĚSTNANCŮ KUCHYNĚ | 10,38 |
| 19 - KUCHYNĚ | 33 |
| 20 - RESTAURACE | 138 |
| 21 - TERASA | 251 |
| | |
| CELKOVÁ UŽITNÁ PLOCHA | 1252,08 |
| ZASTAVĚNÁ PLOCHA (BEZ RAMPY A VODNÍ NÁDRŽE) | 1351 |

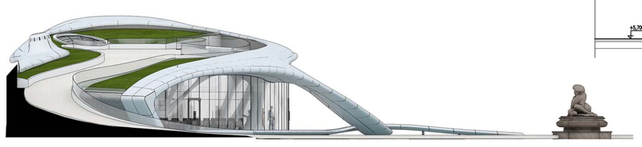

POHLED ZÁPADNÍ 1:250

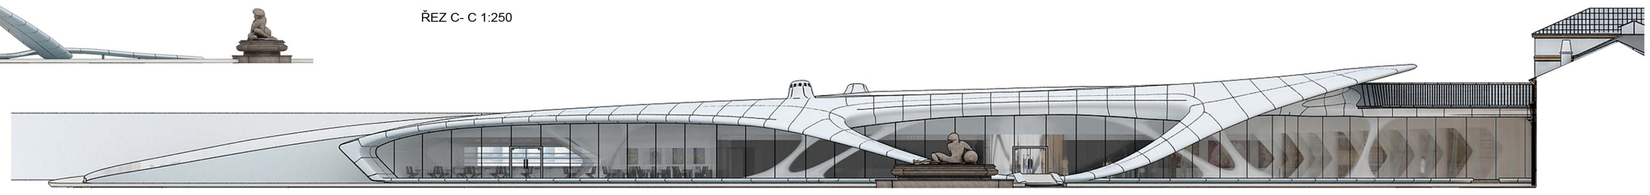
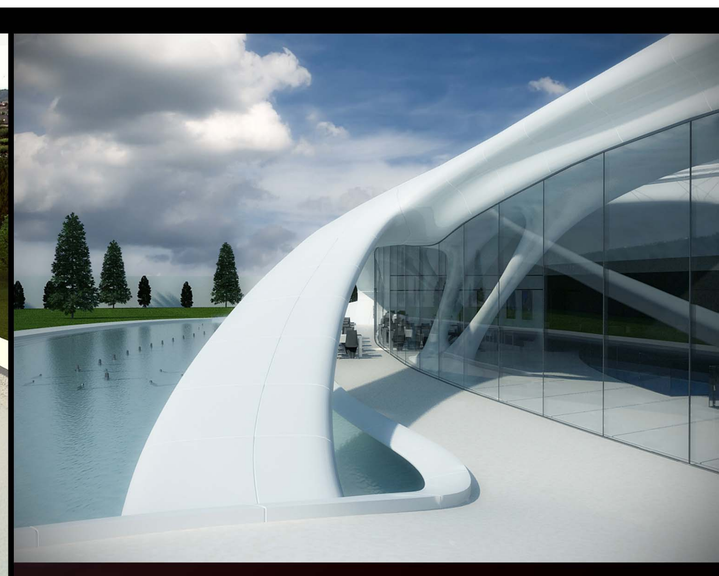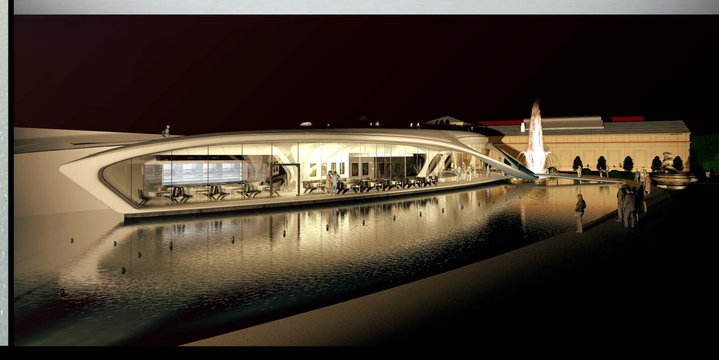
POHLED JIŽNÍ 1:250