

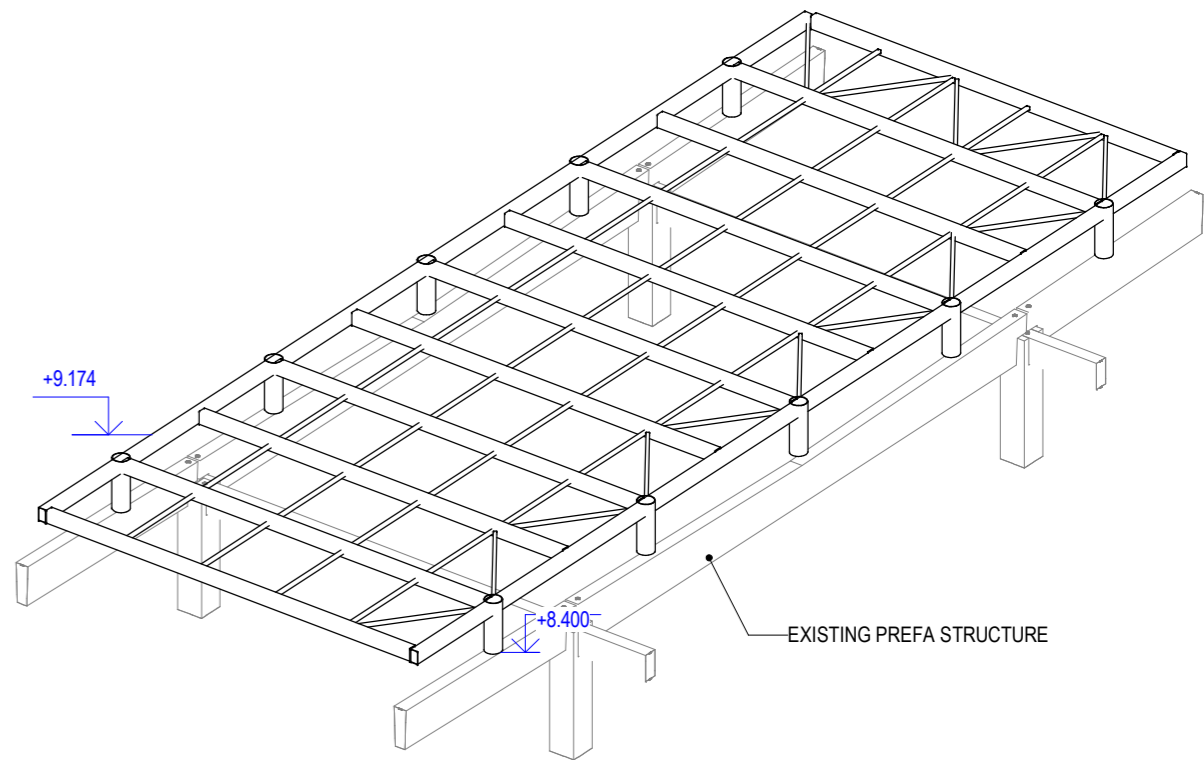


TERRACE STEEL STRUCTURE SUPPORT - SCHEME

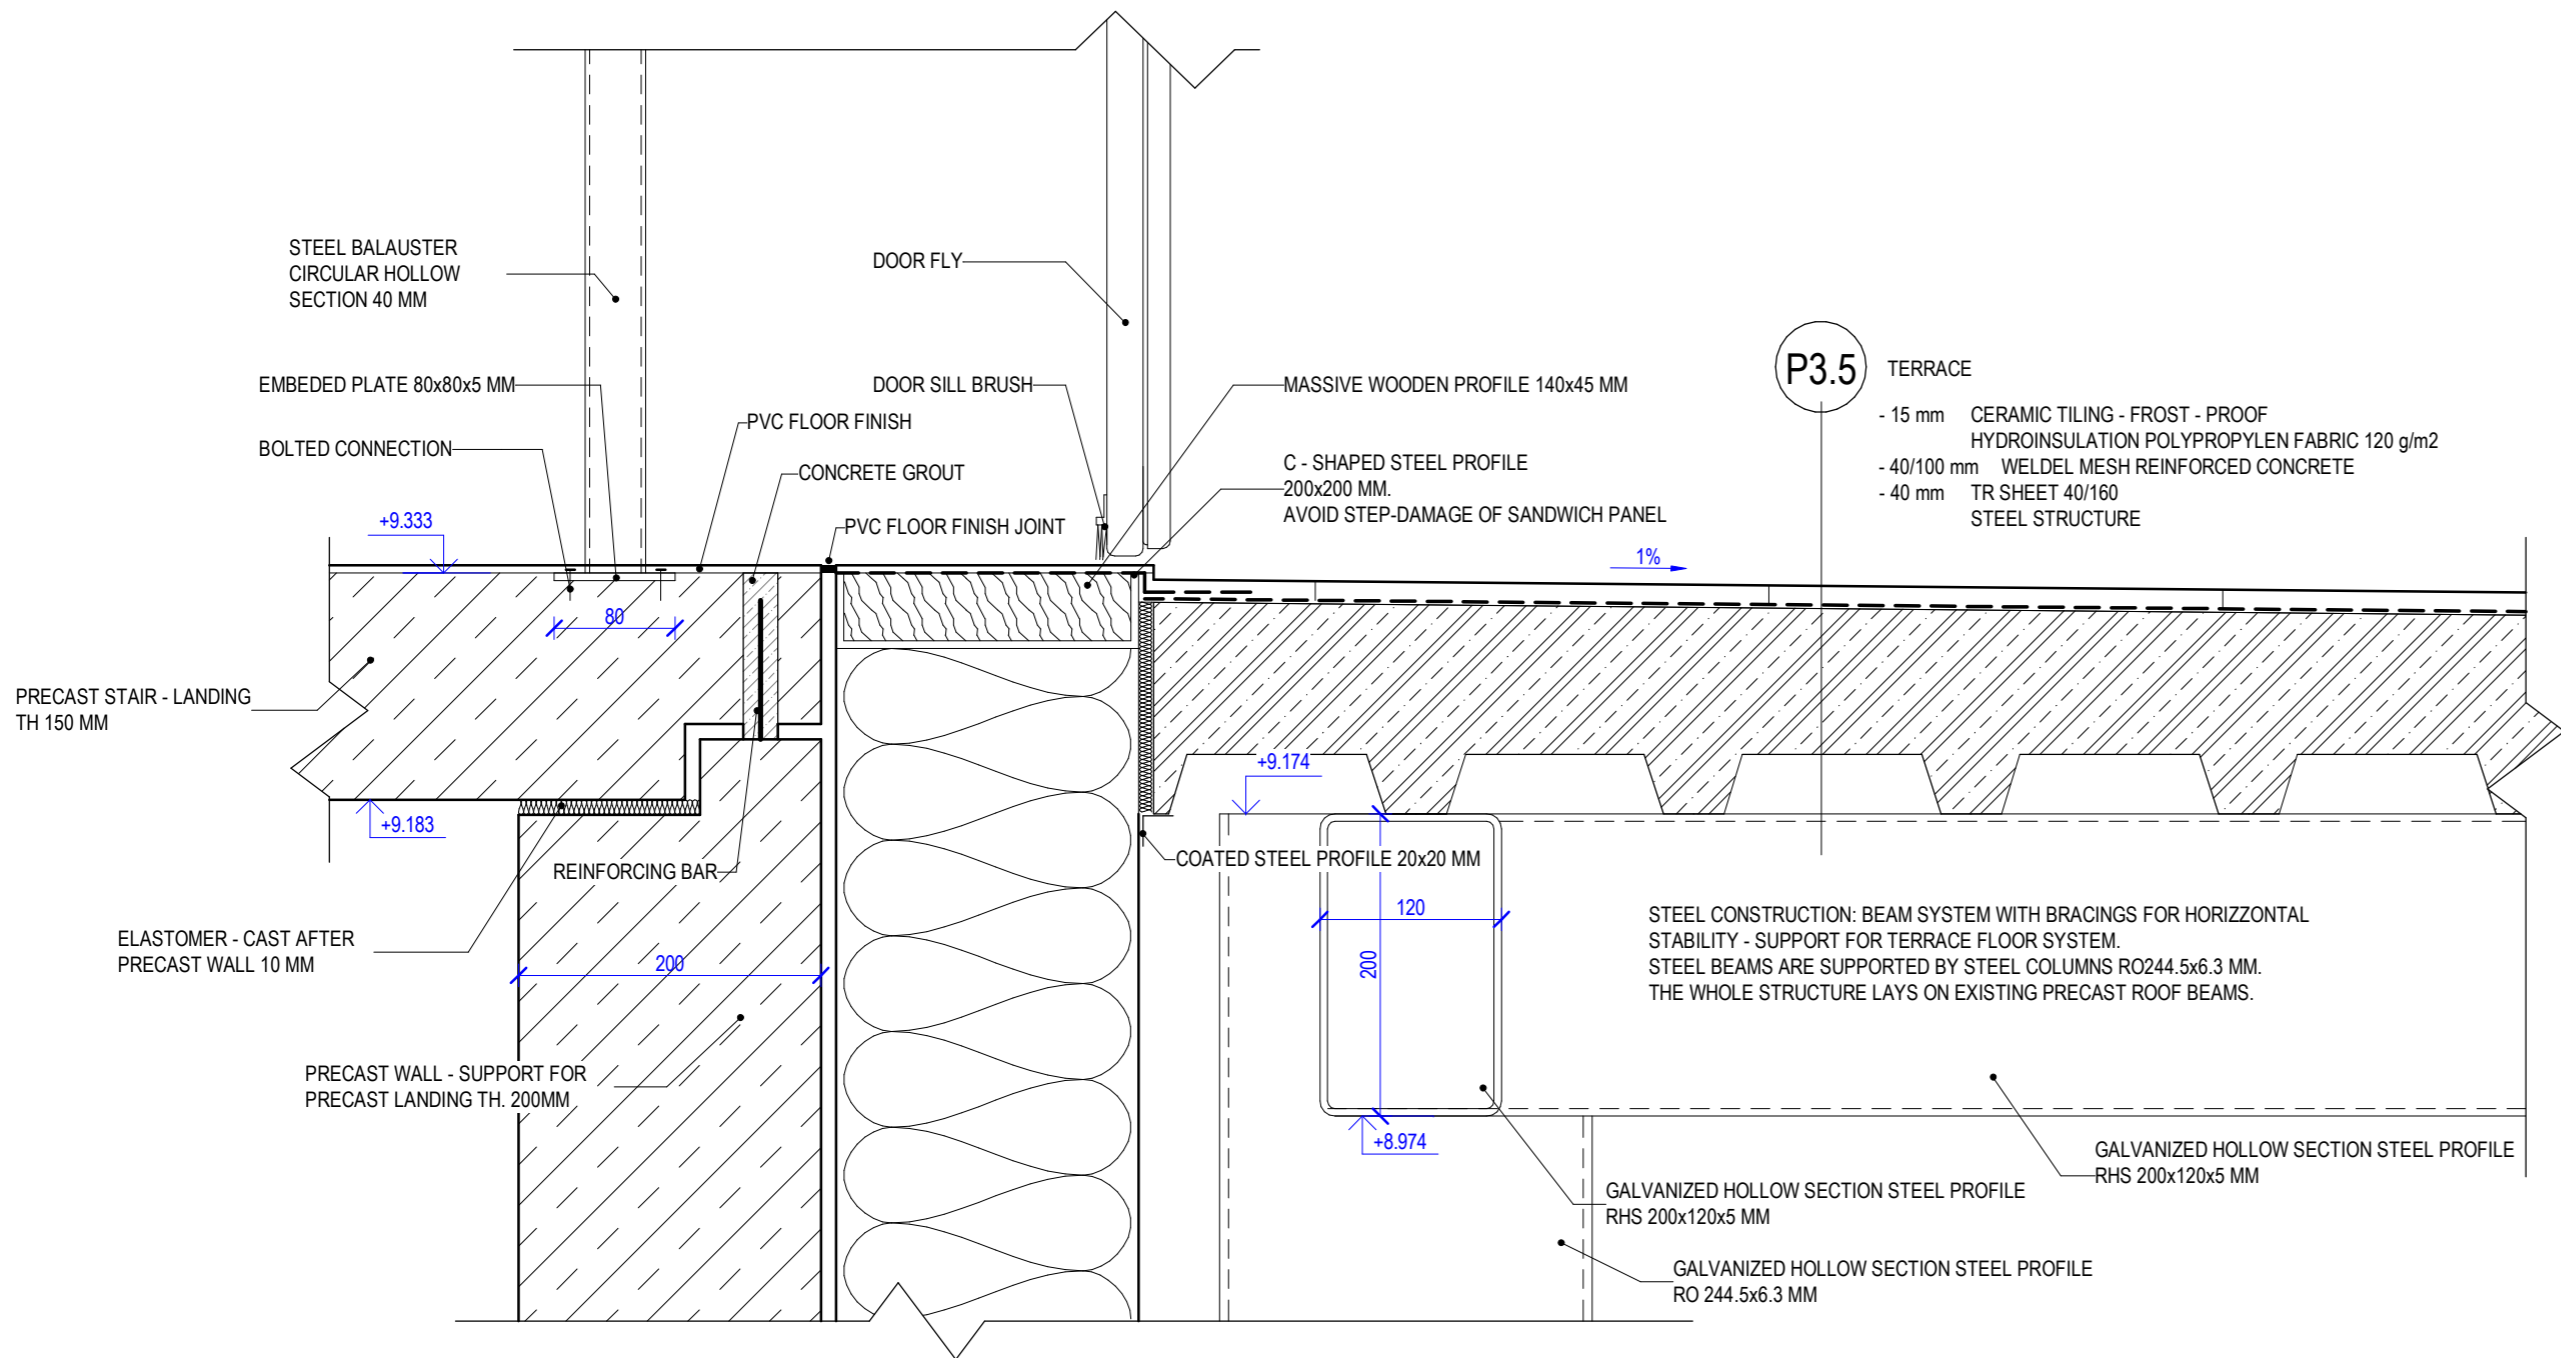

TERRACE STEEL STRUCTURE SUPPORT - PLAN VIEW

1:100

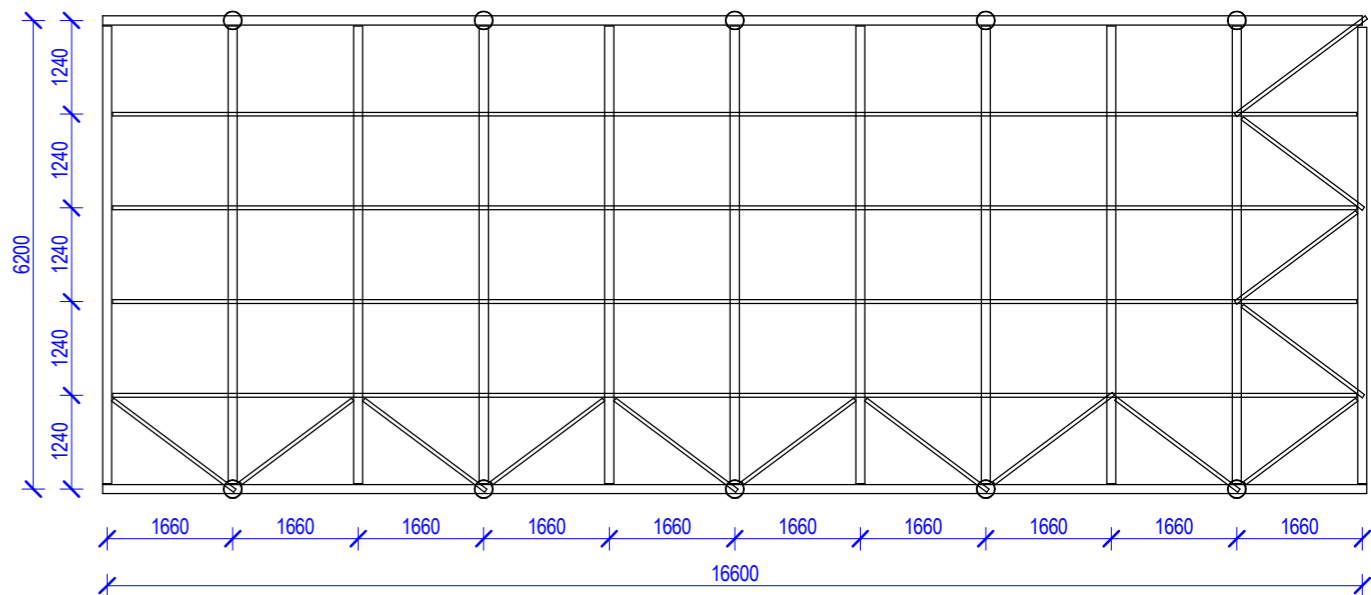


DETAIL 4 - TERRACE DOOR

1:5

M 1:5



0.000 = 237.550 m H.a.s.l. B.H.S. / COORDINATE SYSTEM S-JTSK

TYPE OF WORK	MASTER'S THESES		<div><div>VYSOKÉ UČENÍ TECHNICKÉ V BRNĚ</div>FAKULTA STAVEBNÍ</div>	
DRAWN BY	ALESSIO AMODIO			
SUPERVISED BY	Ing. FRANTIŠEK VAJKAY, Ph.D.			
INVESTOR	Dům Řečkovice s.r.o., Běly Pažoutové 742/1, Komin, 624 00 Brno			
LOCATION	Řečkovice (611646)			
PROJECT TITLE	MULTIFUNCTIONAL BUILDING			
			PAPER FORMAT	A2
BUILDING OBJECT	SO 201 - HALL EXTENSION		DATE	01/2020
PART	D.1.1 ARCHITECTURAL PART		PROJ. PHASE	CONSTR. DOC.
DRAWING TITLE	TERRACE DOOR DETAIL		SCALE 1:5	DRAWING NO. A011