


VÝKRES STŘECHY

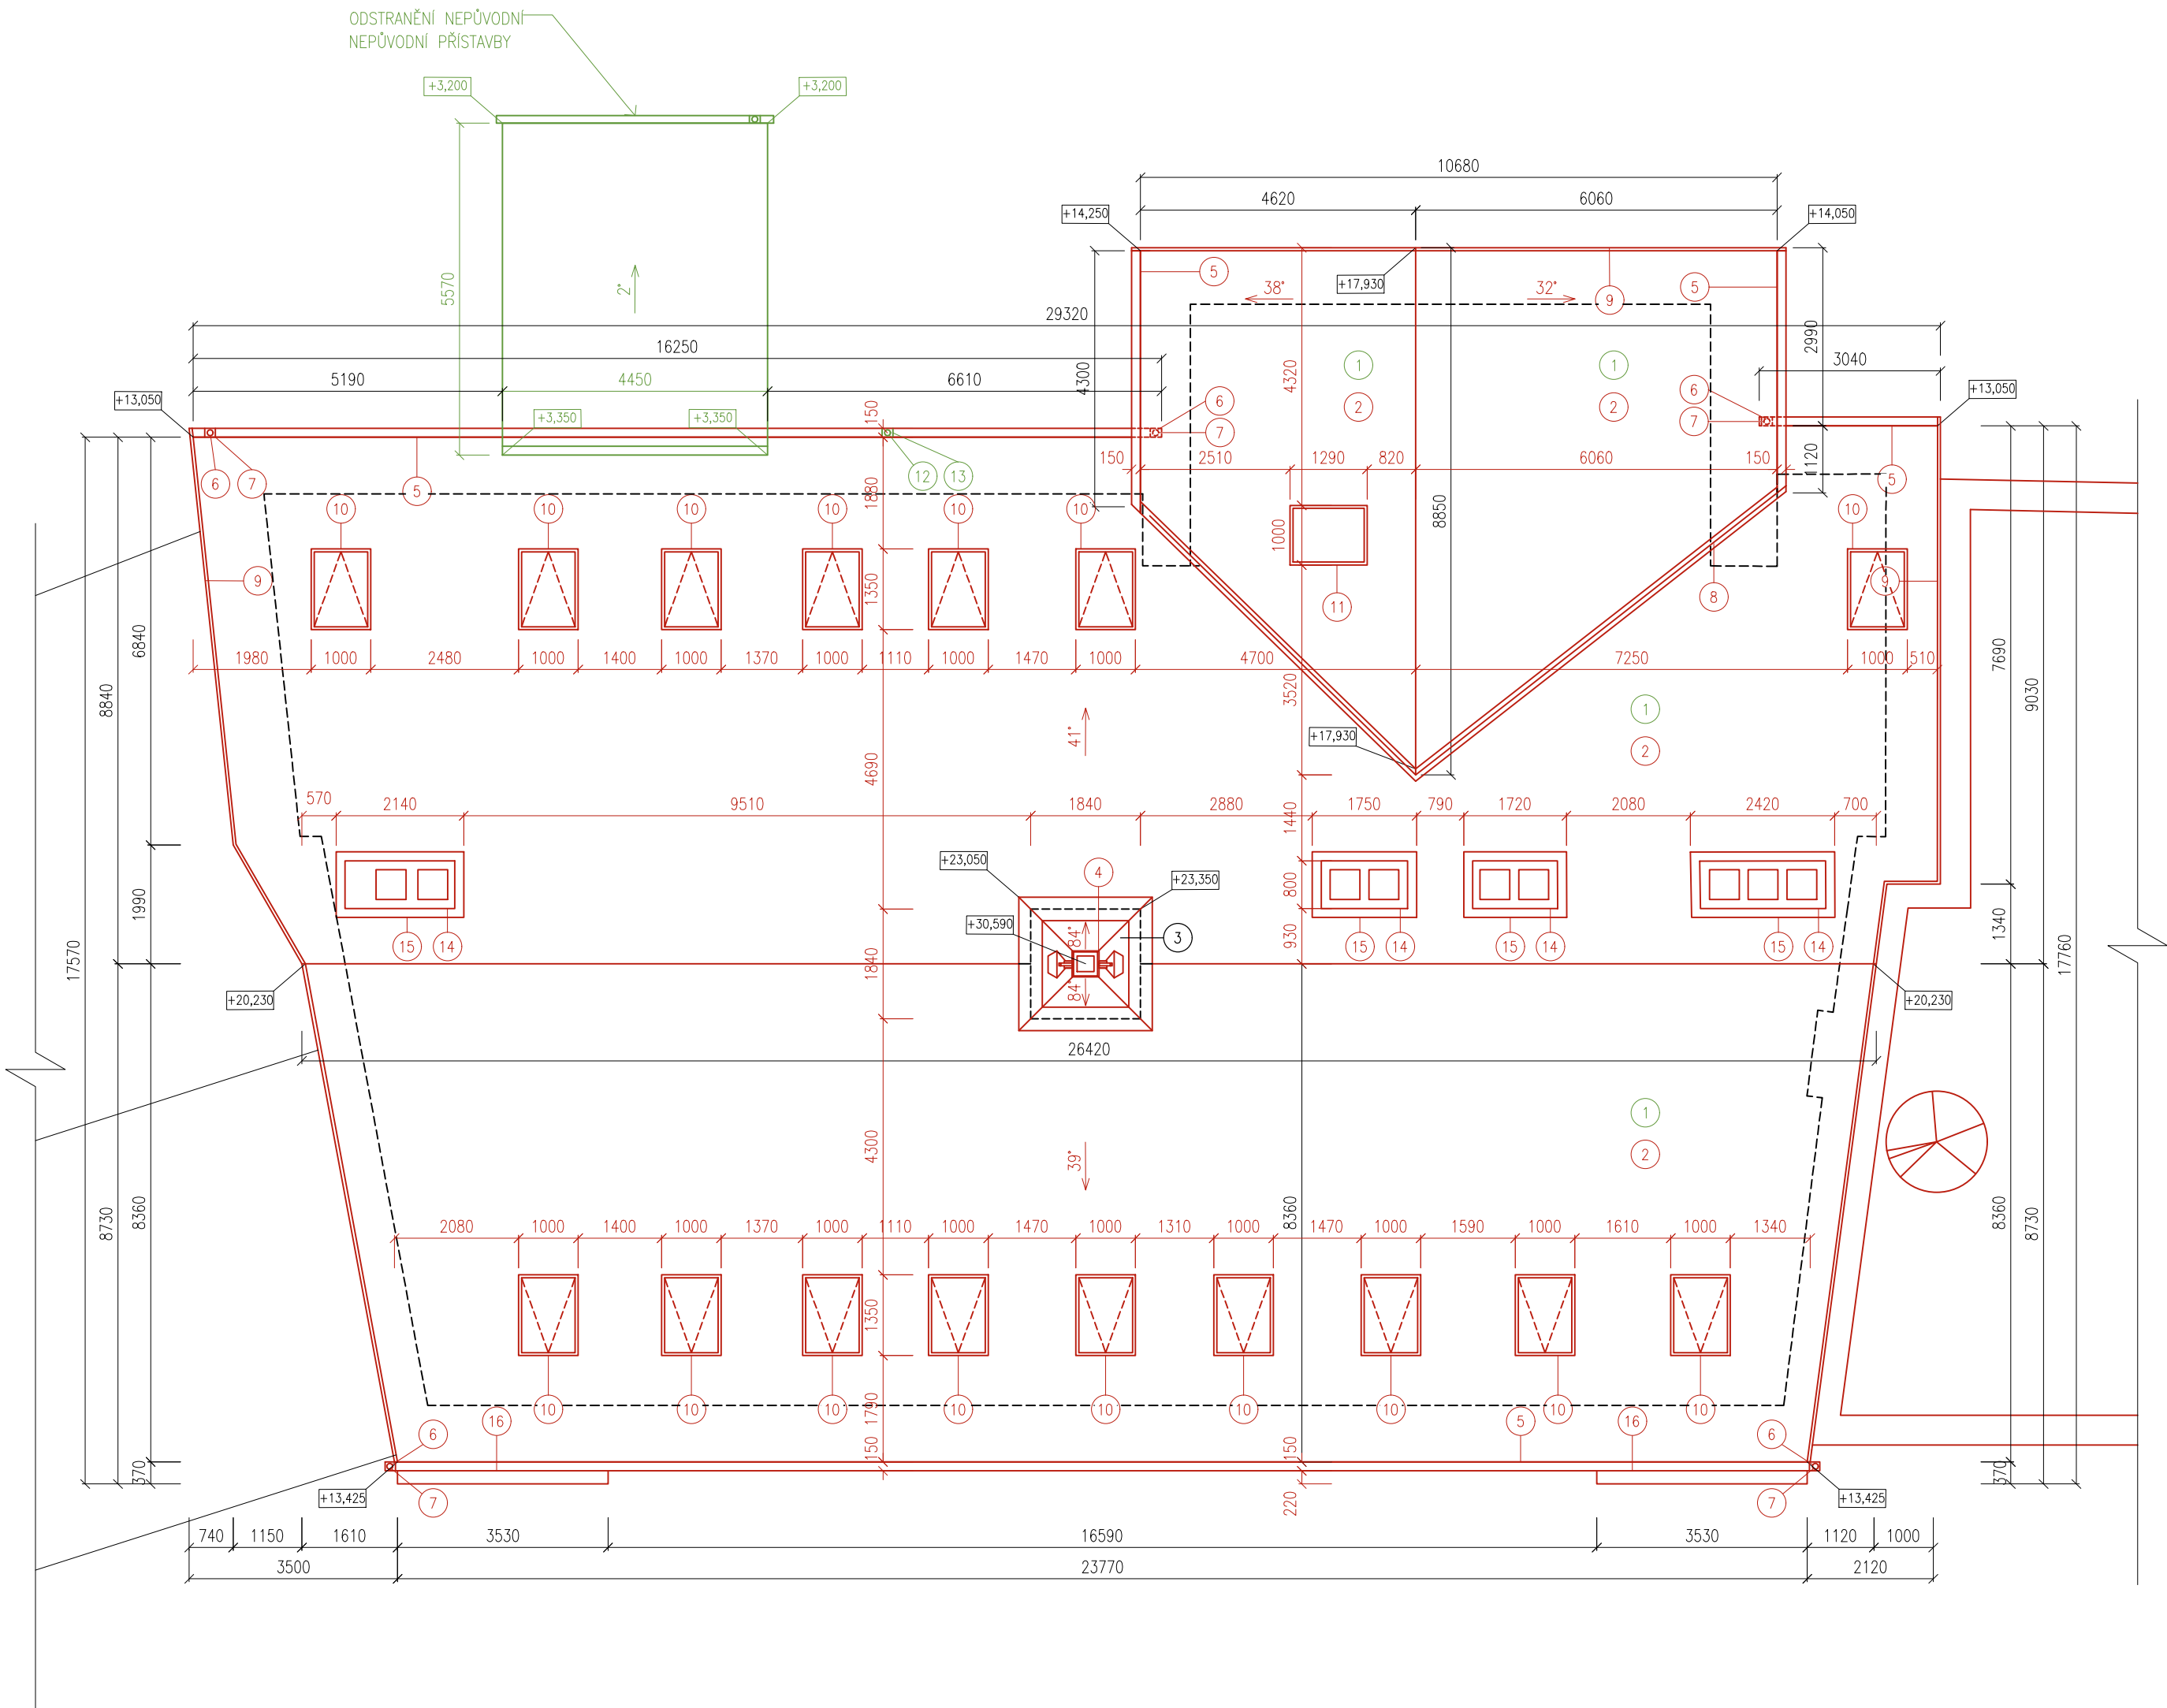

LEGENDA PRVKŮ

- 1 PŮVODNÍ STŘEŠNÍ KRYTINA – FALCOVANÝ PLECH
- 2 NOVÁ STŘEŠNÍ KRYTINA – ŠTÍPANÁ BRÍDLICOVÁ KRYTINA, KRYTÍ ŠESTIHRANEM
- 3 BRÍDLICOVÁ KRYTINA, LOKÁLNĚ OBNOVENÁ
- 4 OBNOVA MĚDĚNÉHO KŘÍŽE, RESTAURÁTORSKÉ PRÁCE
- 5 OKAPOVÝ ŽLAB – VÝMĚNA ZA NOVÝ
- 6 SVOD – VÝMĚNA ZA NOVÝ
- 7 ŽLABOVÝ KOTLIK – VÝMĚNA ZA NOVÝ
- 8 ÚŽLABÍ
- 9 ŠTÍTOVÉ LEMOVÁNÍ – VÝMĚNA ZA NOVE
- 10 STŘEŠNÍ OKNO, 1700x1000 – KYVNÉ, TROJSKLO
- 11 STŘEŠNÍ OKNO, 1700x1000 – NEOTVÍRAVÉ, TROJSKLO
- 12 PŮVODNÍ OKAPOVÝ SVOD
- 13 PŮVODNÍ ŽLABOVÝ KOTLIK
- 14 OBNOVENÍ KOMINOVÉHO PRŮDUCHU – REŽNÉ ZDIVO
- 15 OPLECHOVÁNÍ KOMINU
- 16 OPLECHOVÁNÍ ŘIMSY

LEGENDA BAREVNÉHO ZNAČENÍ

- KONSTRUKCE STÁVAJÍCÍ
- KONSTRUKCE NOVÉ
- KONSTRUKCE BOURANÉ

POZNÁMKY

- nosnou konstrukcí střechy je stávající dřevěný krov
- střešní krytina bude položena specializovanou pokrývačskou firmou v souladu s normou ČSN
- klempířské výrobky musí umožňovat volný a plynulý odtok srážkové vody
- jednotlivé díly klempířských prvků musí být řádně a odborně spojeny
- klempířské prvky budou provedeny z měděného plechu

0,000=271,150 m n.m., B.p.v./ SOUŘADNICOVÝ SYSTÉM S–JTSK
nám. Svobody 251, 471 23 Zákupy, č.parcely 350, kú. Zákupy (okres Česká Lípa);790567
zakresleno dle ČSN 01 3420: 07/2004 – Výkresy ve stavebnictví

BAKALÁŘSKÁ PRÁCE			
Autor práce:		Natalie Jendrušková	
Vedoucí práce:		Ing. arch. Lukáš Ležatka, Ph.D.	
		Ing. Lubor Kalousek, Ph.D.	
Název práce:		OBNOVA KLÁŠTERA V ZÁKUPECH	
		Číslo paré:	
		Datum:	
		6.1.2023	
Název výkresu:		mřítko:	
		číslo výkr:	
		1:100	
		B-11	