KONSTRUKČNÍ DETAIL Č.3 – UKONČENÍ STŘECHY
M1:5

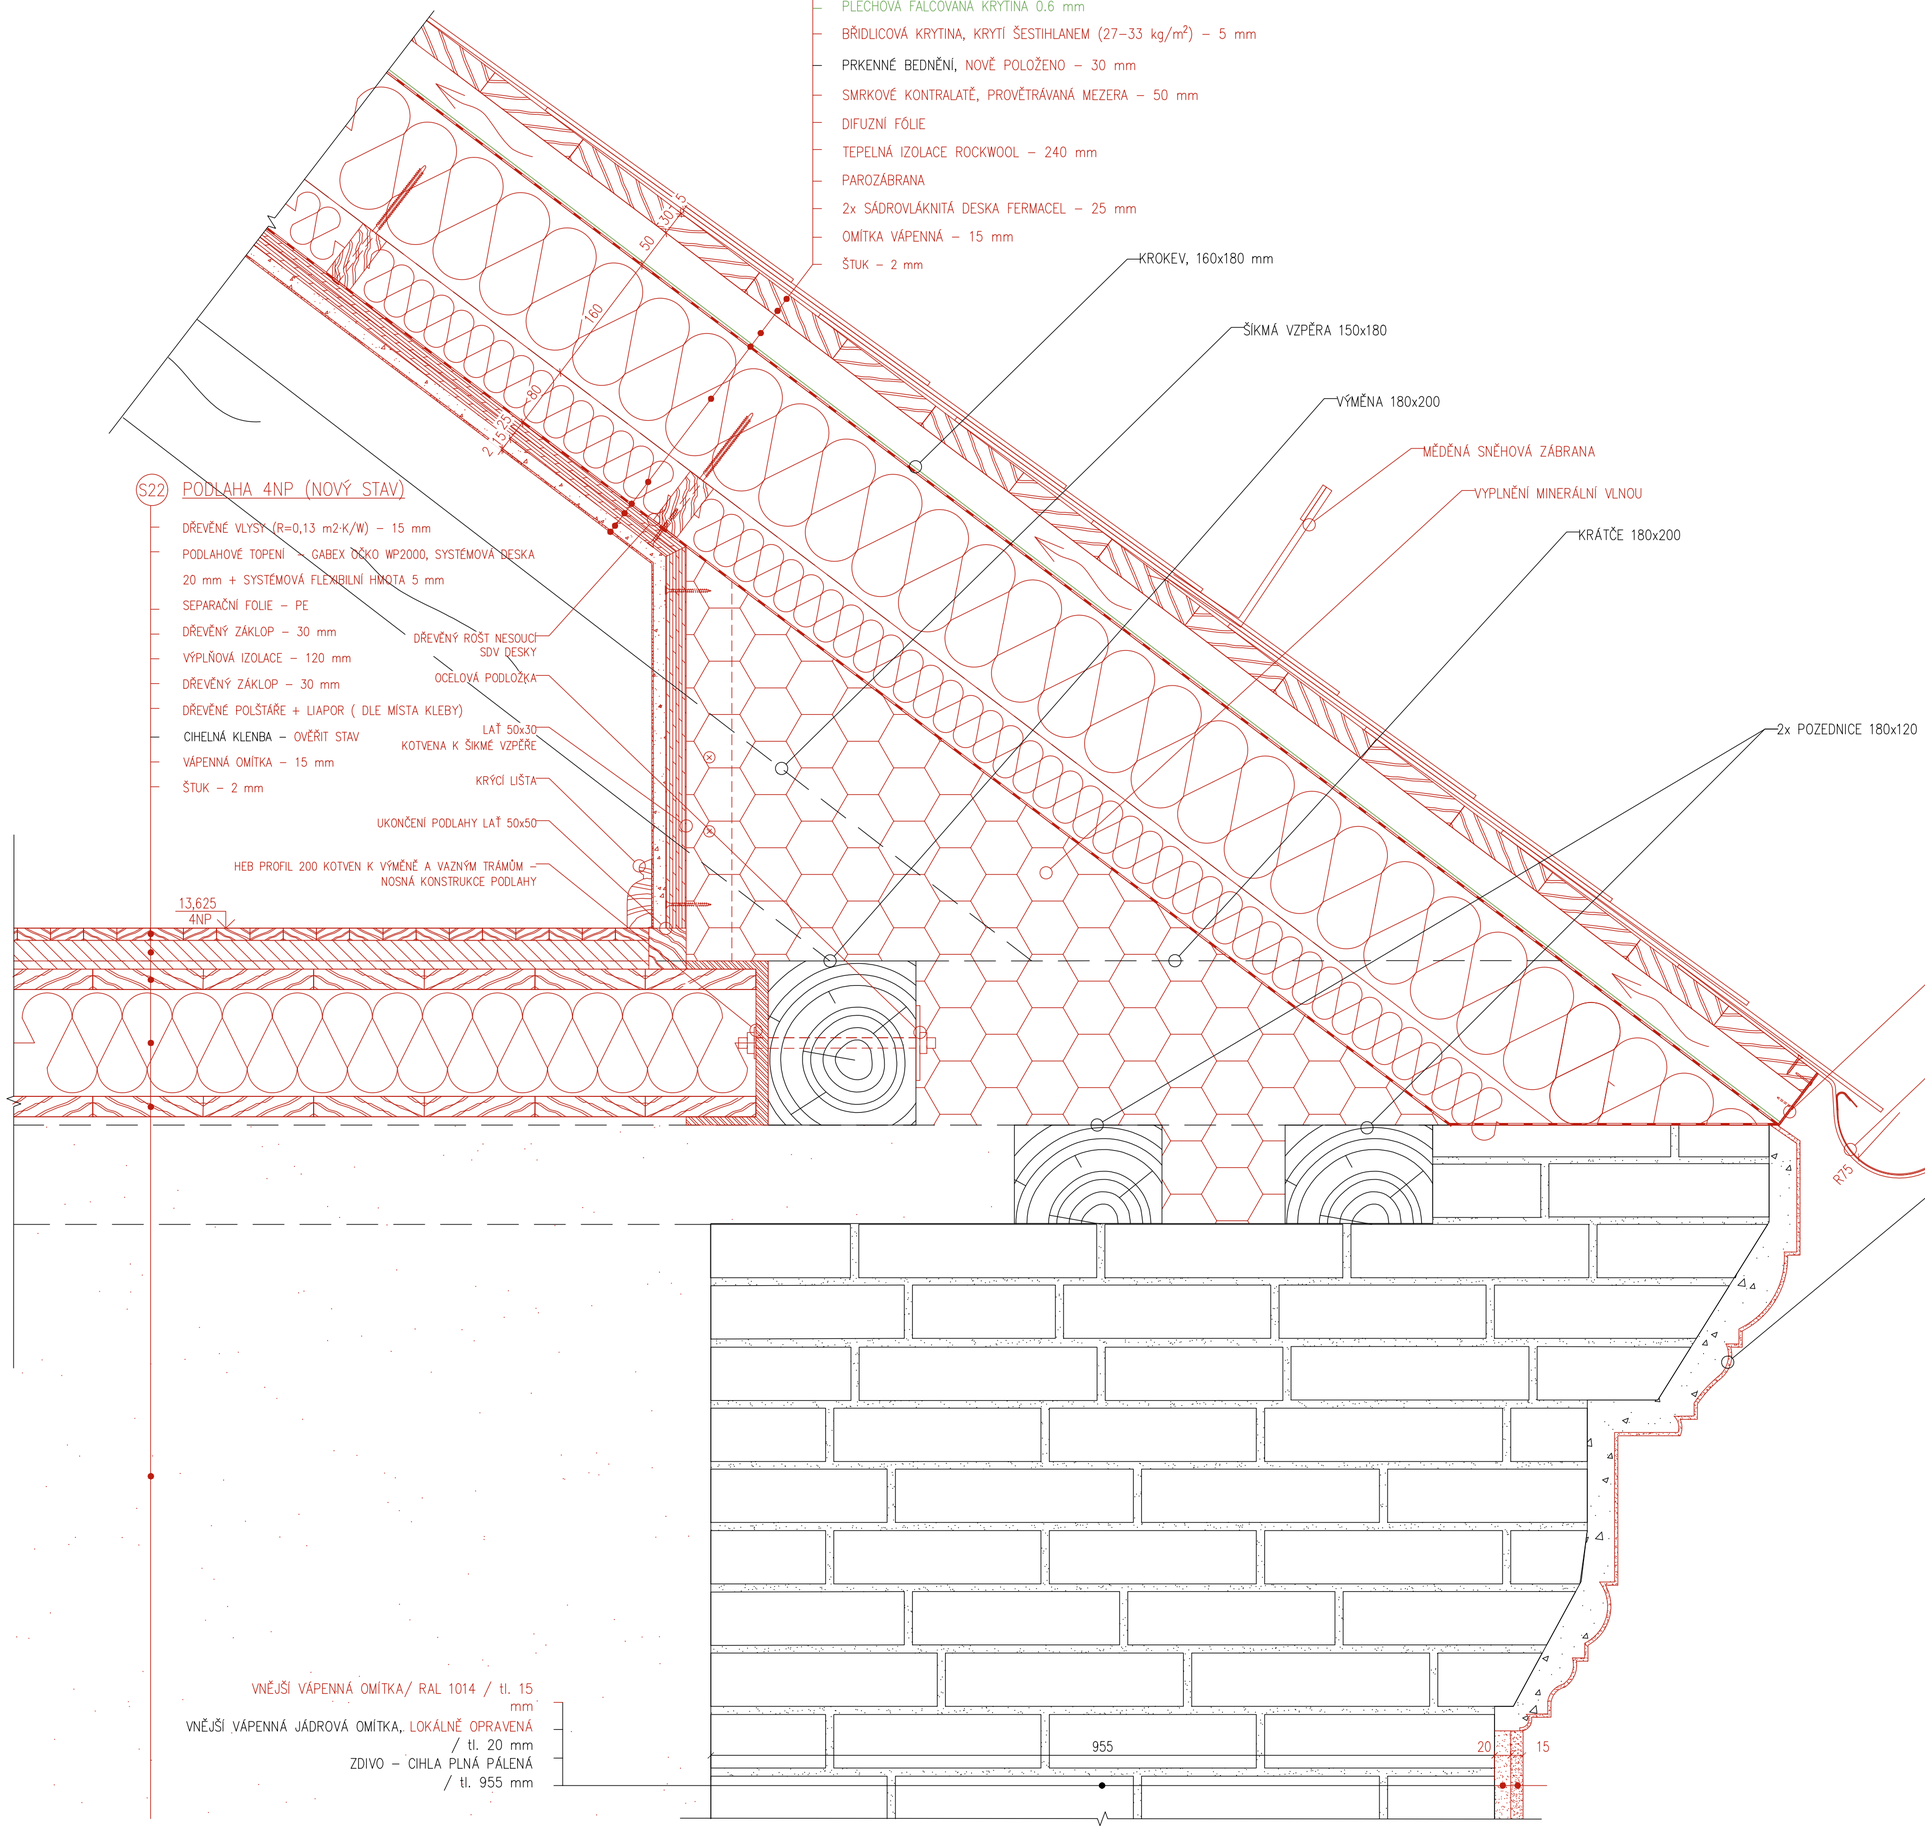

BŘIDLICOVÁ KRYTINA, ŠESTIHRAN, tl. 5 mm
JEDNOVRSTVÁ, KOTVENÍ MĚDĚNÝMI HŘEBÍKY

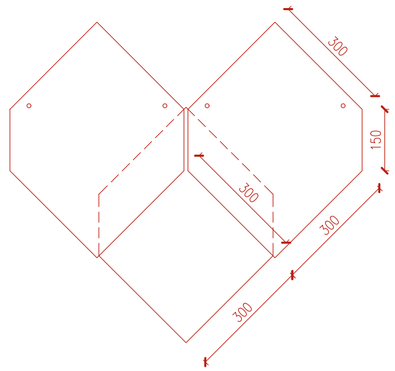

LEGENDA BAREVNÉHO ZNAČENÍ

- KONSTRUKCE STÁVAJÍCÍ
- KONSTRUKCE NOVÉ
- KONSTRUKCE BOURANÉ

0,000=271,150 m n.m., B.p.v./ SOUŘADNICOVÝ SYSTÉM S–JTSK
nám. Svobody 251, 471 23 Zákupy, č.parcely 350, kú. Zákupy (okres Česká Lípa);790567
zakresleno dle ČSN 01 3420: 07/2004 – Výkresy ve stavebnictví

KOMPLEXNÍ PROJEKT		FAKULTA STAVEBNÍ ústav architektury	
Autor práce:	Natálie Jendrulková		
Vedoucí práce:	Ing. arch. Lukáš Ležatka, Ph.D.		
	Ing. Lubor Kalousek, Ph.D.		
Název práce:	OBNOVA KLÁŠTERA V ZÁKUPECH	Číslo paré:	
		Datum:	3. 2. 2023
Název výkresu:	KONSTRUKČNÍ DETAIL Č.3 - UKONČENÍ STŘECHY	měřítko: 1:5	číslo výkr: C-15