




POHLED SEVEROVÝCHODNÍ

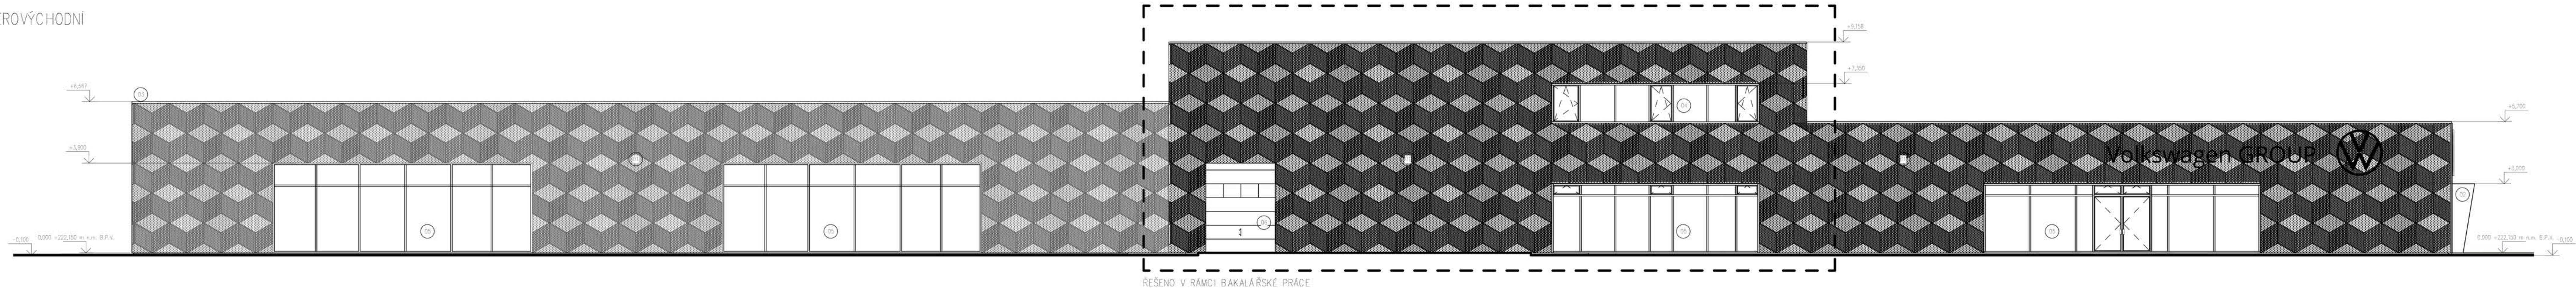


POHLED JIHOZÁPADNÍ

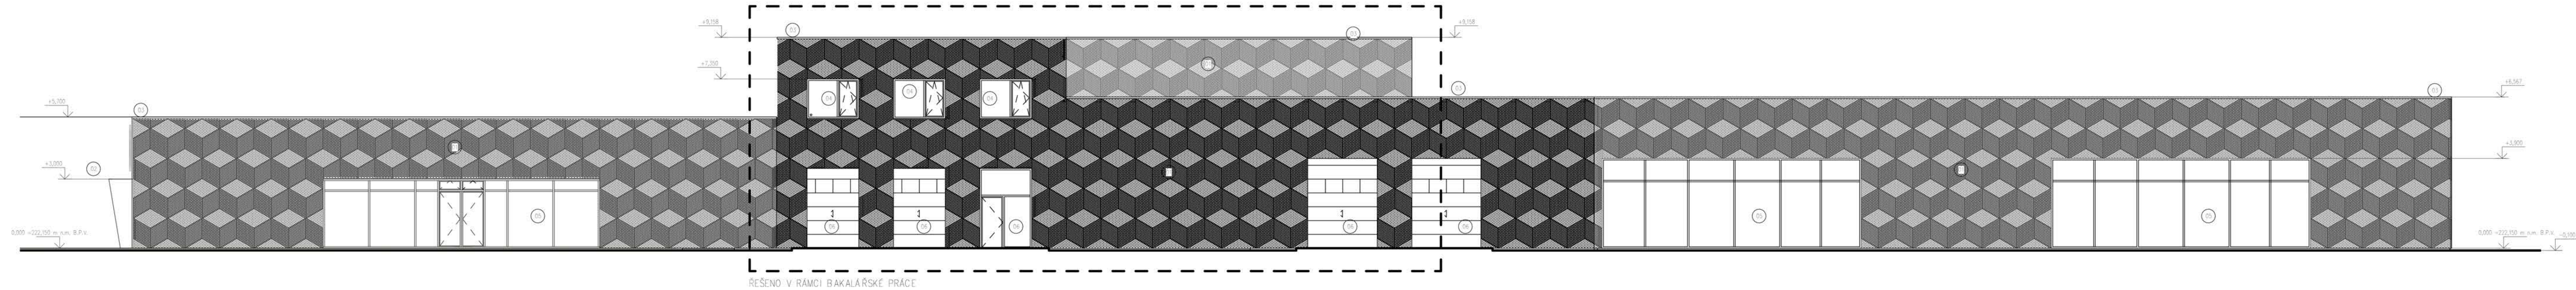

POHLED JIHOVÝCHODNÍ

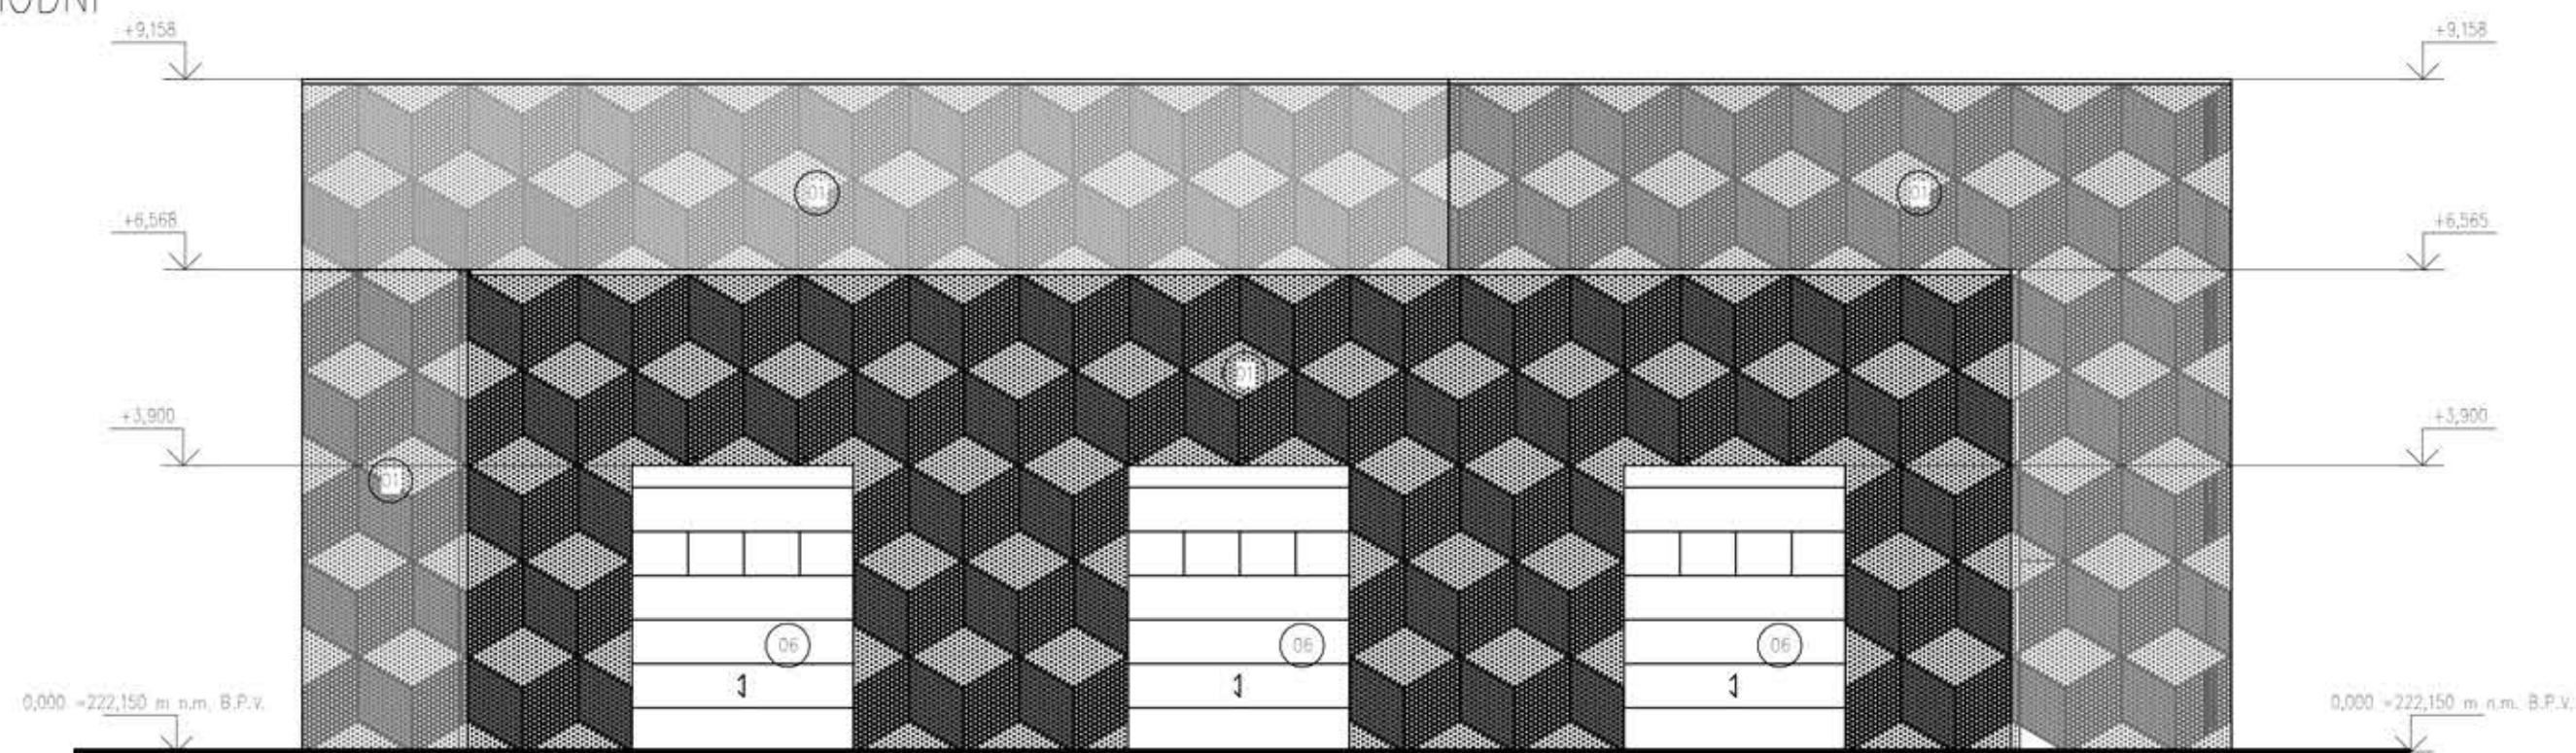

POHLED SEVEROZÁPADNÍ

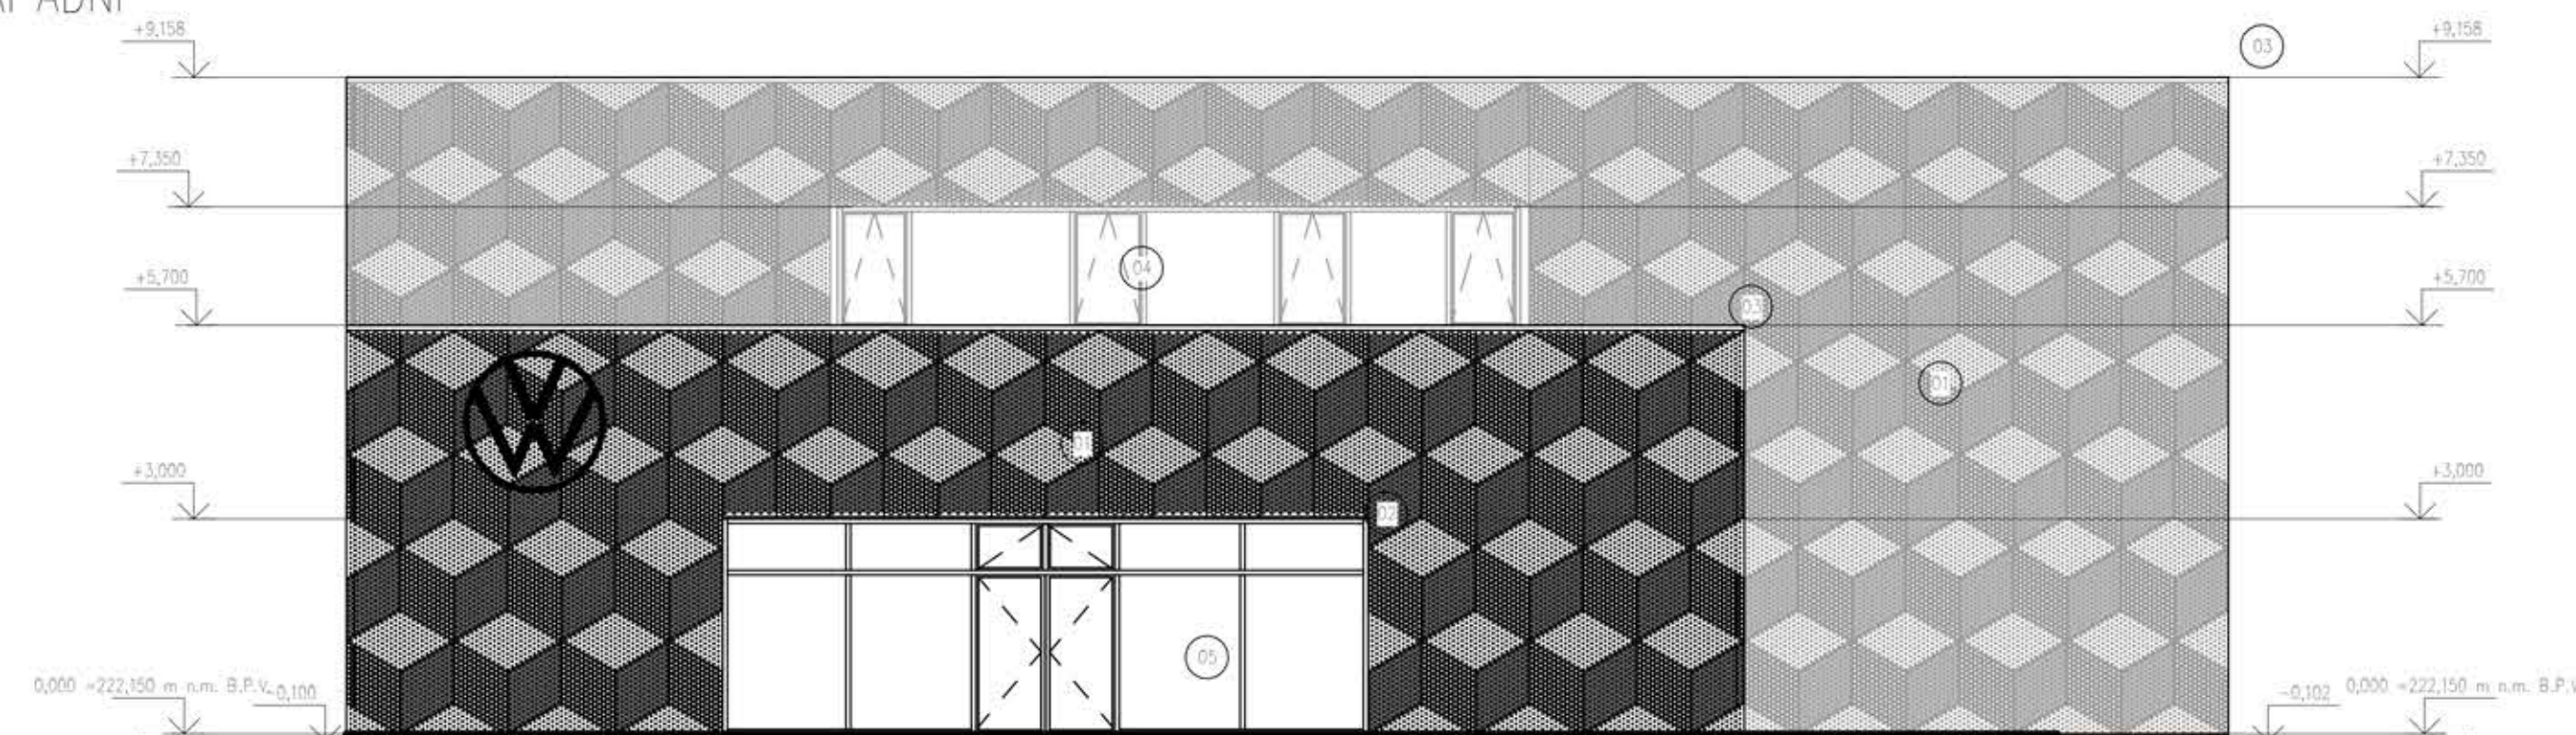

POZNÁMKA

- 01 FASÁDNÍ OBKLAD  
OBKLAD Z PERFOROVANÉHO TÍŽN. PLECHU, ODSÍN RAL 9010 BÍLÁ
- 02 PŘÍSTŘEŠEK U HLAVNÍHO VSTUPU  
TÍŽN. PLECH, ODSÍN RAL 9005 ČERNÁ
- 03 OPLECHOVÁNÍ ATKY  
SYSTEMOVÝ PROFIL PRO OPLECHOVÁNÍ ATKY Z TÍŽN. PLECHU, ODSÍN RAL 9005 ČERNÁ
- 04 OKNO  
OKNO V HURKOVÉM RAMU S IZOLAČNÍM TROUSKLEM, RAM. ODSÍN RAL 9005 ČERNÁ
- 05 PROSKLENÁ STĚNA  
PROSKLENÁ STĚNA V HURKOVÉM RAMU S IZOLAČNÍM TROUSKLEM, RAM. ODSÍN RAL 9005 ČERNÁ
- 06 GARÁŽOVÁ VRATA  
SEKČNÍ PRŮMYSLOVÁ GARÁŽOVÁ VRATA Z PIR SENDVÍČOVÝCH DESEK
- 07 PARAPET  
PARAPETNÍ PLECH Z TÍŽN. PLECHU, ODSÍN RAL 9005 ČERNÁ

BAKALÁŘSKÁ PRÁCE		<div>T</div> FAKULTA STAVEBNÍ Ústav architektury	
Autor práce:	Ondřej Běhrodek		
Vedoucí práce:	doc. Ing. arch. Petr Dýr, Ph.D. Ing. Ing. Petr Kocílek, Ph.D.		
Název práce:	Autocentrum VW GROUP Mělník	Číslo paré:	
Název výkresu:	Pohledy	Datum:	4.2.2022
		Verze:	Číslo výkresu: 1:100 B-11