




POHLED SEVEROVÝCHODNÍ

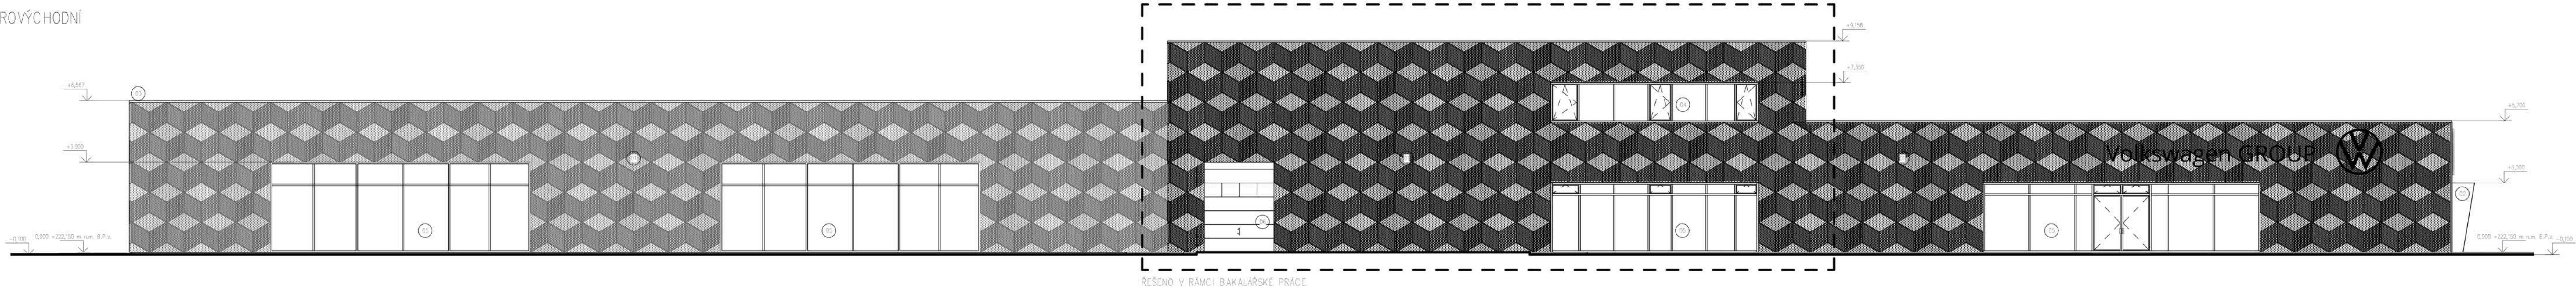


POHLED JIHOZÁPADNÍ

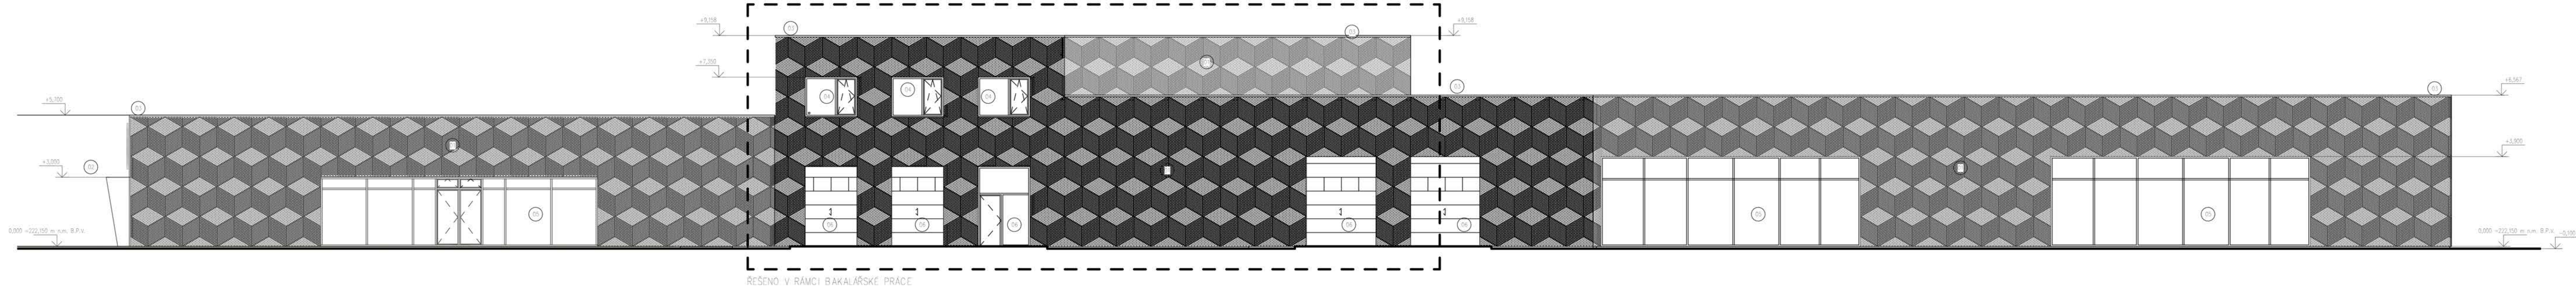

POHLED JIHOVÝCHODNÍ

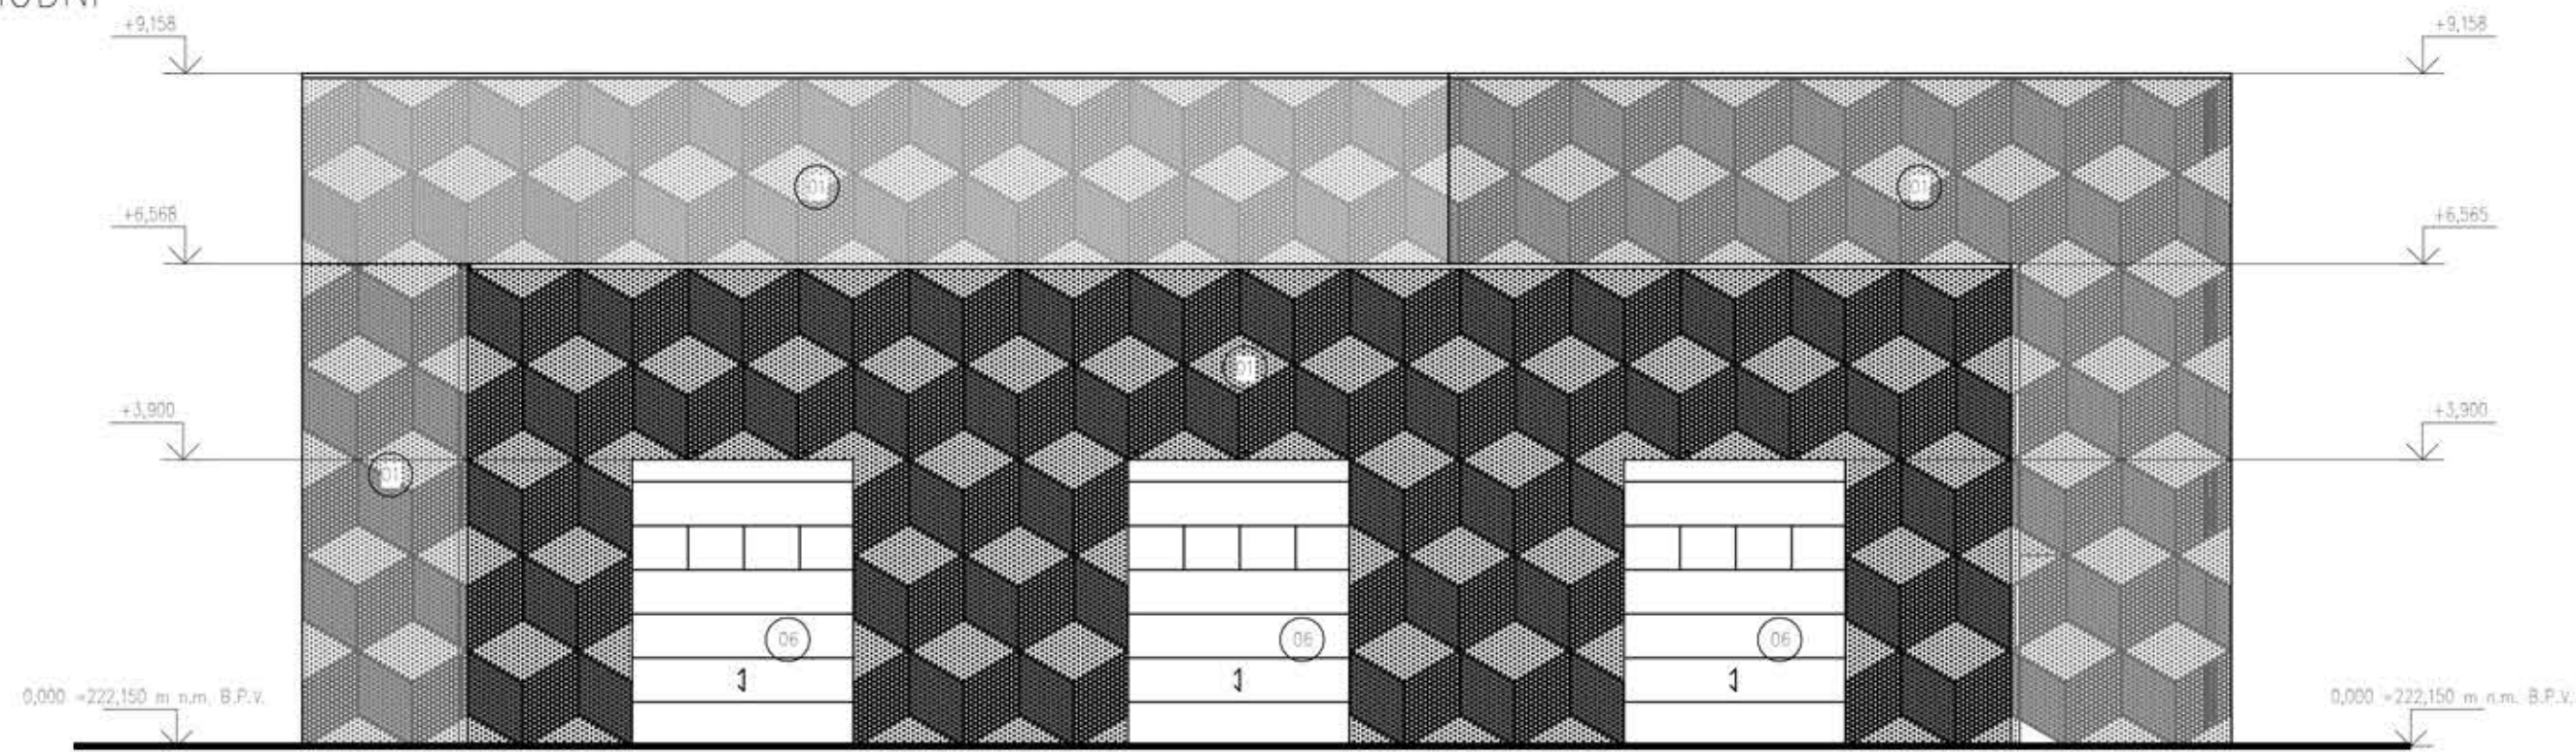

POHLED SEVEROZÁPADNÍ

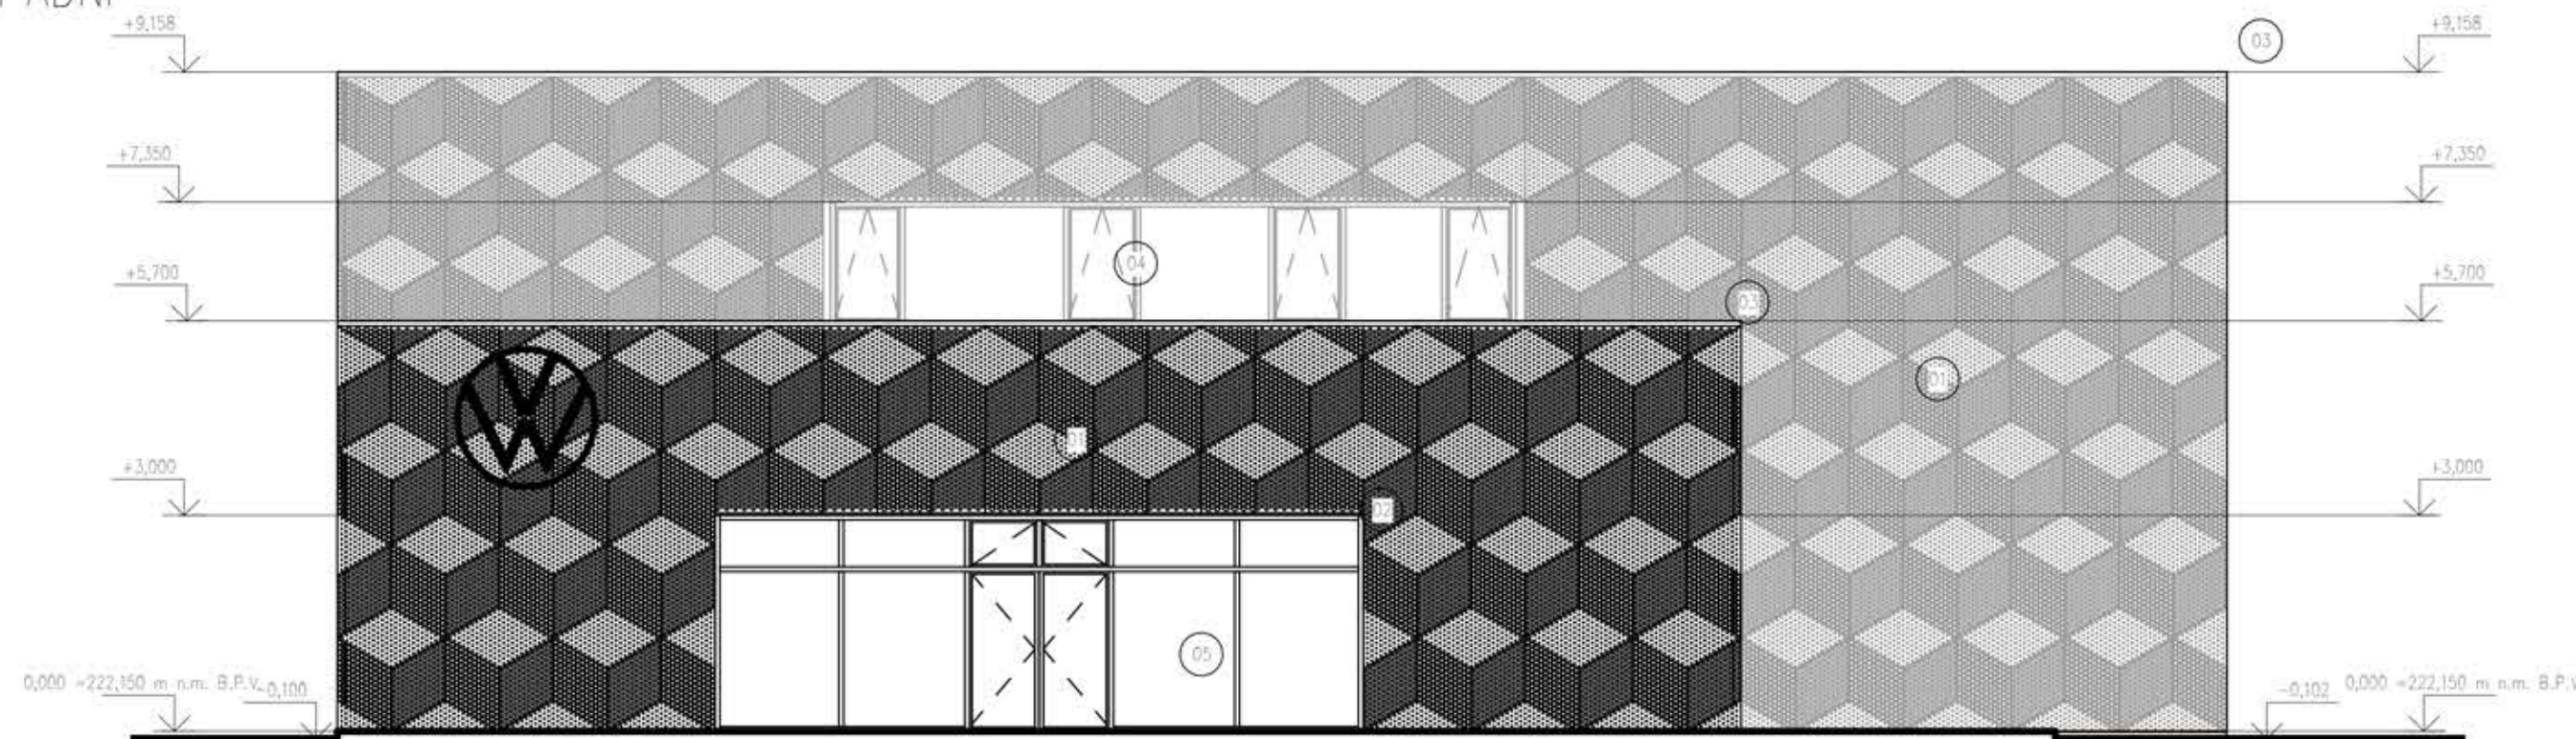

POZNÁMKA

- 01 FASÁDNÍ OBKLAD
OBKLAD Z PERFOROVANÉHO TÍŽN. PLECHU, ODSÍN RAL 9010 BÍLÁ
- 02 PŘÍSTŘEŠEK U HLAVNÍHO VSTUPU
TÍŽN. PLECH, ODSÍN RAL 9005 ČERNÁ
- 03 OPLECHOVÁNÍ ATKY
SYSTEMOVÝ PROFIL PRO OPLECHOVÁNÍ ATKY Z TÍŽN. PLECHU, ODSÍN RAL 9005 ČERNÁ
- 04 OKNO
OKNO V HURKOVÉM RÁMU S IZOLAČNÍM TROUSKLEM, RAM. ODSÍN RAL 9005 ČERNÁ
- 05 PROSKLENÁ STĚNA
PROSKLENÁ STĚNA V HURKOVÉM RÁMU S IZOLAČNÍM TROUSKLEM, RAM. ODSÍN RAL 9005 ČERNÁ
- 06 GARÁŽOVÁ VRATA
SEKČNÍ PRŮMYSLOVÁ GARÁŽOVÁ VRATA Z PIR SENDVÍČOVÝCH DESEK
- 07 PARAPET
PARAPETNÍ PLECH Z TÍŽN. PLECHU, ODSÍN RAL 9005 ČERNÁ

BAKALÁŘSKÁ PRÁCE			
Autor práce:	Ondřej Běhrodek		
Vedoucí práce:	doc. Ing. arch. Petr Dýr, Ph.D. Ing. Ing. Petr Kocílek, Ph.D.		
Název práce:	Autocentrum VW GROUP Mělník		
Název výkresu:	Pohledy	Číslo par.:	
		Datum:	4.2.2022
		Měřítko:	Číslo výk.:
		1:100	C-11