


ŘEZ B-B

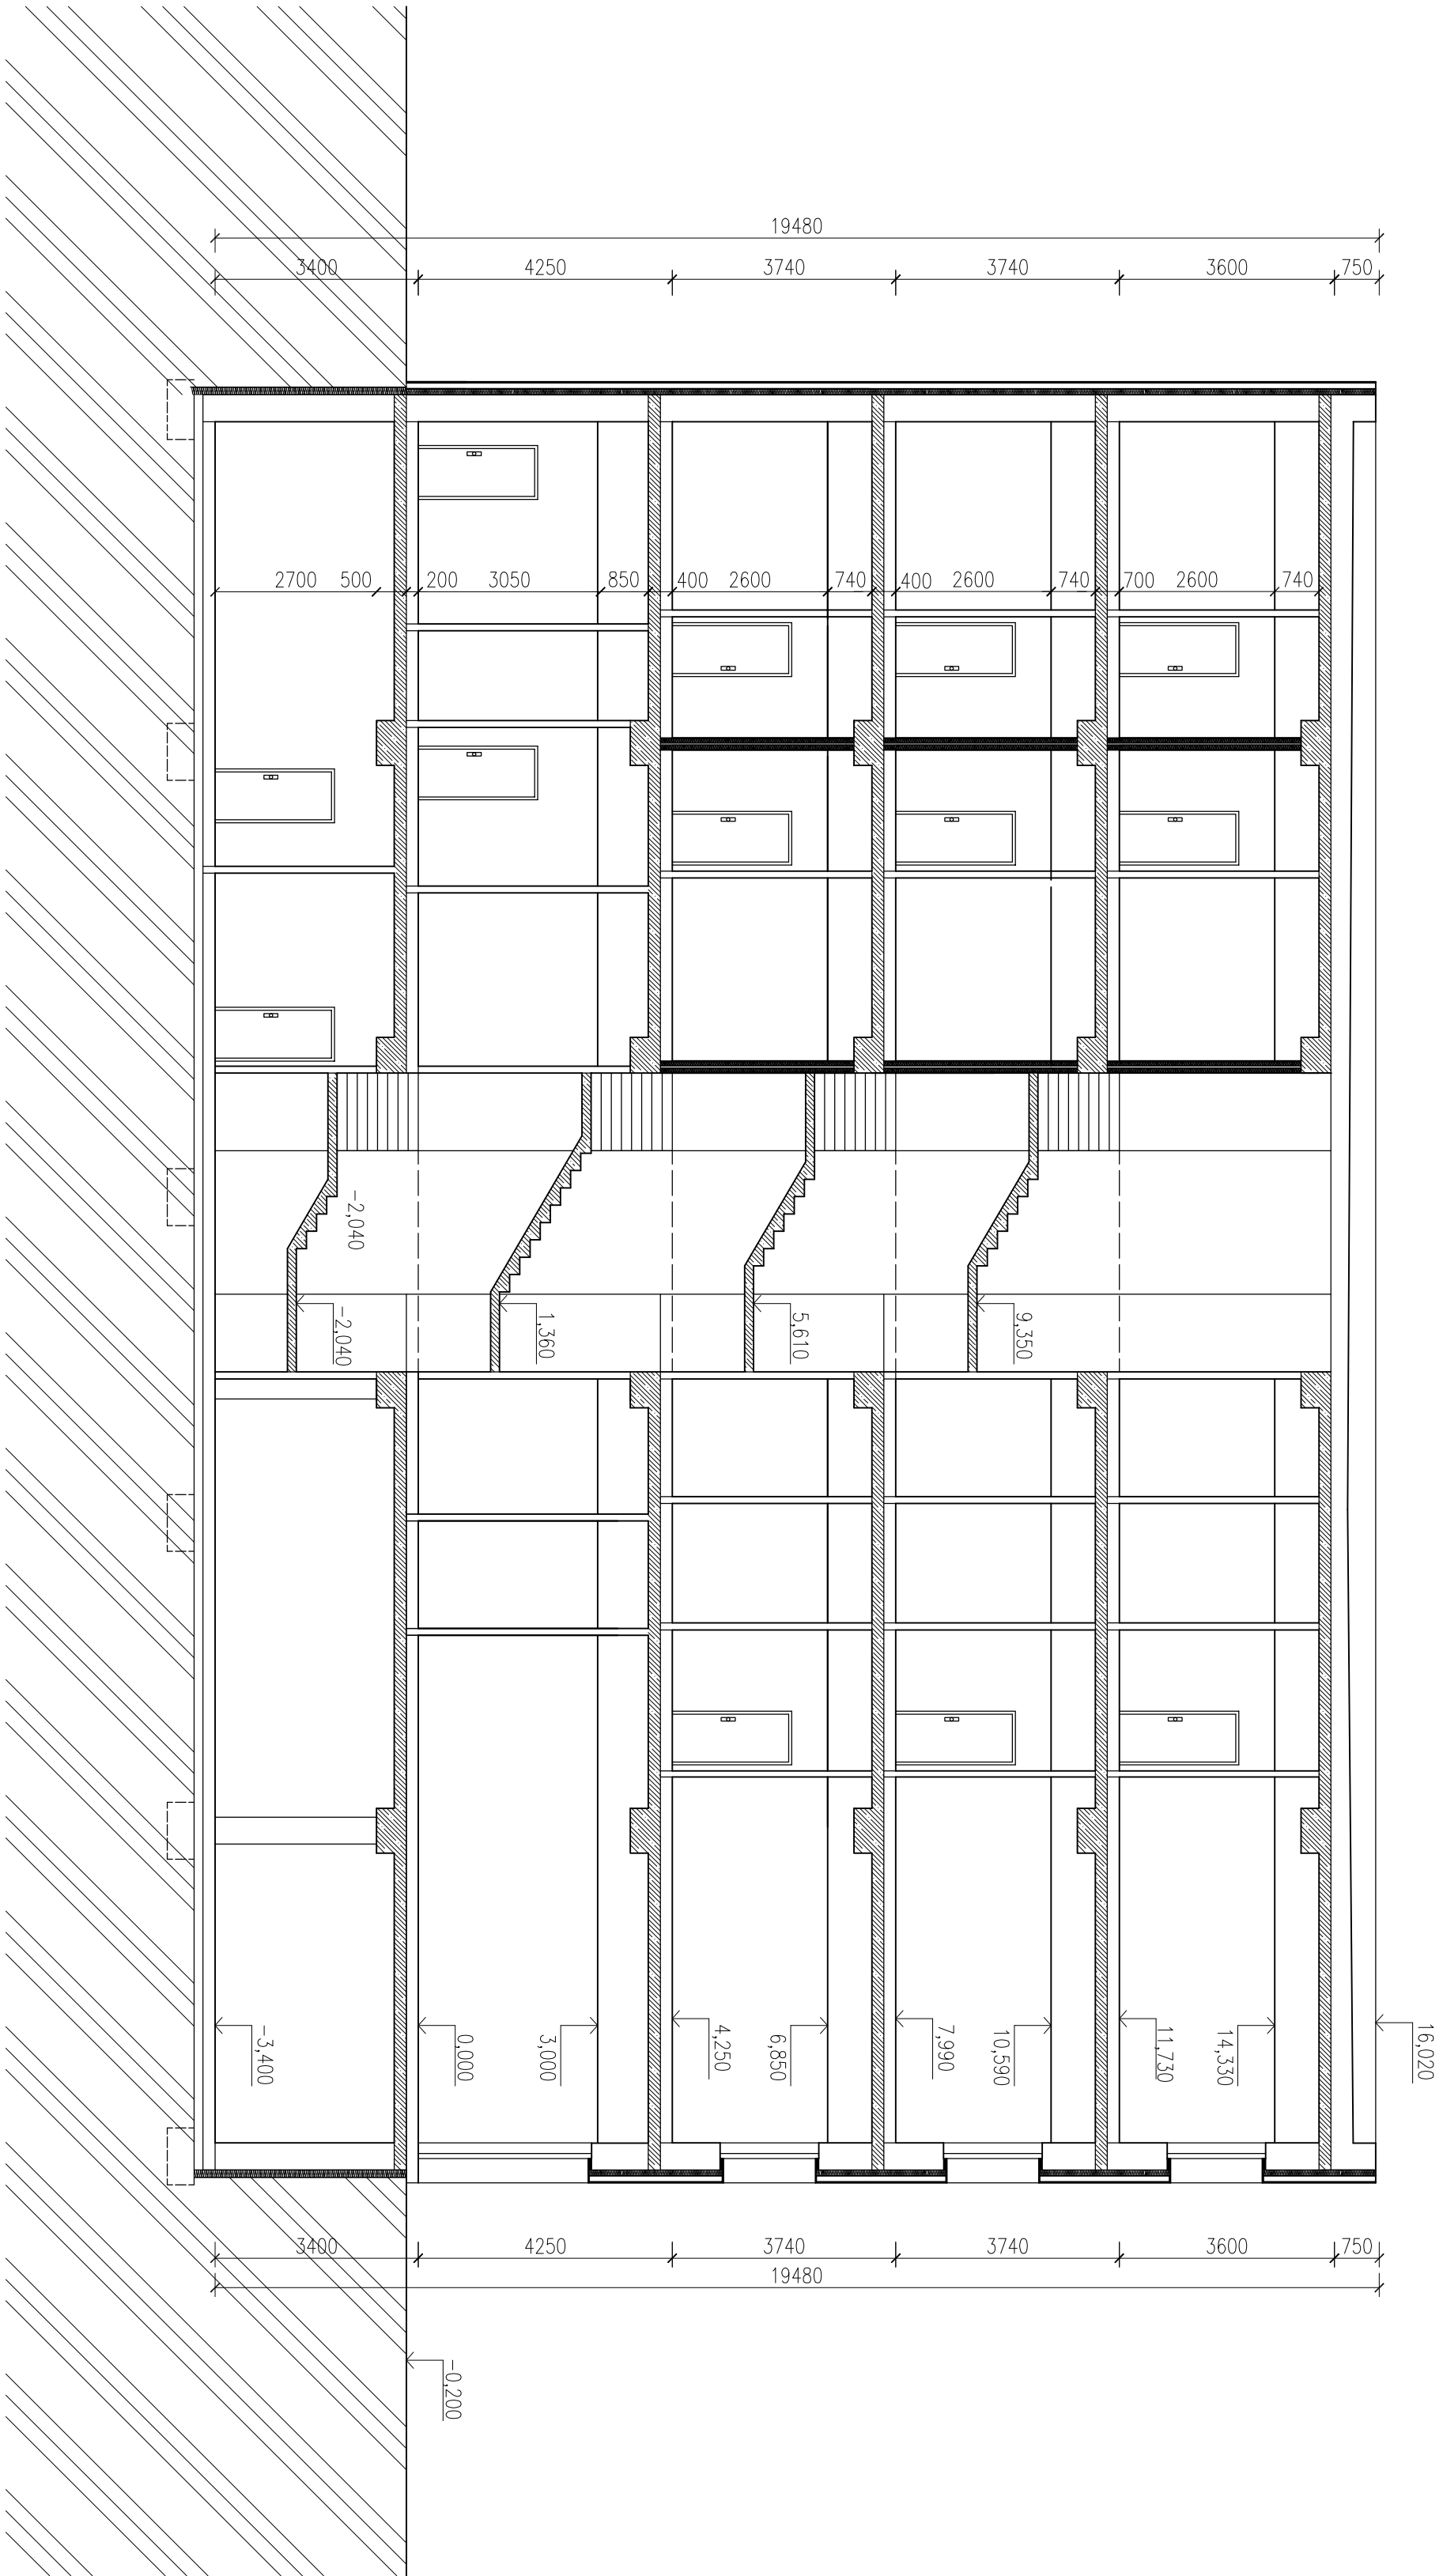

0.000 = 217,889 m n.m., B.p.v. / SOUŘADNICOVÝ SYSTÉM S-JTSK

DRUH PRÁCE		DIPLOMOVÁ PRÁCE	
VYPRACOVAL	Bc. Jan Bloha		
VEDOUČÍ PRÁCE	doc. Ing. Ladislav Štěpánek, CSc.		
STAVEBNÍK	OREA hotels s.r.o., Na Pankráči 1062/58, Praha 4, 14000		
MÍSTO STAVBY	Přerov, kót. území Přerov, parc. č. 2706/1		
NÁZEV STAVBY	HOTEL V PŘEROVĚ		
STAVEBNÍ OBJEKT	BUDOVA HOTELU	FORMÁT	6 A4
ČÁST	B – PŘÍPRAVNÉ A STUDIJNÍ PRÁCE	DATUM	01/2015
OBSAH:	ŘEZ B-B	STUPĚNÍ PD	PŘÍPRAVNÁ STUDIE
		MĚŘÍTKO	1:100
			Č. VÝKRESU B 8



VYSOKÉ UČENÍ  
TECHNICKÉ V BRNĚ  
FAKULTA STAVEBNÍ  
ÚSTAV POZEMNÍHO  
STAVITELSTVÍ