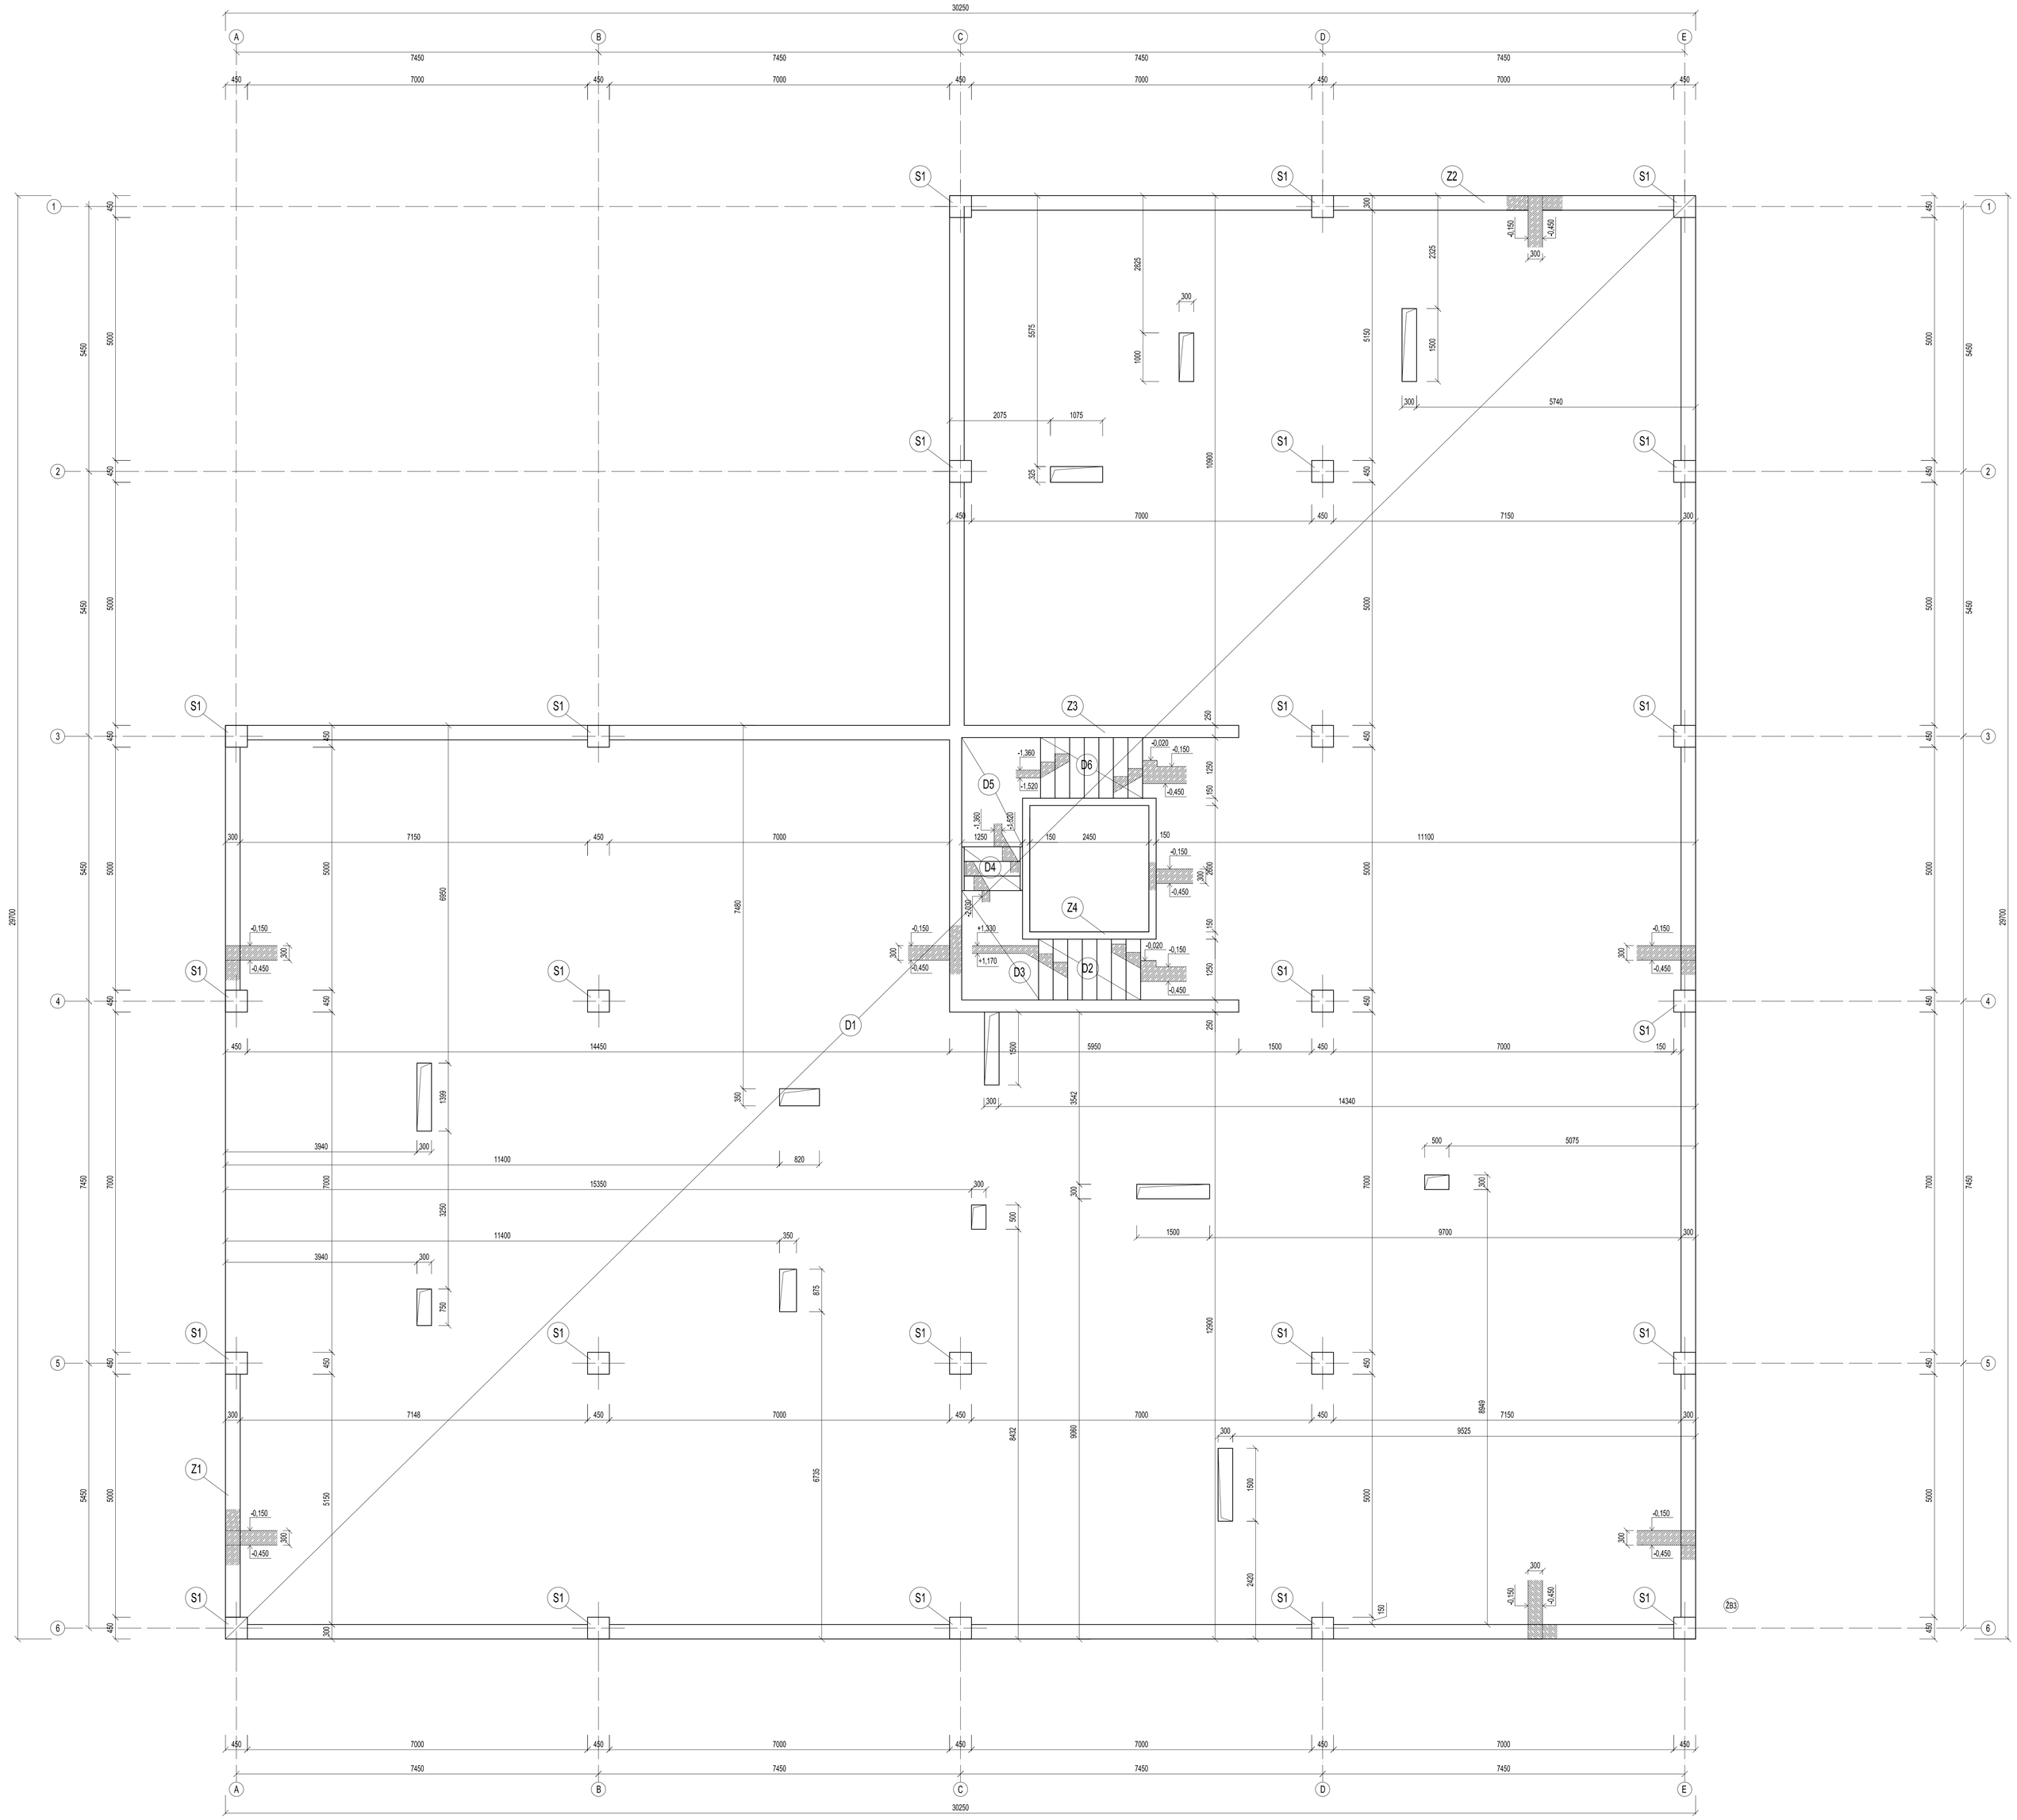

LEGENDA PRVKŮ

OZN.	POPIS	ROZMĚRY	KS	MATERIÁL
D1	ŽB DESKA	736,01m2/300 mm	1	BETON C25/30, OCEL B500
D2	ŽB SCHODIŠŤOVÁDESKA	3,06m2/160 mm	1	BETON C25/30, OCEL B500
D3	ŽB DESKA	2,12m2/160 mm	1	BETON C25/30, OCEL B500
D4	ŽB SCHODIŠŤOVÁDESKA	2,62m2/160 mm	1	BETON C25/30, OCEL B500
D5	ŽB DESKA	2,12m2/160 mm	1	BETON C25/30, OCEL B500
D6	ŽB SCHODIŠŤOVÁDESKA	3,06m2/160 mm	1	BETON C25/30, OCEL B500
S1	ŽB SLOUP	450x450 mm	24	BETON C25/30, OCEL B500
Z1	ŽB ZTUŽUJÍCÍ STĚNA	TL. 300 mm	1	BETON C25/30, OCEL B500
Z2	ŽB ZTUŽUJÍCÍ STĚNA	TL. 300 mm	1	BETON C25/30, OCEL B500
Z3	ŽB SCHODIŠŤOVÉ JÁDRO	TL. 250 mm	1	BETON C25/30, OCEL B500
Z4	ŽB STĚNA VÝTAHOVÉ ŠACHTY	TL. 150 mm	1	BETON C25/30, OCEL B500

LEGENDA MATERIÁLŮ

ŽELEZOBETON, BETON C25/30, OCEL B500

S

0,000 = 217,889 m n.m., B.p.v. / SOUŘADNICOVÝ SYSTÉM S-JTSK

DRUH PRÁCE	DIPLOMOVÁ PRÁCE	VYSOKÉ UČENÍ TECHNICKÉ V BRNĚ FAKULTA STAVEBNÍ ÚSTAV POZEMNÍHO STAVITELSTVÍ	
VYPRACOVAL	Bc. Jan Bloha		
VEDOUCÍ PRÁCE	doc. Ing. Ladislav Štěpánek, CSc.		
STAVEBNÍK	OREA hotels s.r.o., Na Poříčí 1062/58, Praha 4, 14000		
MÍSTO STAVBY	Přerov, kat. území Přerov, parc. č. 2706/1		
NÁZEV STAVBY	HOTEL V PŘEROVĚ	FORMÁT	18 A4
STAVEBNÍ OBJEKT	BUDOVA HOTELU	DATUM	01/2015
ČÁST	C1 – výkresová část	STUPEŇ PD	DPS
OBSAH:	VÝKRES TVARU STROPU NAD 1S	MĚŘÍTKO 1:50	Č. VÝKRESU C 12