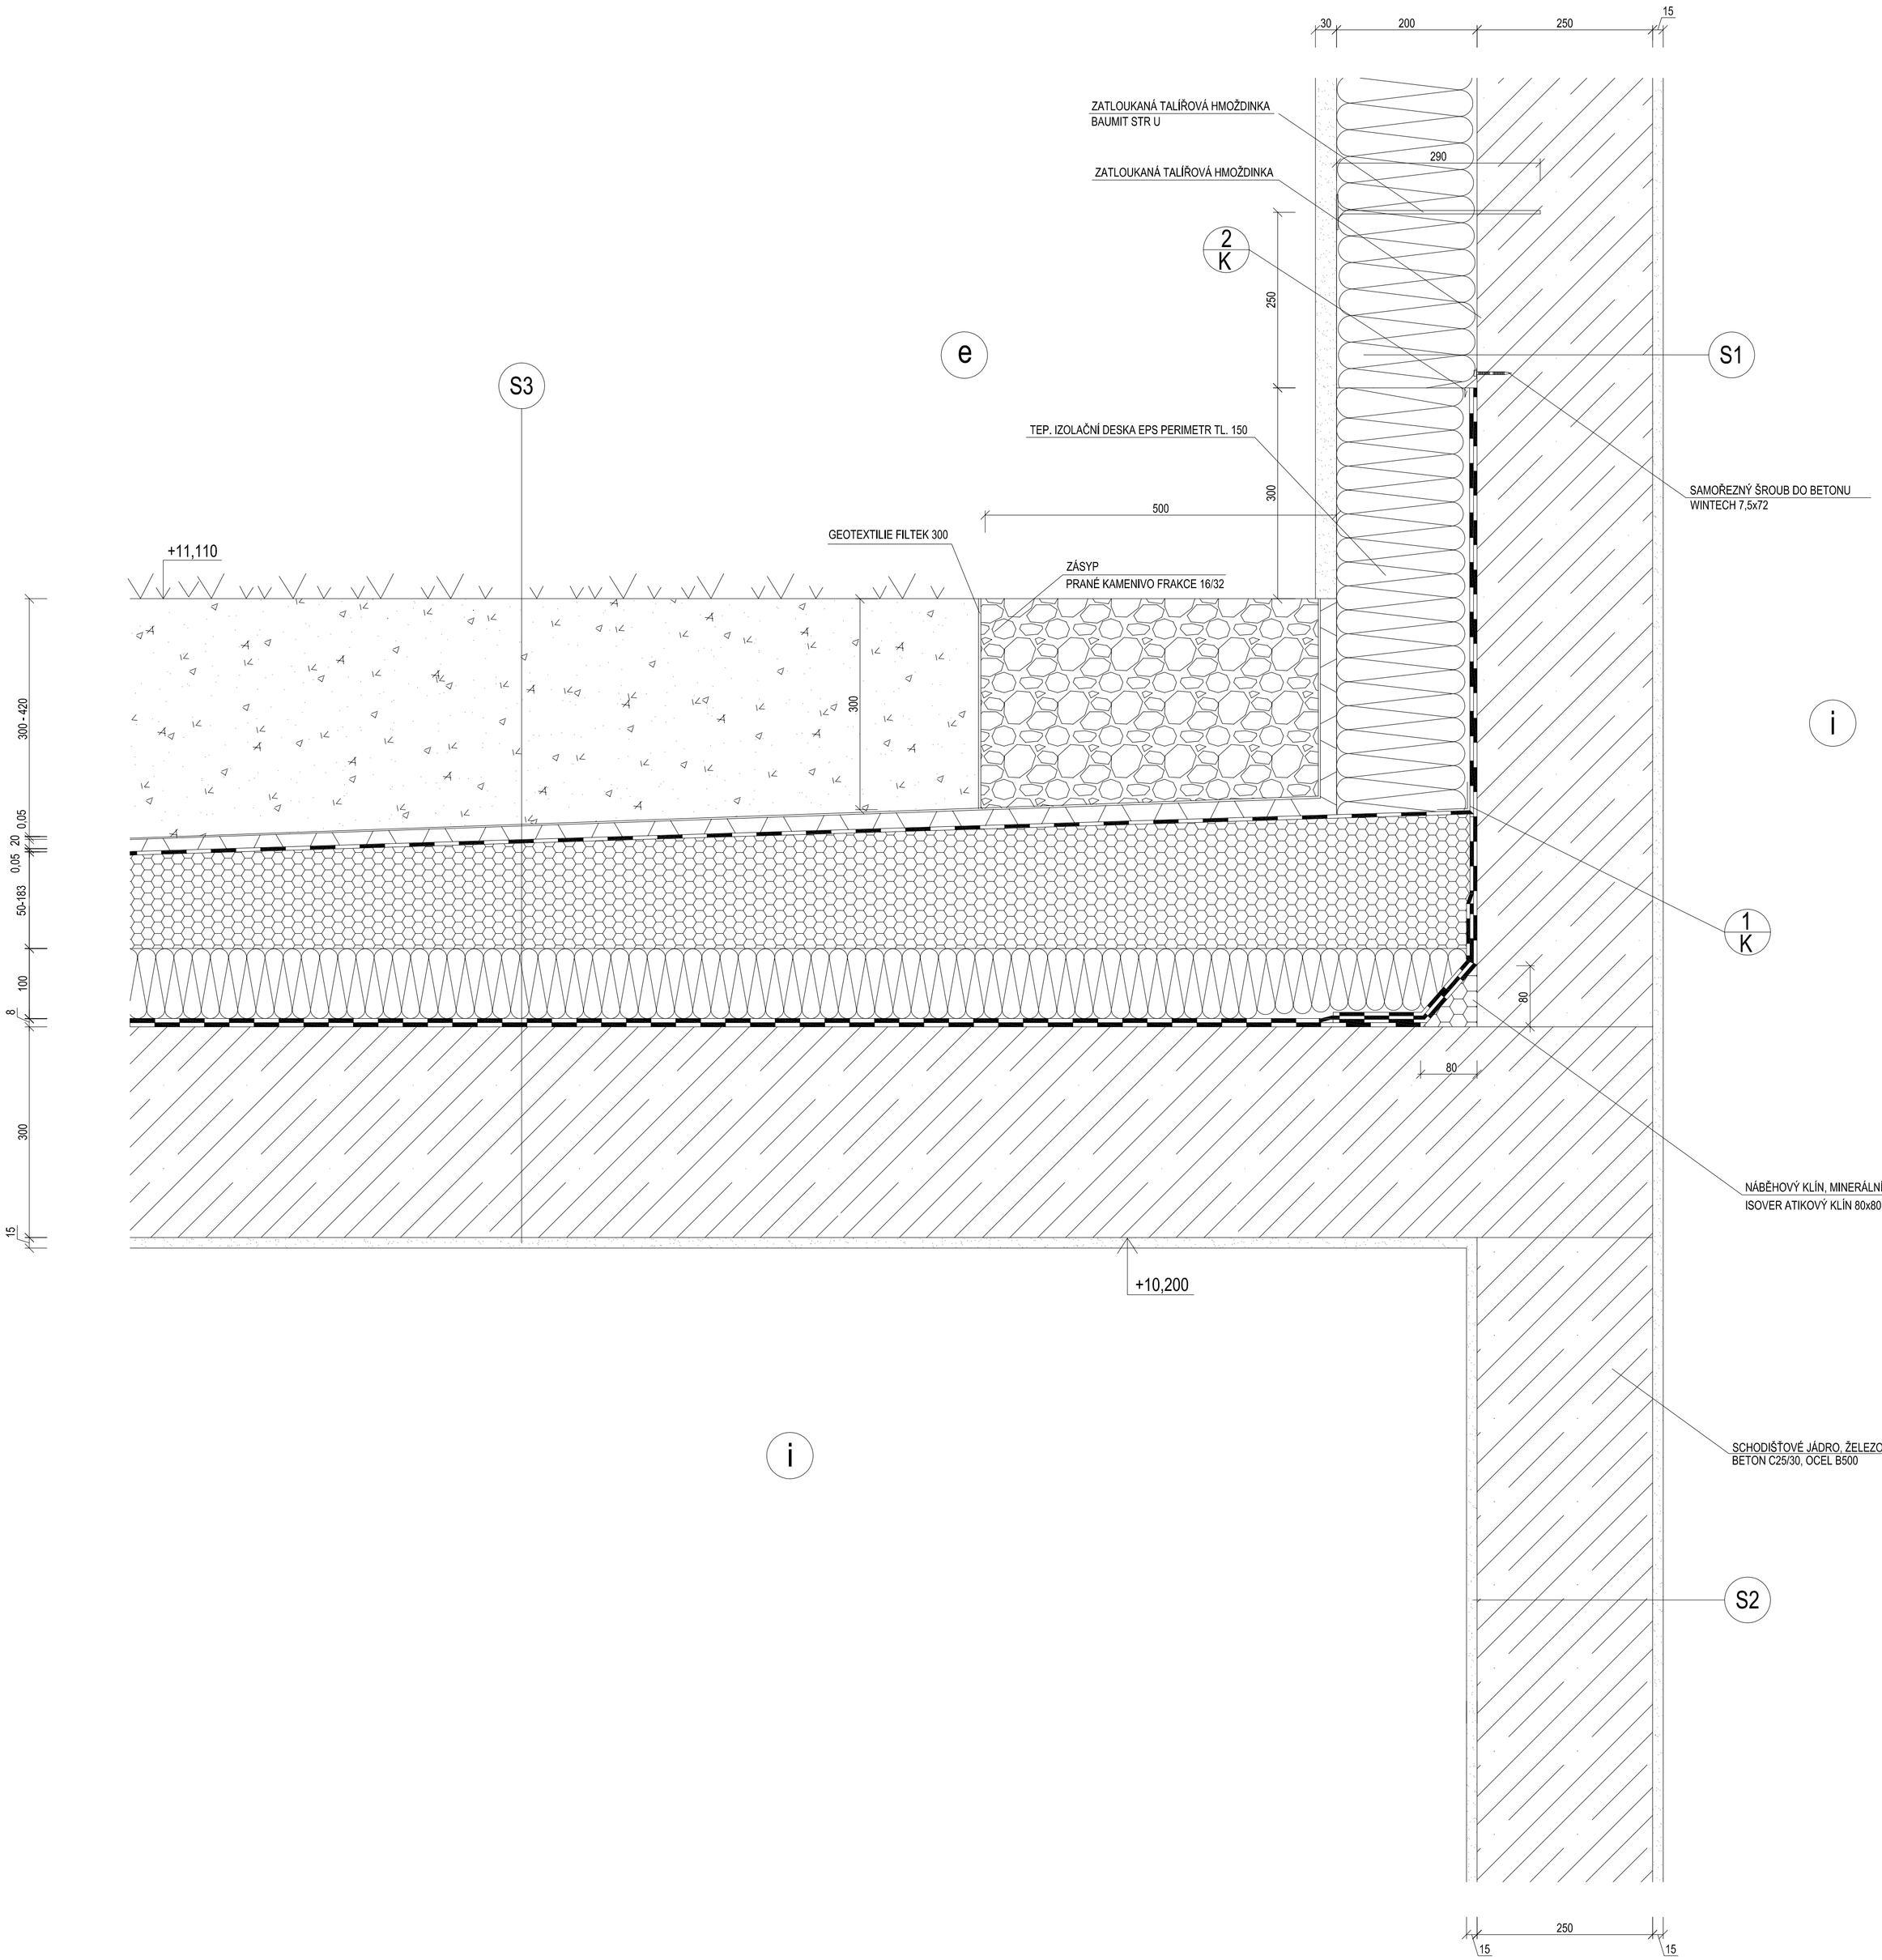

LEGENDA SKLADEB

SKLADBA S1 - OBVODOVÁ STĚNA

Č.	FUNKCE VRSTVY	POPIS VRSTVY	NÁZEV	TL. (mm)	POZNÁMKA
1	NÁTĚR	AKRYLÁTOVÁ BARVA	BAUMIT GRANOPOR	-	
2	POHLEDOVÁ	VNĚJŠÍ OMÍTKA	BAUMIT NANOPOR TOP	30	
3	PENETRAČNÍ	ZÁKLADNÍ NÁTĚR	BAUMIT UNI PROMER	-	
4	VYROVNÁVACÍ	LEPICÍ A STĚRKOVÁ MALTA	BAUMIT STAR CONTACT	20	VLOŽENA ARMOVACÍ VRSTVA
5	TEPELNĚ IZOLAČNÍ	PĚNOVÝ POLYSTYREN	BAUMIT EPS-F	100	
6	ADHEZNÍ	LEPICÍ A STĚRKOVÁ MALTA	BAUMIT UNI PROMER	1,5	
7	PENETRAČNÍ	ZÁKLADNÍ NÁTĚR	BAUMIT UNI PROMER	-	
8	NOSNÁ	ŽELEZOBETON	BETON C25/30, OCEL B500	250	VYLITO DO BEDNĚNÍ
9	PENETRAČNÍ	ZÁKLADNÍ NÁTĚR	BAUMIT UNI PROMER	-	
10	POHLEDOVÁ	JEMNÁ VÁPENOCEM. OMÍTKA	BAUMIT MPI 25	15	
11	NÁTĚR	AKRYLOVÝ NÁTĚR	PRIMALEX PLUS	-	

SKLADBA S2 - STĚNA SCHODIŠŤOVÉHO JÁDRA

Č.	FUNKCE VRSTVY	POPIS VRSTVY	NÁZEV	TL. (mm)	POZNÁMKA
1	NÁTĚR	AKRYLÁTOVÁ BARVA	BAUMIT GRANOPOR	-	
2	POHLEDOVÁ	VNĚJŠÍ OMÍTKA	BAUMIT NANOPOR TOP	30	
3	PENETRAČNÍ	ZÁKLADNÍ NÁTĚR	BAUMIT UNI PROMER	-	
4	NOSNÁ	ŽELEZOBETON	BETON C25/30, OCEL B500	250	VYLITO DO BEDNĚNÍ
5	PENETRAČNÍ	ZÁKLADNÍ NÁTĚR	BAUMIT UNI PROMER	-	
6	POHLEDOVÁ	JEMNÁ VÁPENOCEM. OMÍTKA	BAUMIT MPI 25	15	
7	NÁTĚR	AKRYLOVÝ NÁTĚR	PRIMALEX PLUS	-	

SKLADBA S3 - VEGETAČNÍ STŘECHA

Č.	FUNKCE VRSTVY	POPIS VRSTVY	NÁZEV	TL. (mm)	POZNÁMKA
1	VEGETAČNÍ	HLINĚNÝ SUBSTRÁT	DEK S 300		VOLNĚ SYPÁNO
2	FILTRAČNÍ	TKANINA	FILTEK 300	0,05	
3	DRENÁŽNÍ	NOPOVÁ FOLIE	DEKDREN T 20 GARDEN	20	
4	OCHRANNÁ	TKANINA	FILTEK 300	0,05	
5	HYDROIZOLAČNÍ	mPVC	DEKPLAN 77	100	
6	SEPARAČNÍ	TKANINA	FILTEK 300	0,05	
7	SPÁDOVÁ	POLYURETANOVÉ SPÁDOVÉ KLÍNY	PUREN	min. 50	
8	TEPELNĚ IZOLAČNÍ	PĚNOVÝ POLYSTYREN	EPS 200 S	200	
9	PAROZÁBRANA	ASFALTOVÝ PÁS	GLASTEC 40 SPECIAL MINERAL	4	
10	PENETRAČNÍ	NÁTĚR	DEKPRIMER	15	
11	NOSNÁ	ŽELEZOBETON	BETON C25/30, OCEL B500	250	VYLITO DO BEDNĚNÍ
12	PENETRAČNÍ	ZÁKLADNÍ NÁTĚR	BAUMIT UNI PROMER	-	
13	POHLEDOVÁ	JEMNÁ VÁPENOCEM. OMÍTKA	BAUMIT MPI 25	15	
14	NÁTĚR	AKRYLOVÝ NÁTĚR	PRIMALEX PLUS	-	

LEGENDA KLEMPÍŘSKÝCH PRVKŮ - POPLASTOVANÝ PLECH

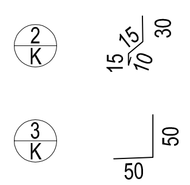

0,000 = 217,889 m n.m., B.p.v. / SOUŘADNICOVÝ SYSTÉM S-JTSK

DRUH PRÁCE	DIPLOMOVÁ PRÁCE
VYPRACOVAL	Bc. Jan Blaha
VEDOUCÍ PRÁCE	doc. Ing. Ladislav Štěpánek, CSc.
STAVEBNÍK	OREA hotels s.r.o., Na Pankráci 1062/58, Praha 4, 14000
MÍSTO STAVBY	Přerov, kat. území Přerov, parc. č. 2706/1
NÁZEV STAVBY	HOTEL V PŘEROVĚ
STAVEBNÍ OBJEKT	BUDOVA HOTELU
ČÁST	C – výkresová část
OBSAH:	DETAIL 2

VYSOKÉ UČENÍ TECHNICKÉ V BRNĚ
FAKULTA STAVEBNÍ
ÚSTAV POZEMNÍHO STAVITELSTVÍ

FORMÁT	8 A4
DATUM	01/2015
STUPEŇ PD	DPS
MĚŘÍTKO	1:5
Č. VÝKRESU	C 14