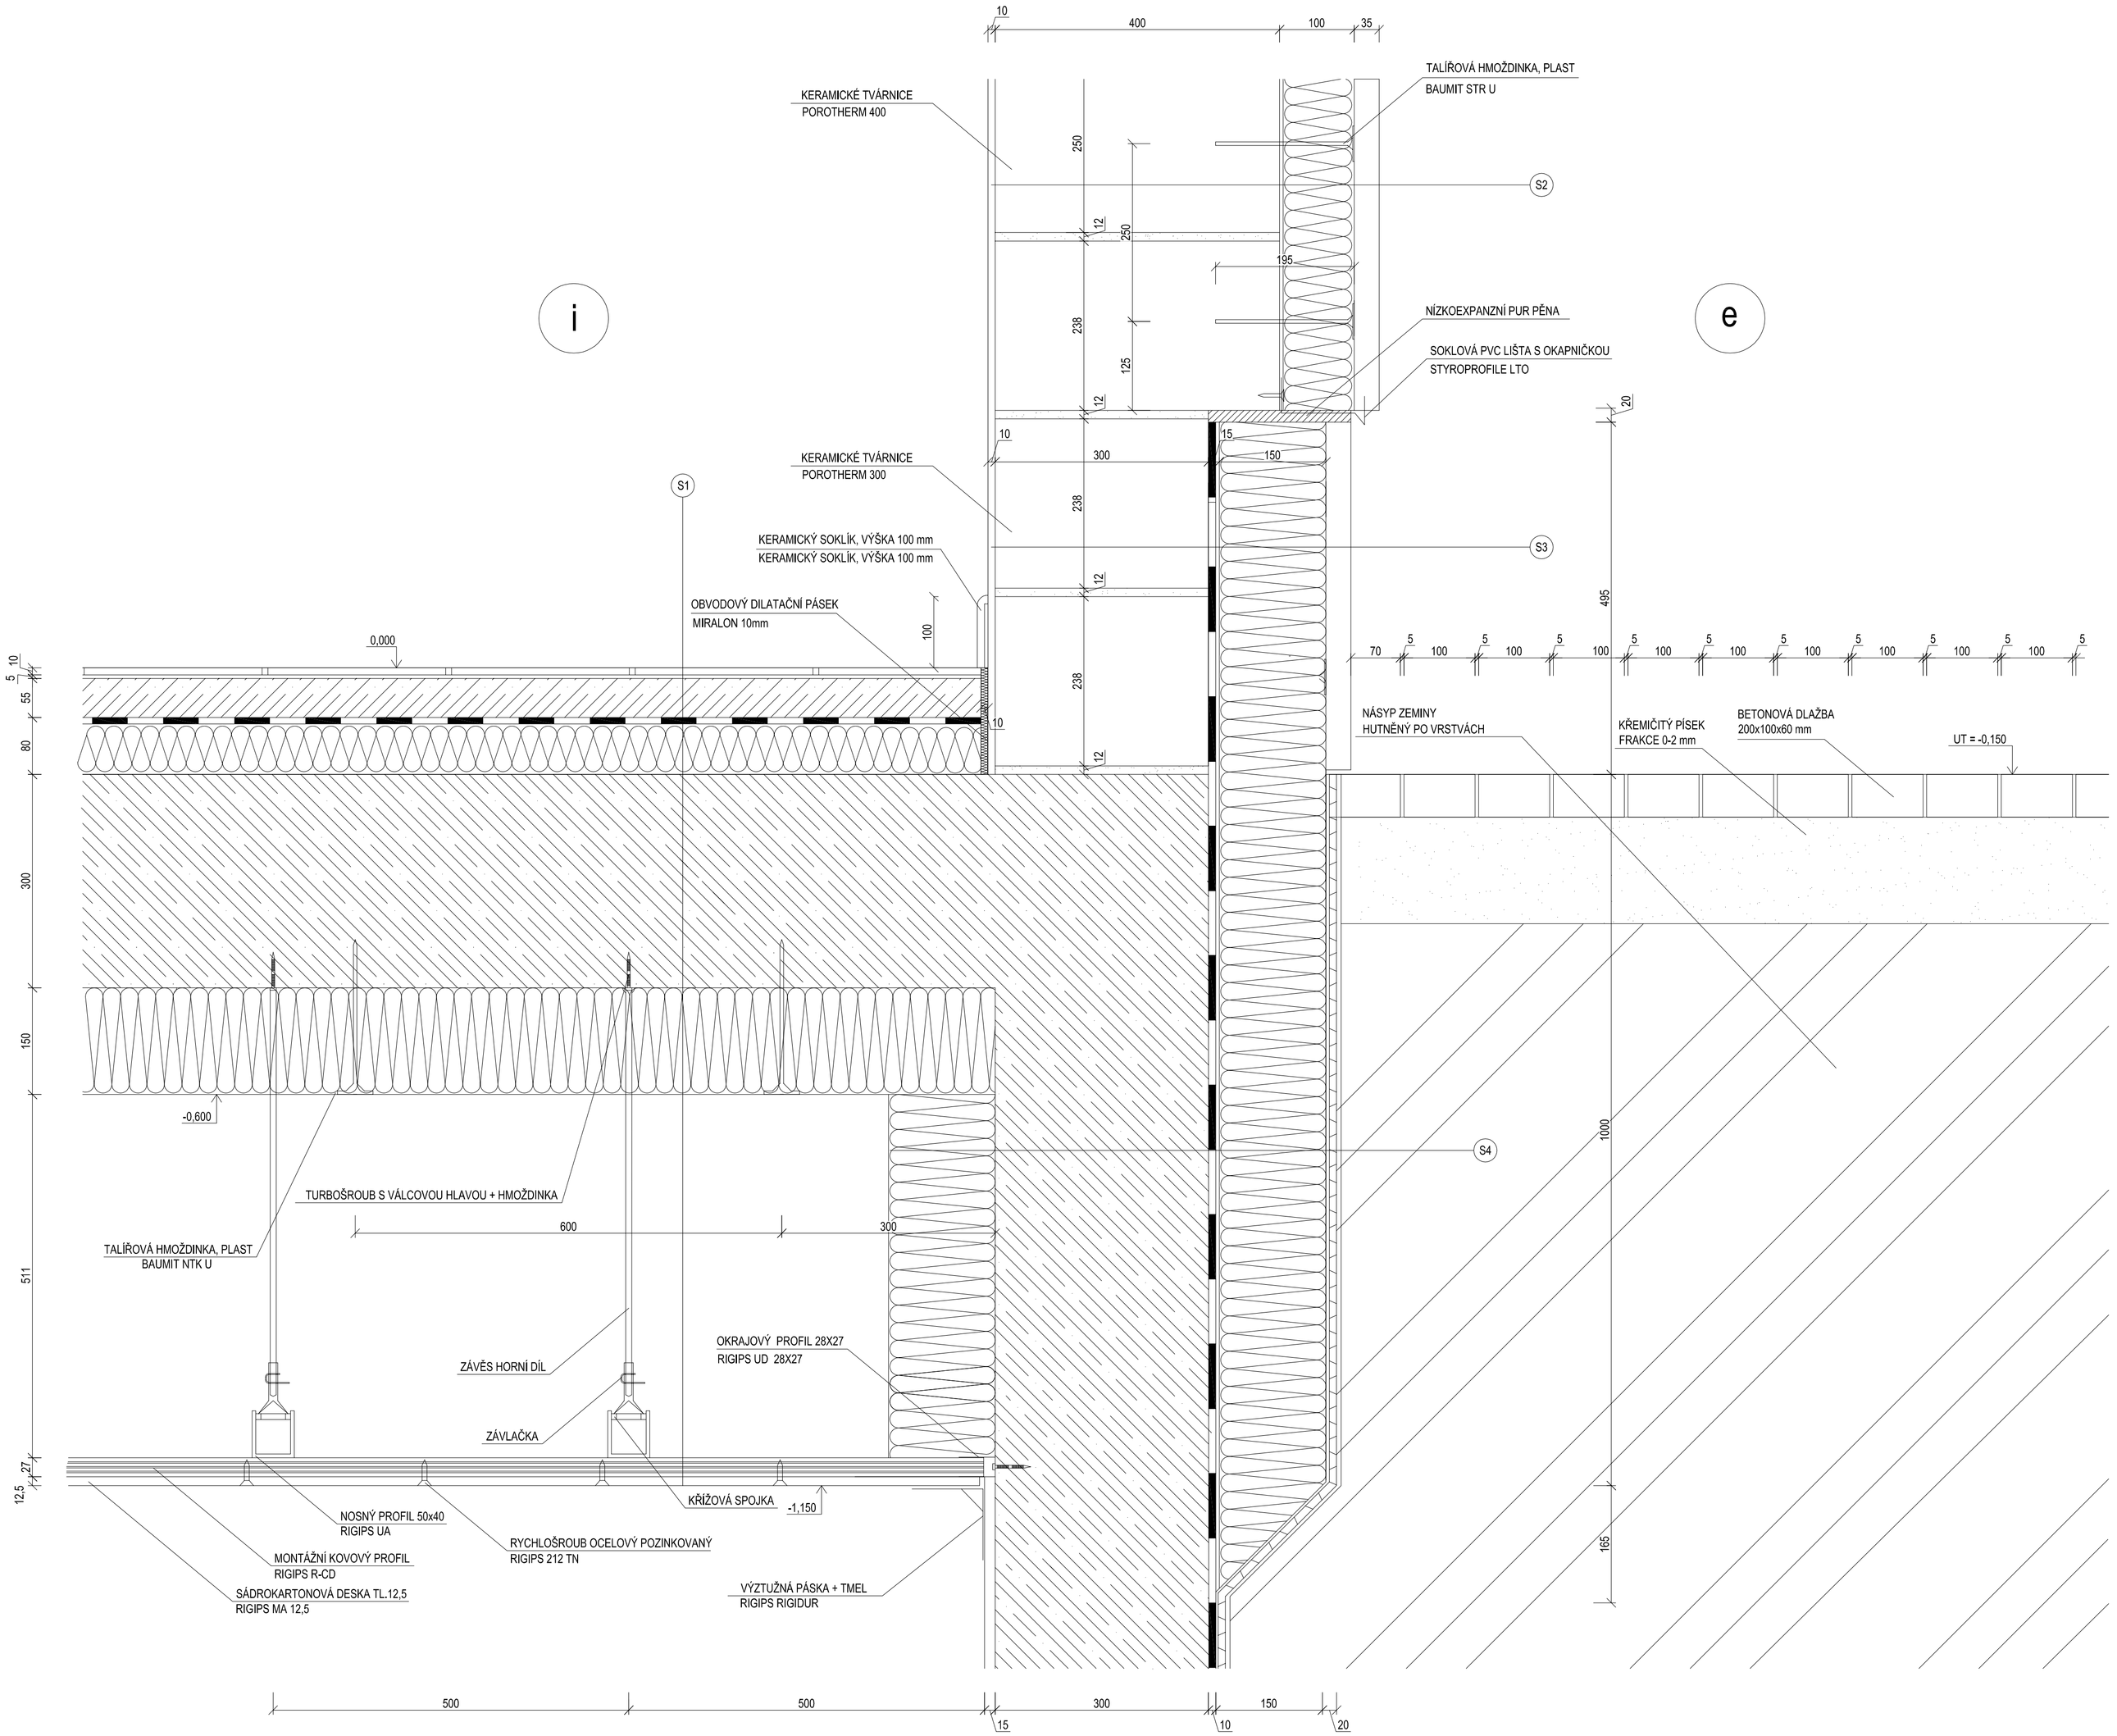

LEGENDA SKLADEB

SKLADBA S1 - PODLAHA

Č.	FUNKCE VRSTVY	POPIS VRSTVY	NÁZEV	TL. (mm)	POZNÁMKA
1	NÁŠLAPNÁ	KERAMICKÁ DLAŽBA	RAKO	10	KLADENÍ DO LEPIDLA
2	ADHEZNÍ	FLEXIBILNÍ LEPIDLO	DEN BRAVEN QUARTZ C2	5	
3	ROZNÁŠECÍ	BETONOVÁ MAZANINA	BETON C20/25	55	
5	SEPARAČNÍ	PE FOLIE	PE FOLIE CEMIX	0,1	KLADENO S PŘESAHEM 100 mm
6	TEPELNĚ IZOLAČNÍ	PĚNOVÝ POLYSTYREN	BAUMIT EPS	80	VOLNĚ KLADENO
7	NOSNÁ	ŽELEZOBETON	BETON C25/30, OCEL B500	300	VYLITO DO BEDNĚNÍ
8	ADHEZNÍ	LEPICÍ TMEL	BAUMIT STARCONTACT	2	
9	TEPELNĚ IZOLAČNÍ	DESKY Z MINERÁLNÍ VLNY	ISOVER TF PROFI	150	LEPENO CELOPLOŠNĚ LOKÁLNĚ KOTVENO
10	POHLEDOVÁ PROTIPOŽÁRNÍ	SDK DESKY	RIGIPS	12,5	ZAVĚŠENO NA ROŠTU SPÁRY VYTMELENY A ARMOVÝNY
11	NÁTĚR	AKRYLOVÝ NÁTĚR	PRIMALEX PLUS	-	

SKLADBA S2 - OBVODOVÁ STĚNA

Č.	FUNKCE VRSTVY	POPIS VRSTVY	NÁZEV	TL. (mm)	POZNÁMKA
1	NÁTĚR	AKRYLÁTOVÁ BARVA	BAUMIT GRANOPOR	-	
2	POHLEDOVÁ	VNĚJŠÍ OMÍTKA	BAUMIT NANOPOR TOP	30	
3	PENETRAČNÍ	ZÁKLADNÍ NÁTĚR	BAUMIT UNI PROMER	-	
4	VYROVNÁVACÍ	LEPICÍ A STĚRKOVÁ MALTA	BAUMIT STAR CONTACT	2	VLOŽENA ARMOVACÍ VRSTVA
5	TEPELNĚ IZOLAČNÍ	PĚNOVÝ POLYSTYREN	BAUMIT EPS-F	100	BODOVĚ KOTVENO, LEPENO
6	ADHEZNÍ	LEPICÍ A STĚRKOVÁ MALTA	BAUMIT UNI PROMER	1,5	
7	VÝPLŇOVÉ ZDIVO	POROTHERM 400	ZDIVO PROROTHERM 400	400	
8	POHLEDOVÁ	JEMNÁ VÁPENOCEM. OMÍTKA	BAUMIT MPI 25	15	
9	NÁTĚR	AKRYLOVÝ NÁTĚR	PRIMALEX PLUS	-	

SKLADBA S3 - OBVODOVÁ STĚNA, SOKL

Č.	FUNKCE VRSTVY	POPIS VRSTVY	NÁZEV	TL. (mm)	POZNÁMKA
1	POHLEDOVÁ	VNĚJŠÍ OMÍTKA	BAUMIT MOSAIK STOP	30	
2	PENETRAČNÍ	PENETRAČNÍ NÁTĚR	BAUMIT UNI PROMER	-	
3	VYROVNÁVACÍ	LEPICÍ A STĚRKOVÁ MALTA	BAUMIT STAR CONTACT	2	VLOŽENA ARMOVACÍ VRSTVA
4	TEPELNĚ IZOLAČNÍ	POLYSTYREN XPS	AUSTROTHERM XPS TOP P	150	
5	ADHEZNÍ	LEPICÍ HMOTA	BAUMIT BITU FIX 2K	5	
6	HYDROIZOLAČNÍ	ASFALTOVÝ PÁS	2x BITAGIT	8	
7	VÝPLŇOVÉ ZDIVO	KERAMICKÉ TVÁRNICE	ZDIVO PROROTHERM 300	300	
8	POHLEDOVÁ	JEMNÁ VÁPENOCEM. OMÍTKA	BAUMIT MPI 25	15	
9	NÁTĚR	AKRYLOVÝ NÁTĚR	PRIMALEX PLUS	-	

SKLADBA S4 - OBVODOVÁ STĚNA POD ÚROVNÍ TERÉNU

Č.	FUNKCE VRSTVY	POPIS VRSTVY	NÁZEV	TL. (mm)	POZNÁMKA
1	OCHRANNÁ A DILATAČNÍ	GEOTEXTILIE	FILTEK 300	-	
2	OCHRANNÁ	NOPOVÁ FOLIE	LITHOPLAST	0,8	VÝŠKA NOPU 20 mm
3	TEPELNĚ IZOLAČNÍ	POLYSTYREN XPS	AUSTROTHERM XPS TOP P	150	LEPENO CELOPLOŠNĚ
4	ADHEZNÍ	LEPICÍ HMOTA	BAUMIT BITU FIX 2K	5	
5	HYDROIZOLAČNÍ	ASFALTOVÝ PÁS	2x BITAGIT	8	
6	OBVODOVÉ ZDIVO	ŽELEZOBETON	BETON C25/30, OCEL B500	300	
7	TEPELNĚ IZOLAČNÍ	DESKY Z MINERÁLNÍ VLNY	ISOVER TF PROFI	100	LEPENO CELOPLOŠNĚ LOKÁLNĚ KOTVENO

0,000 = 217,889 m n.m., B.p.v. / SOUŘADNICOVÝ SYSTÉM S-JTSK

DRUH PRÁCE	DIPLOMOVÁ PRÁCE	VYSOKÉ UČENÍ TECHNICKÉ V BRNĚ FAKULTA STAVEBNÍ ÚSTAV POZEMNÍHO STAVITELSTVÍ
VYPRACOVAL	Bc. Jan Blaha	
VEDOUCÍ PRÁCE	doc. Ing. Ladislav Štěpánek, CSc.	
STAVEBNÍK	OREA hotels s.r.o., Na Pankráci 1062/58, Praha 4, 14000	
MÍSTO STAVBY	Přerov, kat. území Přerov, parc. č. 2706/1	
NÁZEV STAVBY	HOTEL V PŘEROVĚ	
		FORMÁT: 8 A4
STAVEBNÍ OBJEKT	BUDOVA HOTELU	DATUM: 01/2015
ČÁST	C – výkresová část	STUPEŇ PD: DPS
OBSAH: DETAIL 4		MĚŘÍTKO: 1:5 / Č. VÝKRESU: C 16