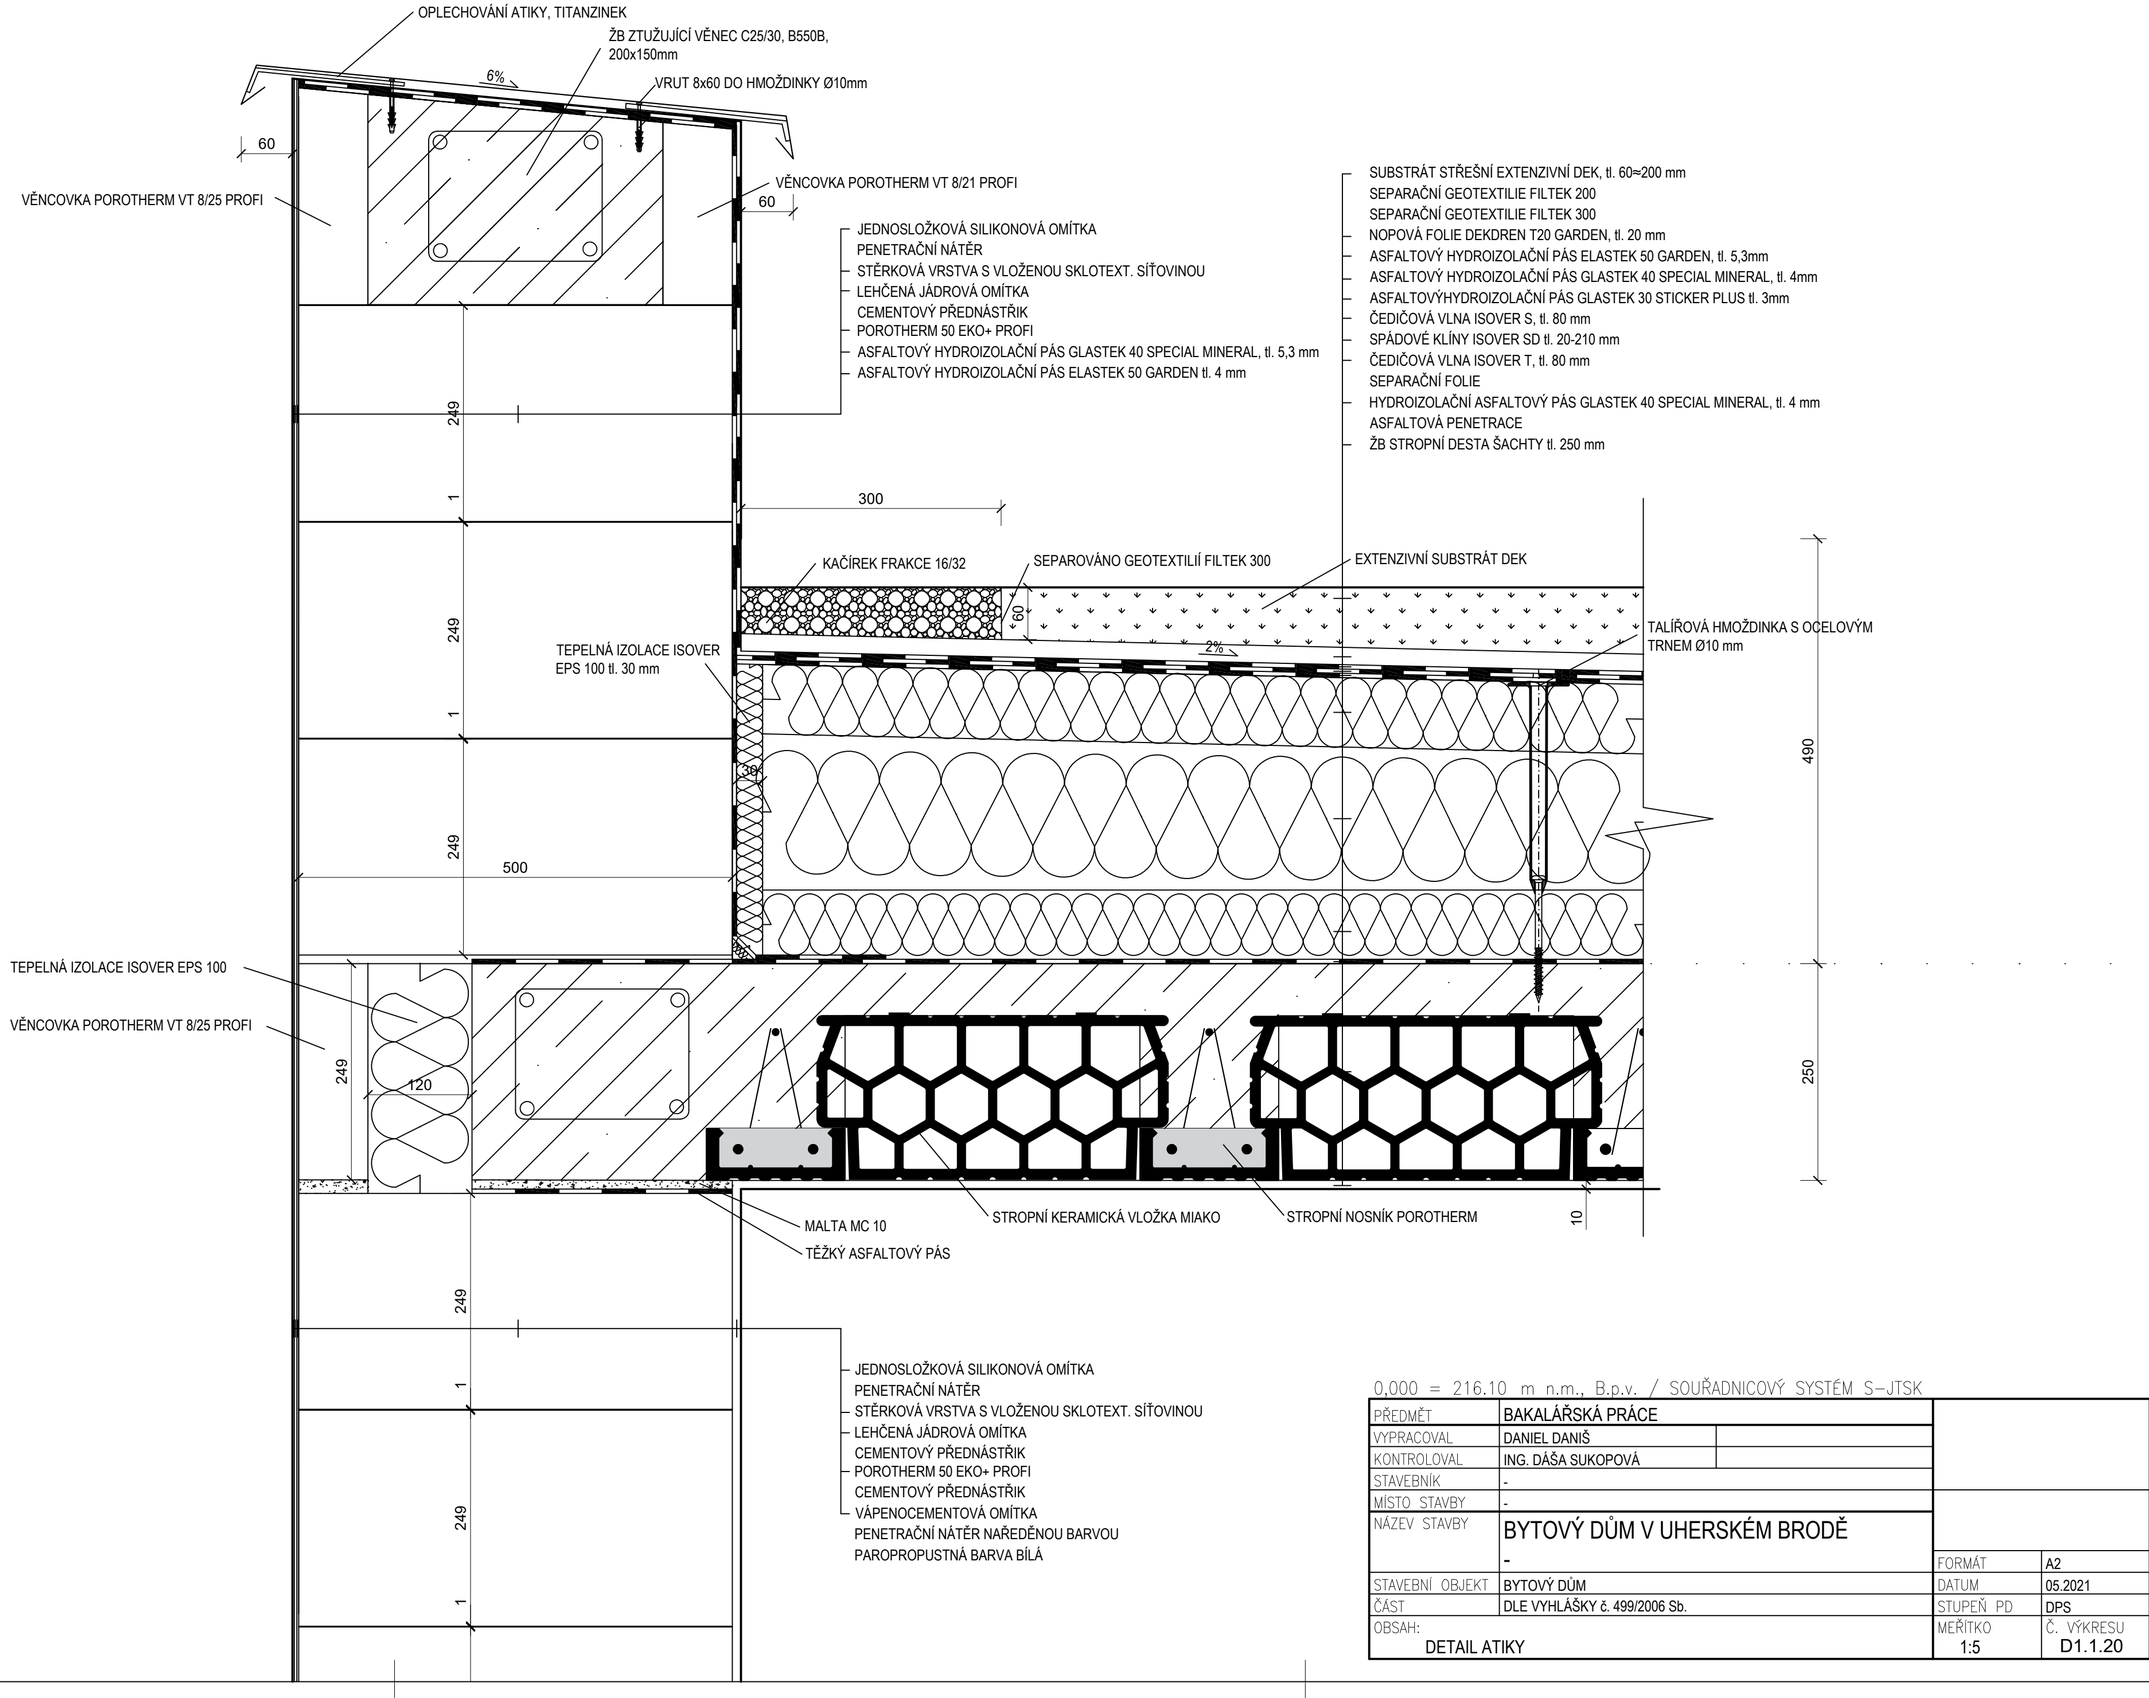

0,000 = 216.10 m n.m., B.p.v. / SOUŘADNICOVÝ SYSTÉM S-JTSK

PŘEDMĚT	BAKALÁŘSKÁ PRÁCE		
VYPRACOVAL	DANIEL DANIŠ		
KONTROLOVAL	ING. DÁŠA SUKOPOVÁ		
STAVEBNÍK	-		
MÍSTO STAVBY	-		
NÁZEV STAVBY	BYTOVÝ DŮM V UHERSKÉM BRODĚ -	FORMÁT	A2
STAVEBNÍ OBJEKT	BYTOVÝ DŮM	DATUM	05.2021
ČÁST	DLE VYHLÁŠKY č. 499/2006 Sb.	STUPEŇ PD	DPS
OBSAH: DETAIL ATIKY		MĚŘÍTKO 1:5	Č. VÝKRESU D1.1.20