


ŘEZ A-A'

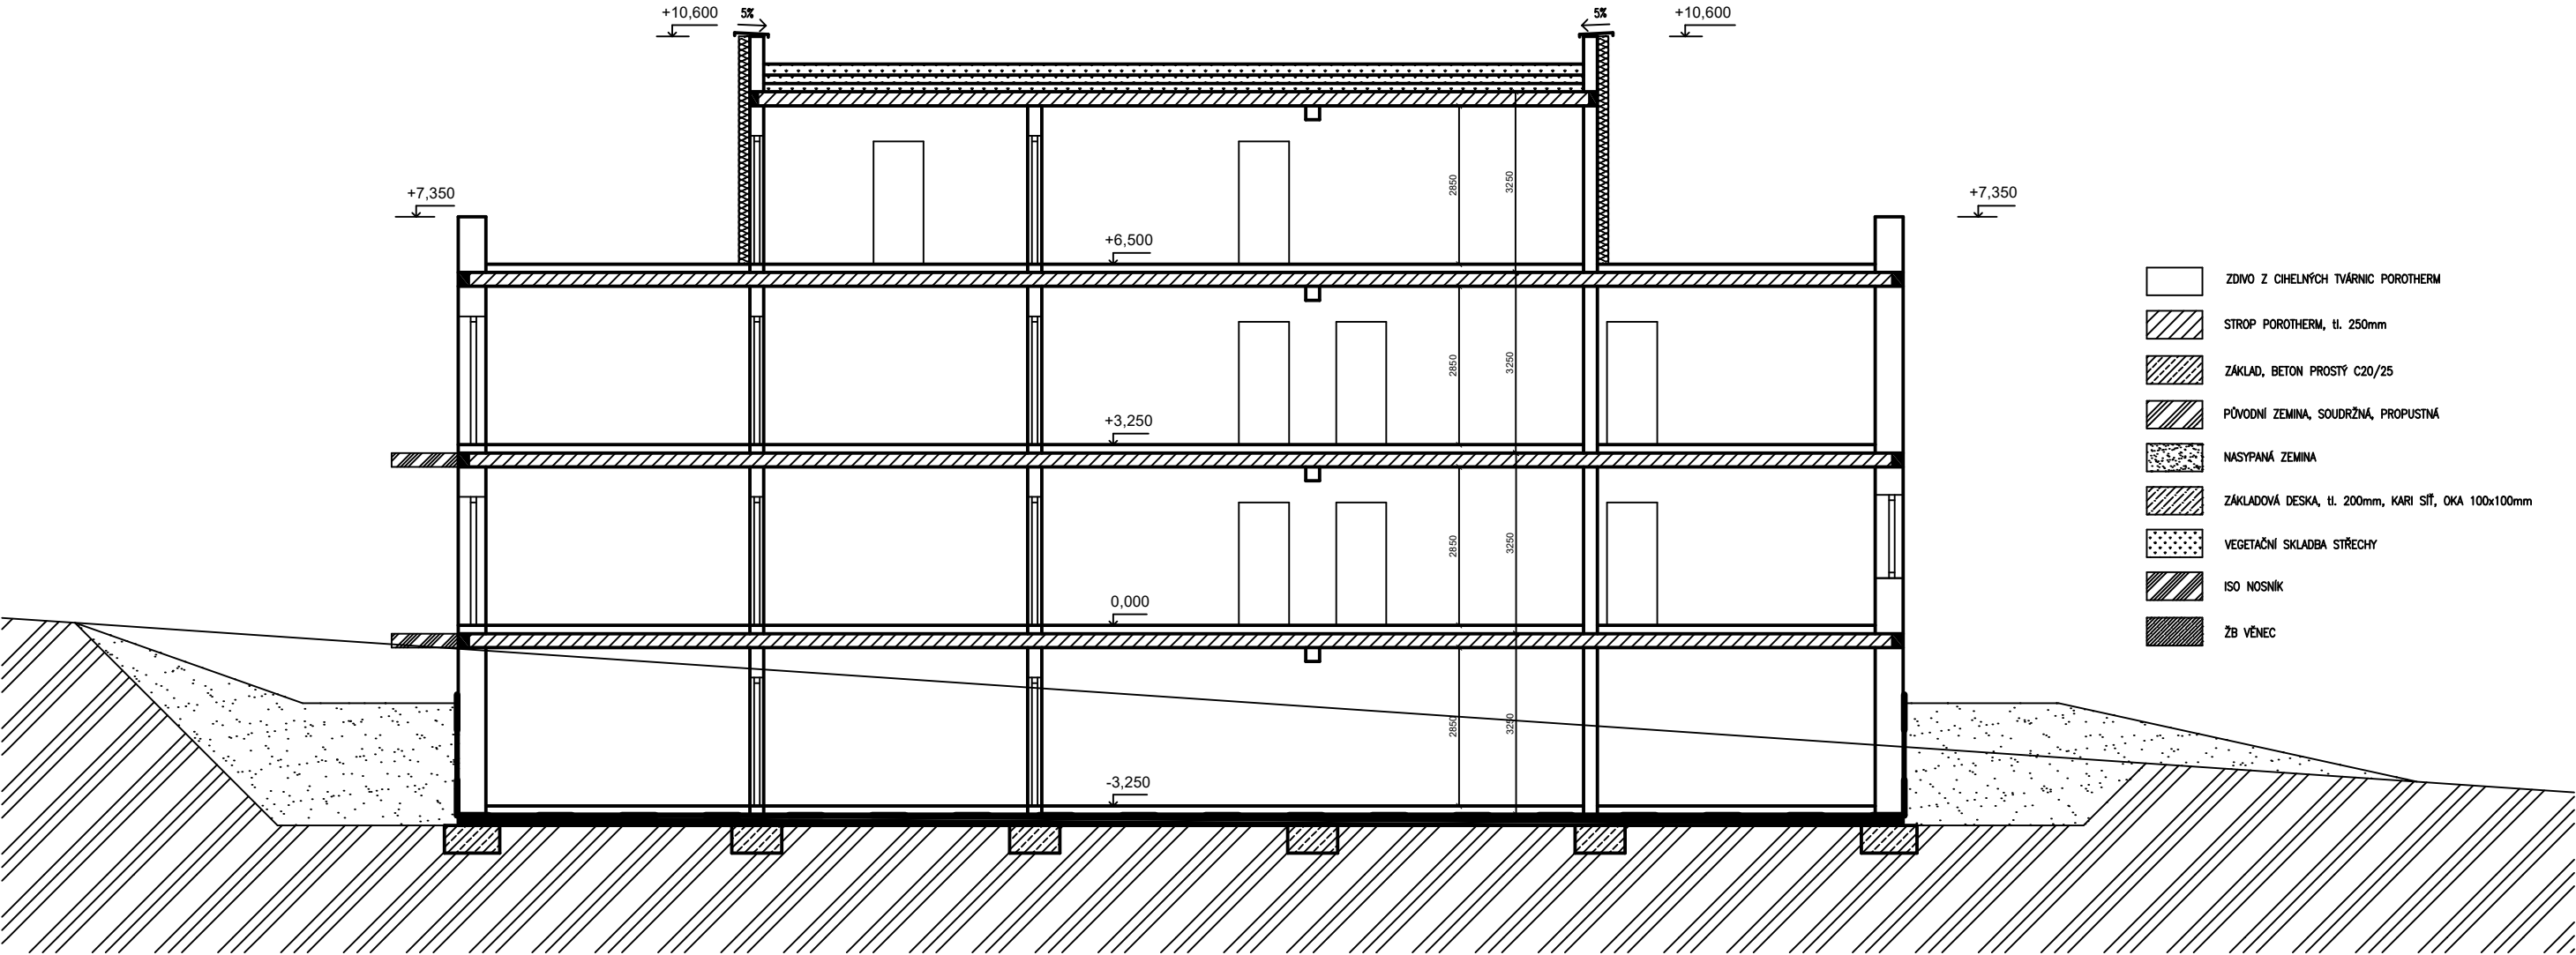

0,000 = 216.10 m n.m., B.p.v. / SOUŘADNICOVÝ SYSTÉM S-JTSK

PŘEDMĚT	BH009 PROJEKT - POZEMNÍ STAVITELSTVÍ		<div><div>T</div><div>FAKULTA STAVEBNÍ ústav pozemního stavitelství</div></div>
VYPRACOVAL	DANIEL DANIŠ		
KONTROLOVAL	ING. DÁŠA SUKOPOVÁ		
STAVEBNÍK	-		
MÍSTO STAVBY	-		
NÁZEV STAVBY	BYTOVÝ DŮM UHERSKÝ BROD		
STAVEBNÍ OBJEKT	BYTOVÝ DŮM	FORMÁT	A3
ČÁST	DLE VYHLÁŠKY č. 499/2006 Sb.	DATUM	12.2020
OBSAH:	ŘEZ A-A'	STUPEŇ PD	DPS
		MEŘÍTKO	Č. VÝKRESU
		1:120	V5