
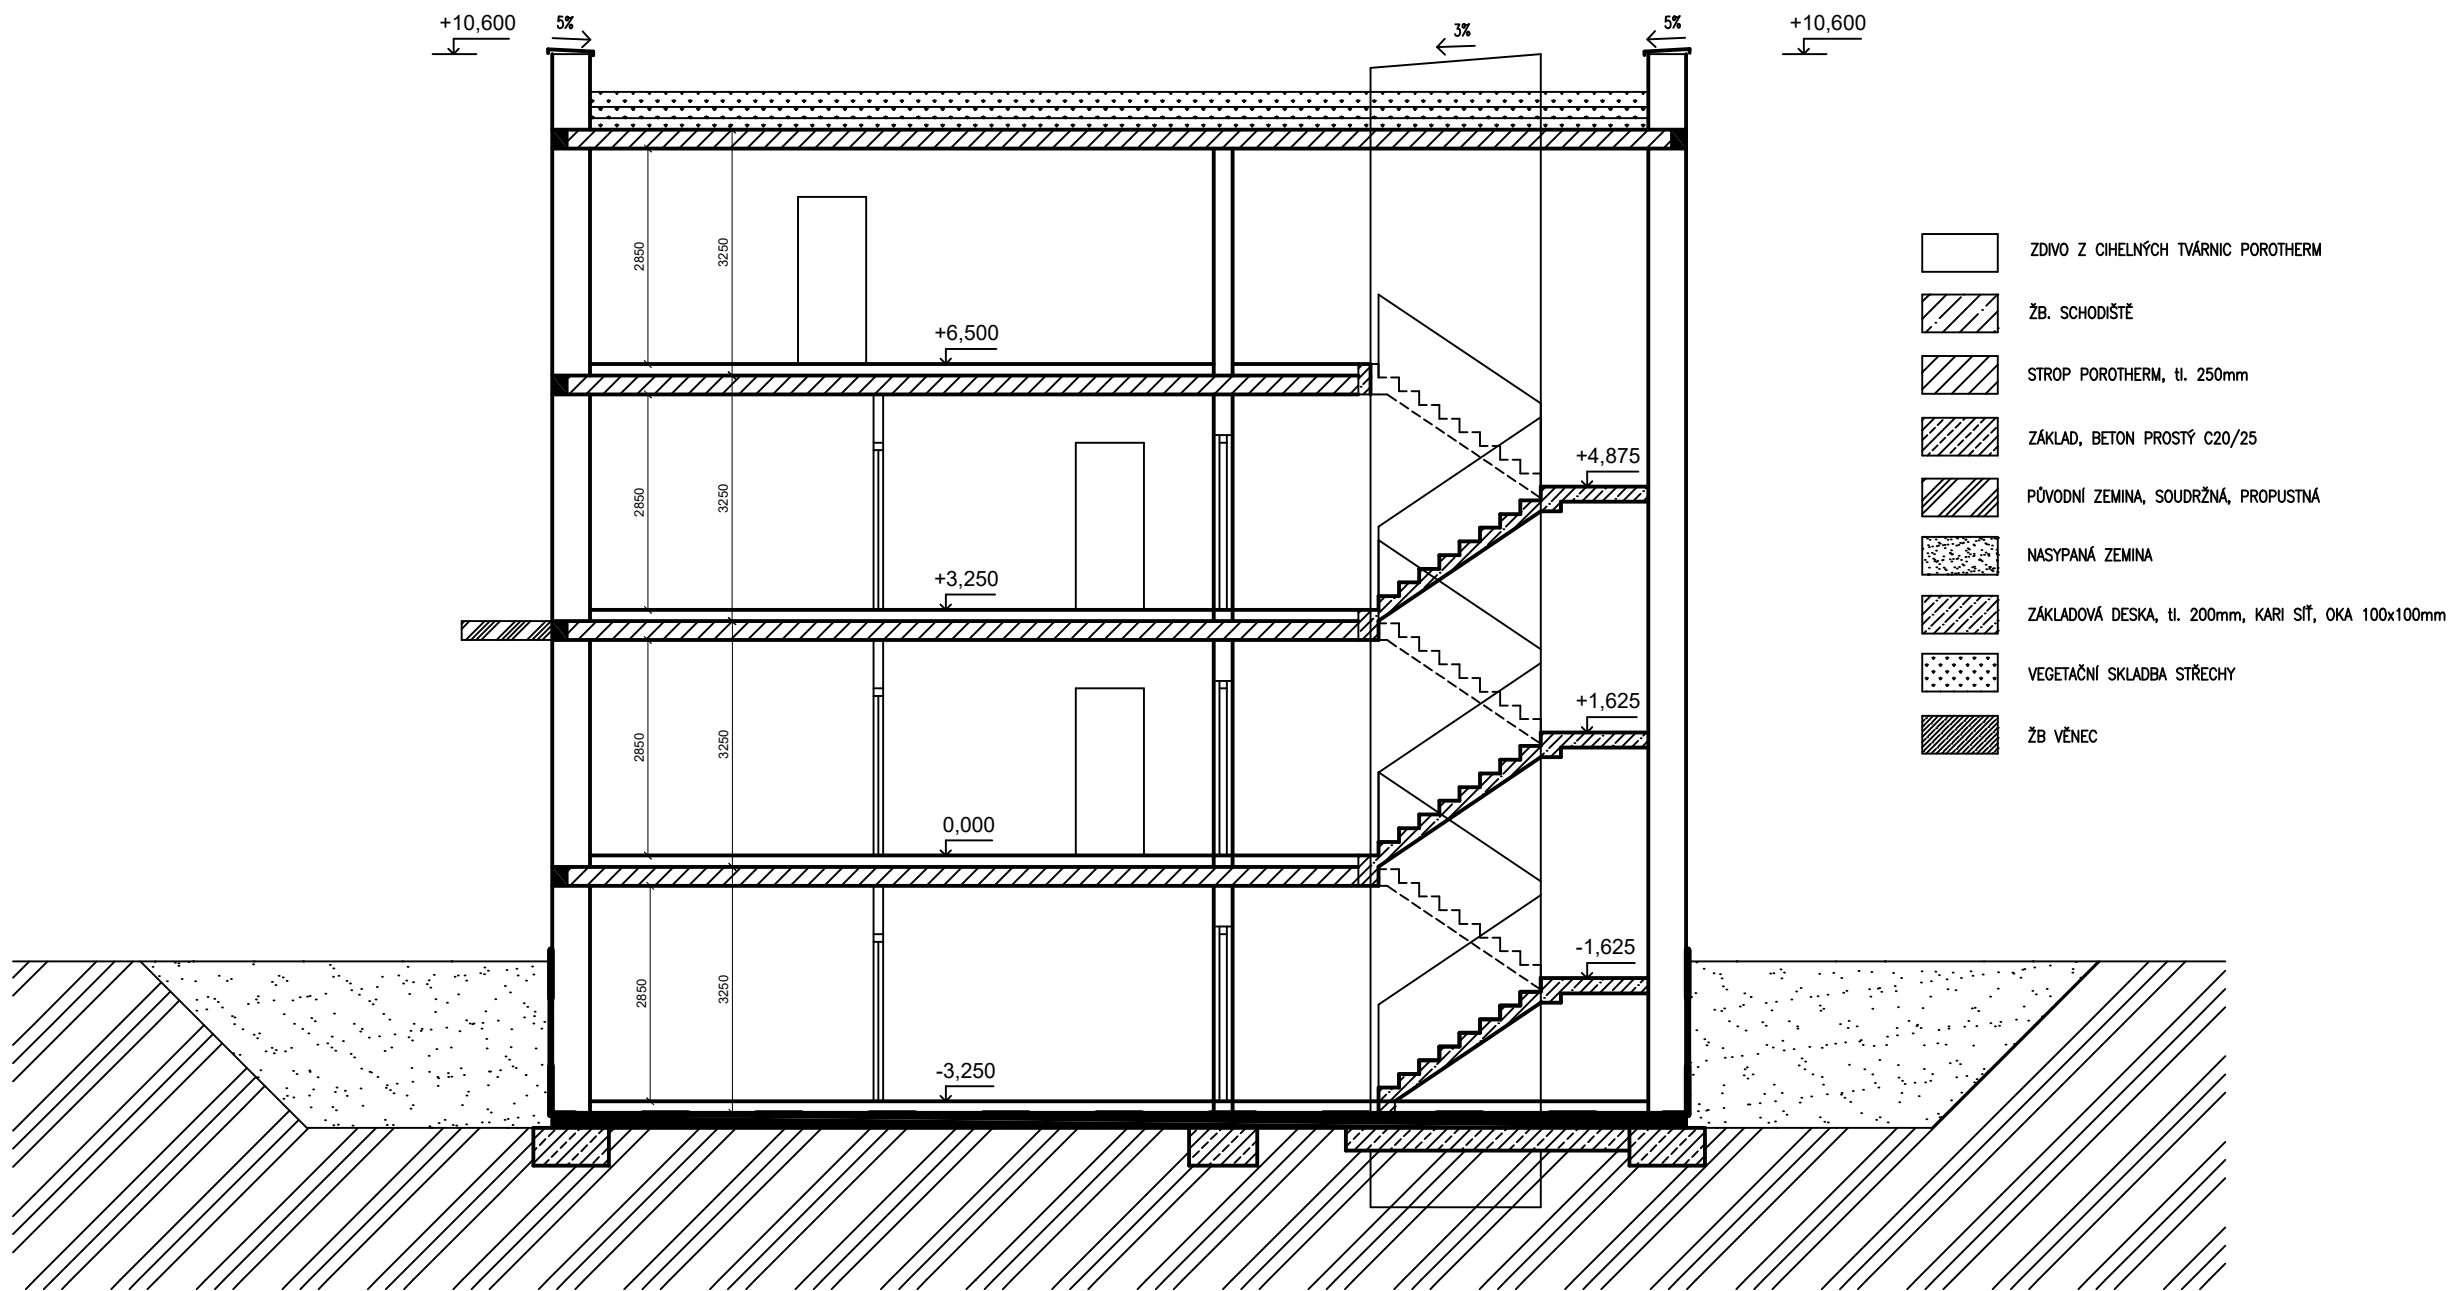


ŘEZ B-B'

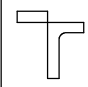

0,000 = 216.10 m n.m., B.p.v. / SOUŘADNICOVÝ SYSTÉM S-JTSK

PŘEDMĚT	BAKALÁŘSKÁ PRÁCE			FAKULTA STAVEBNÍ ústav pozemního stavitelství	
VYPRACOVAL	DANIEL DANIŠ				
KONTROLOVAL	ING. DÁŠA SUKOPOVÁ				
STAVEBNÍK	-				
MÍSTO STAVBY	-				
NÁZEV STAVBY	BYTOVÝ DŮM UHERSKÝ BROD				
	-		FORMÁT	A3	
STAVEBNÍ OBJEKT	BYTOVÝ DŮM		DATUM	12.2020	
ČÁST	DLE VYHLÁŠKY č. 499/2006 Sb.		STUPEŇ PD	DPS	
OBSAH:			MEŘÍTKO	Č. VÝKRESU	
	ŘEZ B-B'		1:100	V6	