


SCHÉMA DOPRAVNÍCH OPATŘENÍ - ETAPA 3a - PŘEVEDENÍ DOPRAVY

MĚŘÍTKO: 1:3000

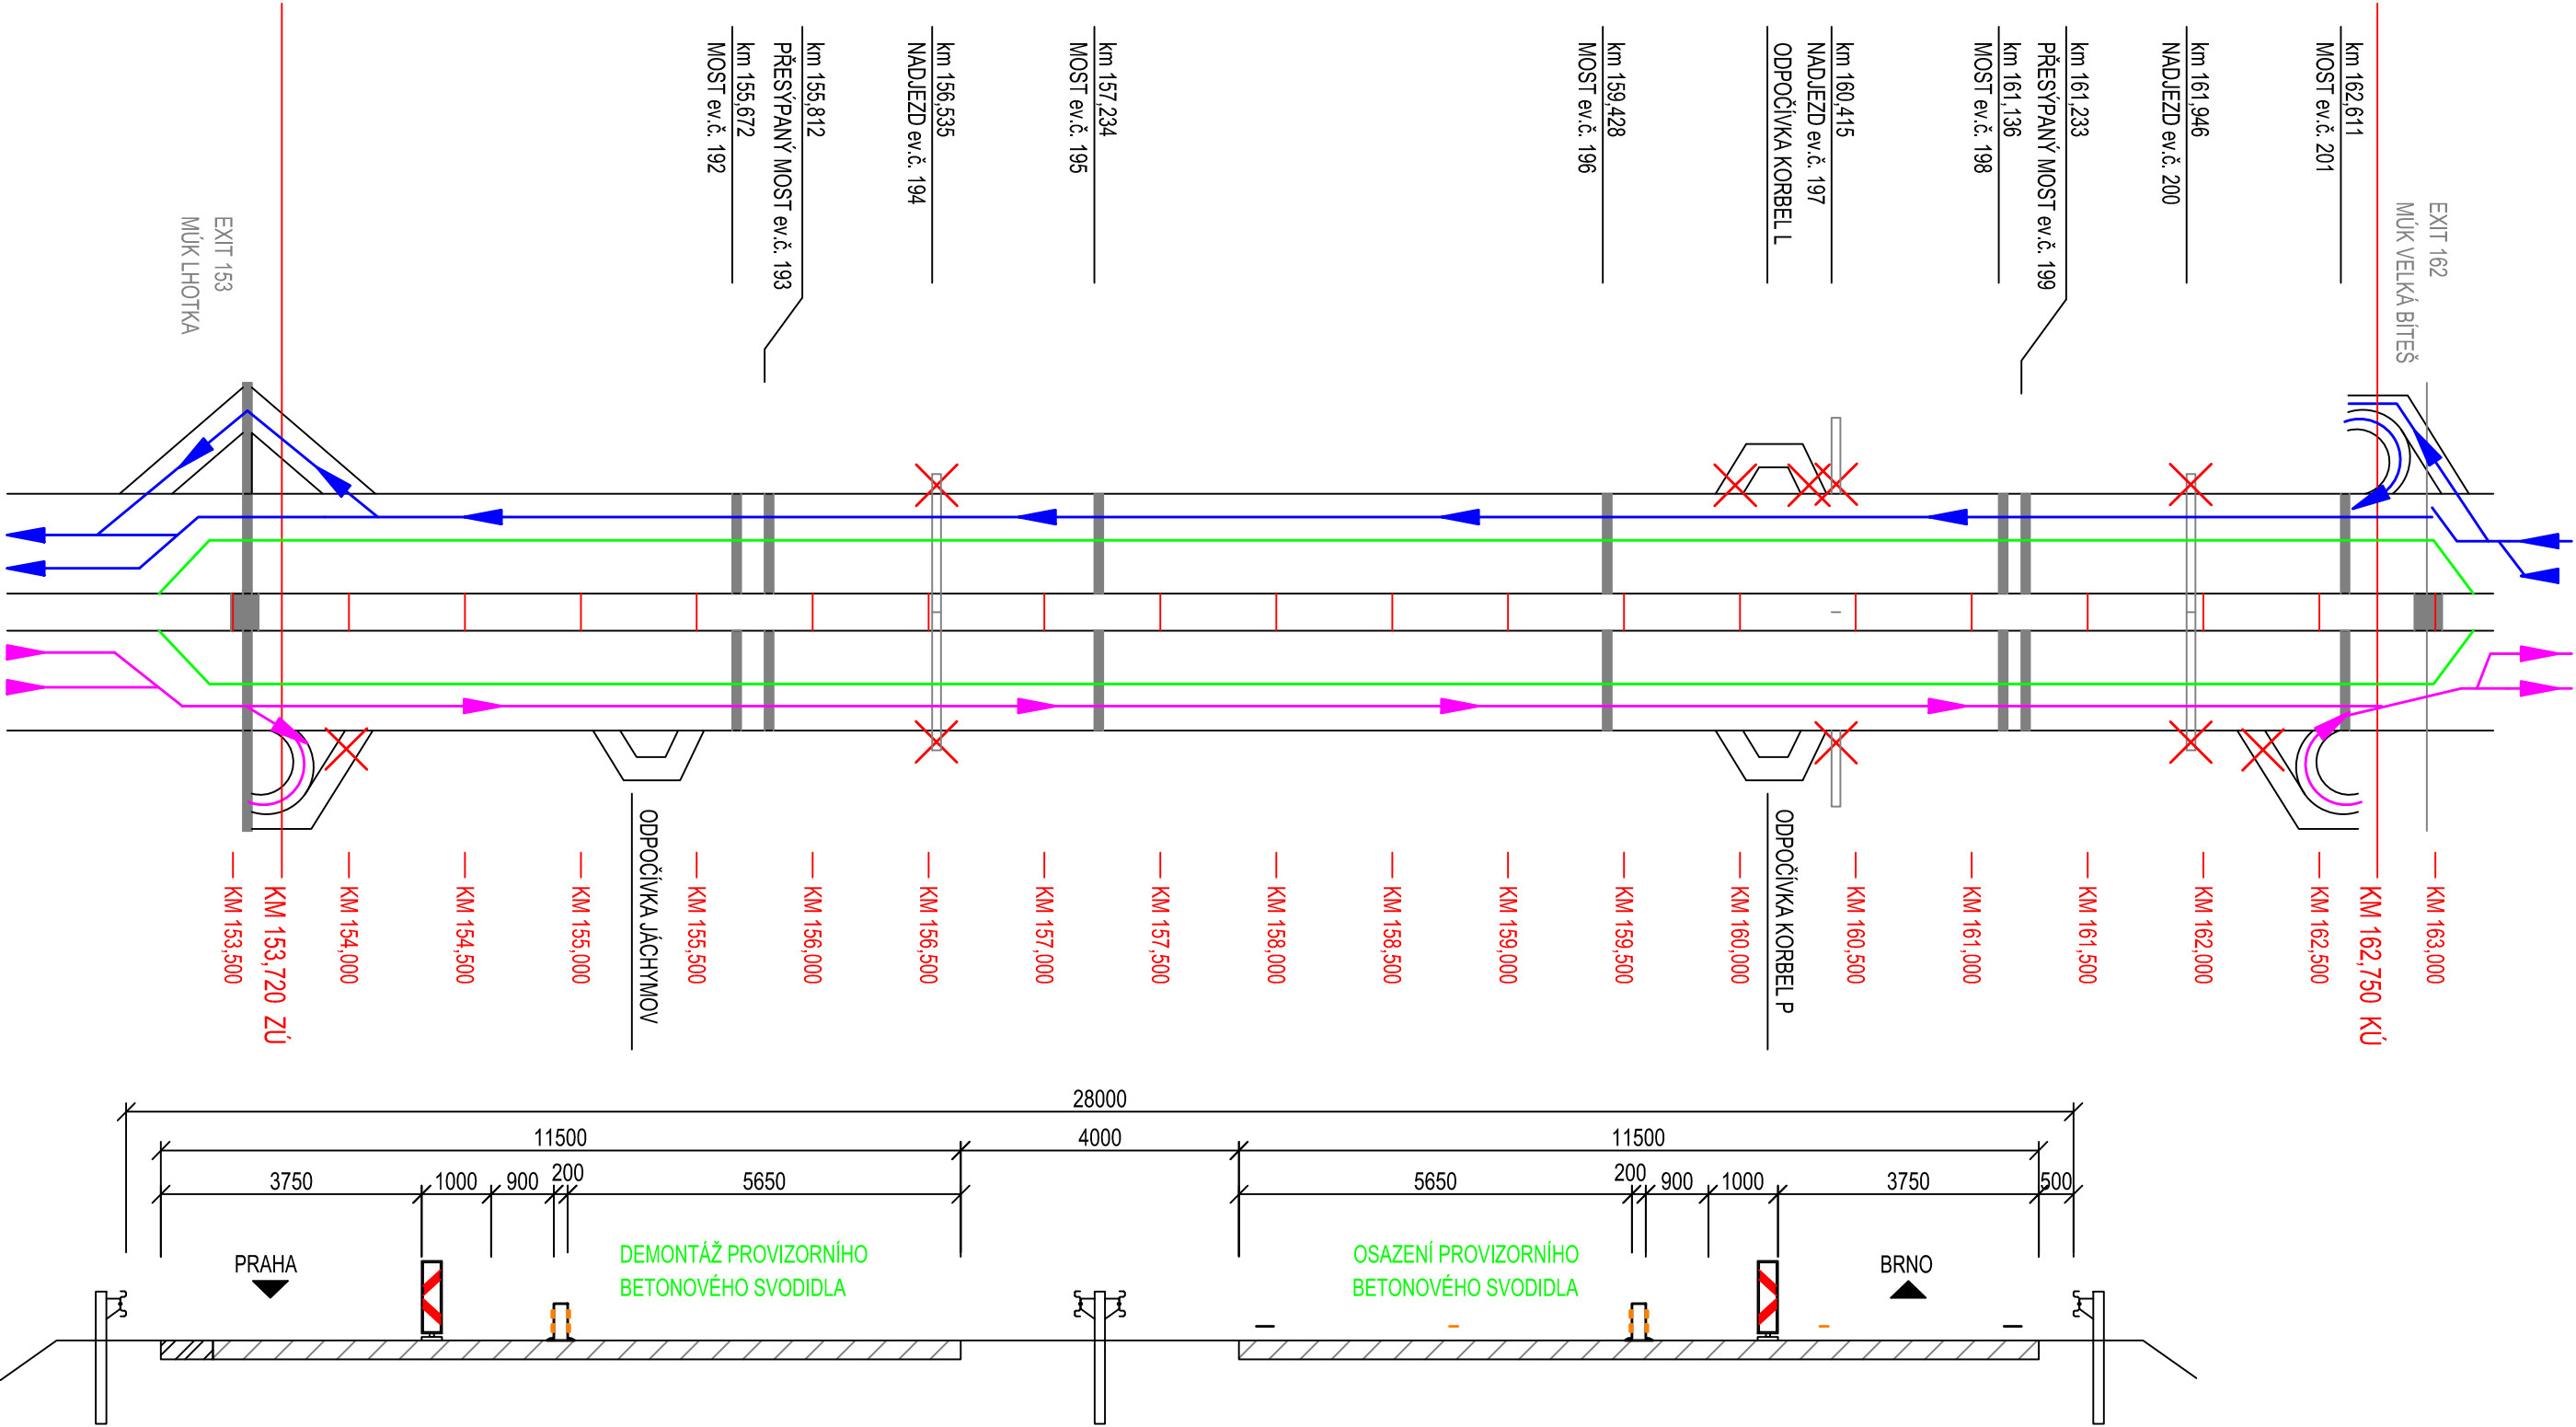

ETAPA 3a - Práce na převedení dopravy z LJP do PJP

Doba trvání: 12 hodin

- přemístění provizorních betonových svodidel z LJP do PJP

VYPRACOVAL	Bc. JAN KOČMAN	<div><div>T</div><div>VYSOKÉ UČENÍ TECHNICKÉ V BRNĚ FAKULTA STAVEBNÍ</div></div>	
VEDOUcí DIPLOMOVÉ PRÁCE	doc. Ing. VÍT MOTYČKA, CSc.		
KRAJ: VYSOČINA	MÍSTO STAVBY: DÁLNIČE D1 - ÚSEK Z1	FORMÁT	2xA4
ÚSTAV TECHNOLOGIE, MECHANIZACE A ŘÍZENÍ STAVEB <b>DIPLOMOVÁ PRÁCE</b> VYBRANÉ ČÁSTI STAVEBNĚ TECHNOLOGICKÉHO PROJEKTU PŘI MODERNIZACI ÚSEKU D1		DATUM	01/17
		AKAD. ROK	2016/17
		OBOR	R
		STUPEŇ PD	STP
NÁZEV VÝKRESU:		MĚŘÍTKO:	Č. VÝKR.
SCHÉMA DOPRAVNÍCH OPATŘENÍ - ETAPA 3a		1: 3000	B.2.10