


SCHÉMA DOPRAVNÍCH OPATŘENÍ - ETAPA 4 - KOMPLETNÍ MODERNIZACE LJP

MĚŘÍTKO: 1:3000

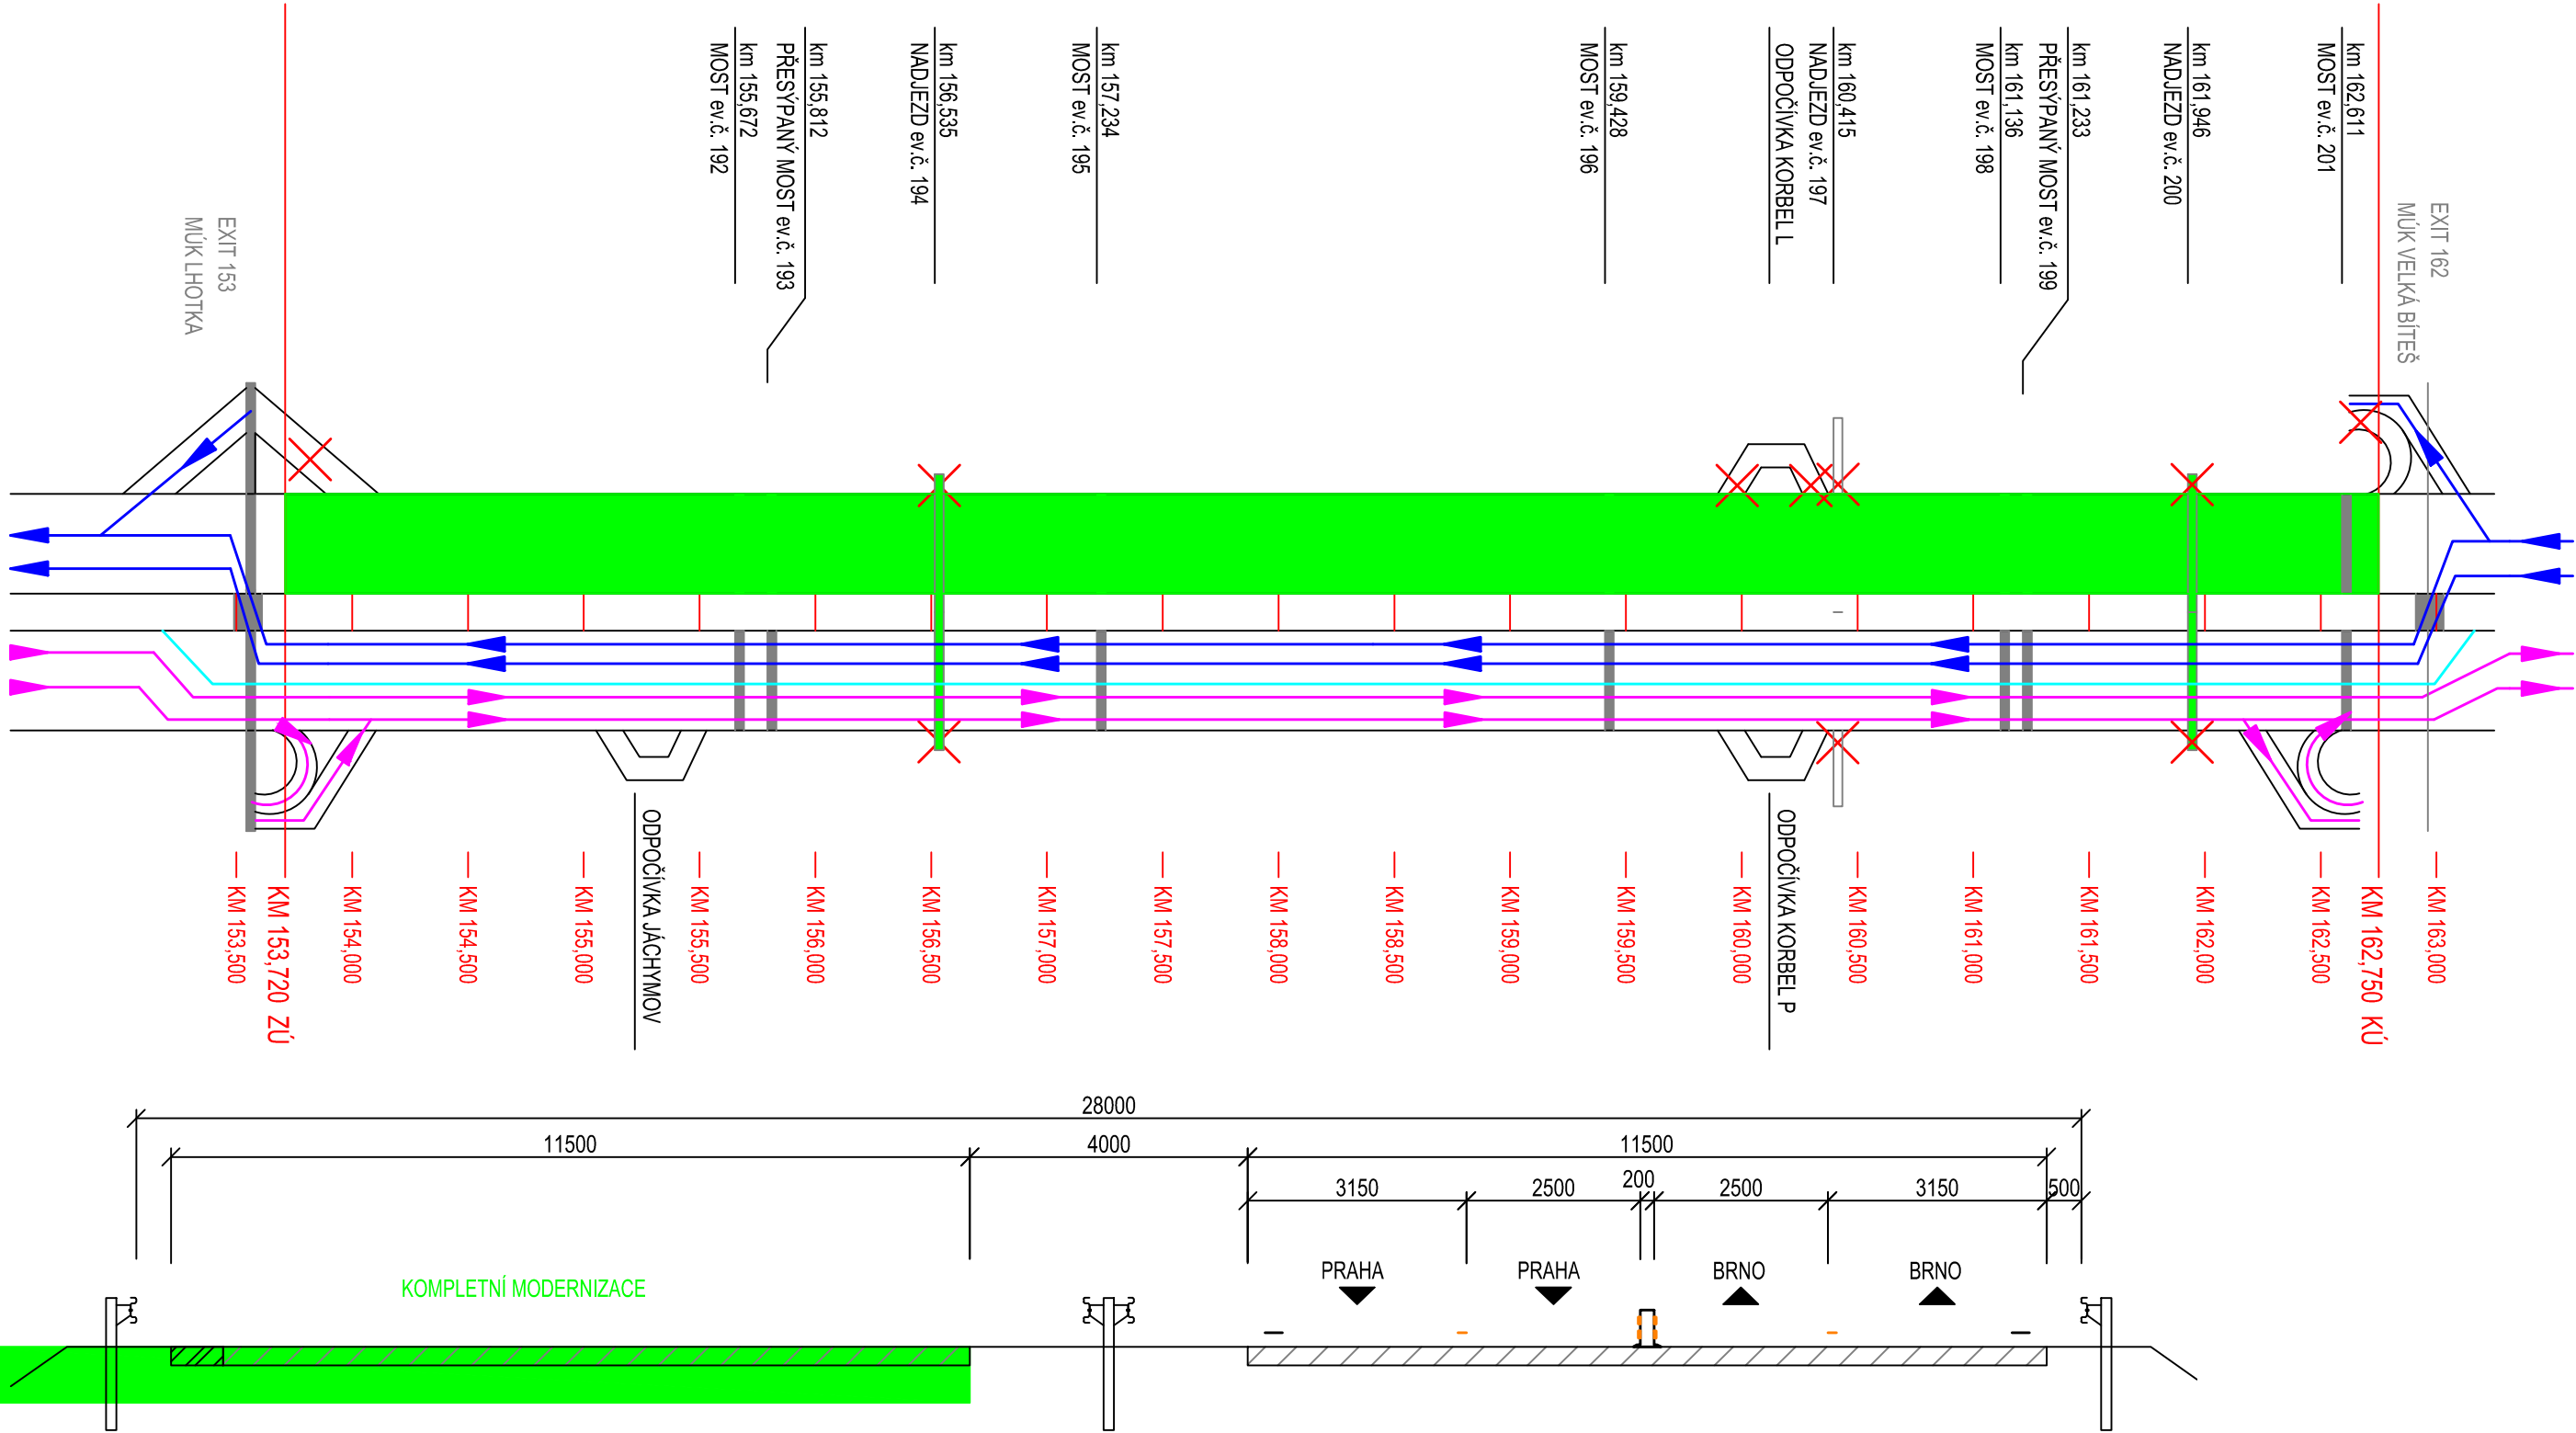

ETAPA 4 - Kompletní modernizace LJP

- Doba trvání: 116 dnů
- vybourání stávajících konstrukcí a vozovek
  - výstavba příčných překopů
  - výstavba nových konstrukcí vozovek
  - demolice a výstavba nových dálničních mostů
  - výstavba mostovek nadjezdů a dokončovací práce
  - provedení kompletních dokončovacích prací v LJP

VYPRACOVAL	Bc. JAN KOČMAN		VYSOKÉ UČENÍ TECHNICKÉ V BRNĚ FAKULTA STAVEBNÍ	
VEDOUcí DIPLOMOVÉ PRÁCE	doc. Ing. VÍT MOTYČKA, CSc.			
KRAJ: VYSOČINA	MÍSTO STAVBY: DÁLNIČE D1 - ÚSEK 21	FORMÁT	2xA4	
ÚSTAV TECHNOLOGIE, MECHANIZACE A ŘÍZENÍ STAVEB <b>DIPLOMOVÁ PRÁCE</b> <b>VYBRANÉ ČÁSTI STAVEBNĚ TECHNOLOGICKÉHO PROJEKTU PŘI MODERNIZACI ÚSEKU D1</b>		DATUM	01/17	
		AKAD. ROK	2016/17	
		OBOR	R	
		STUPEŇ PD	STP	
NÁZEV VÝKRESU:		MĚŘÍTKO:	Č. VÝKR.	
SCHÉMA DOPRAVNÍCH OPATŘENÍ - ETAPA 4		1 : 3000	B.2.11	