


SCHÉMA DOPRAVNÍCH OPATŘENÍ - ETAPA 5 - DOKONČOVACÍ PRÁCE

MĚŘÍTKO: 1:3000

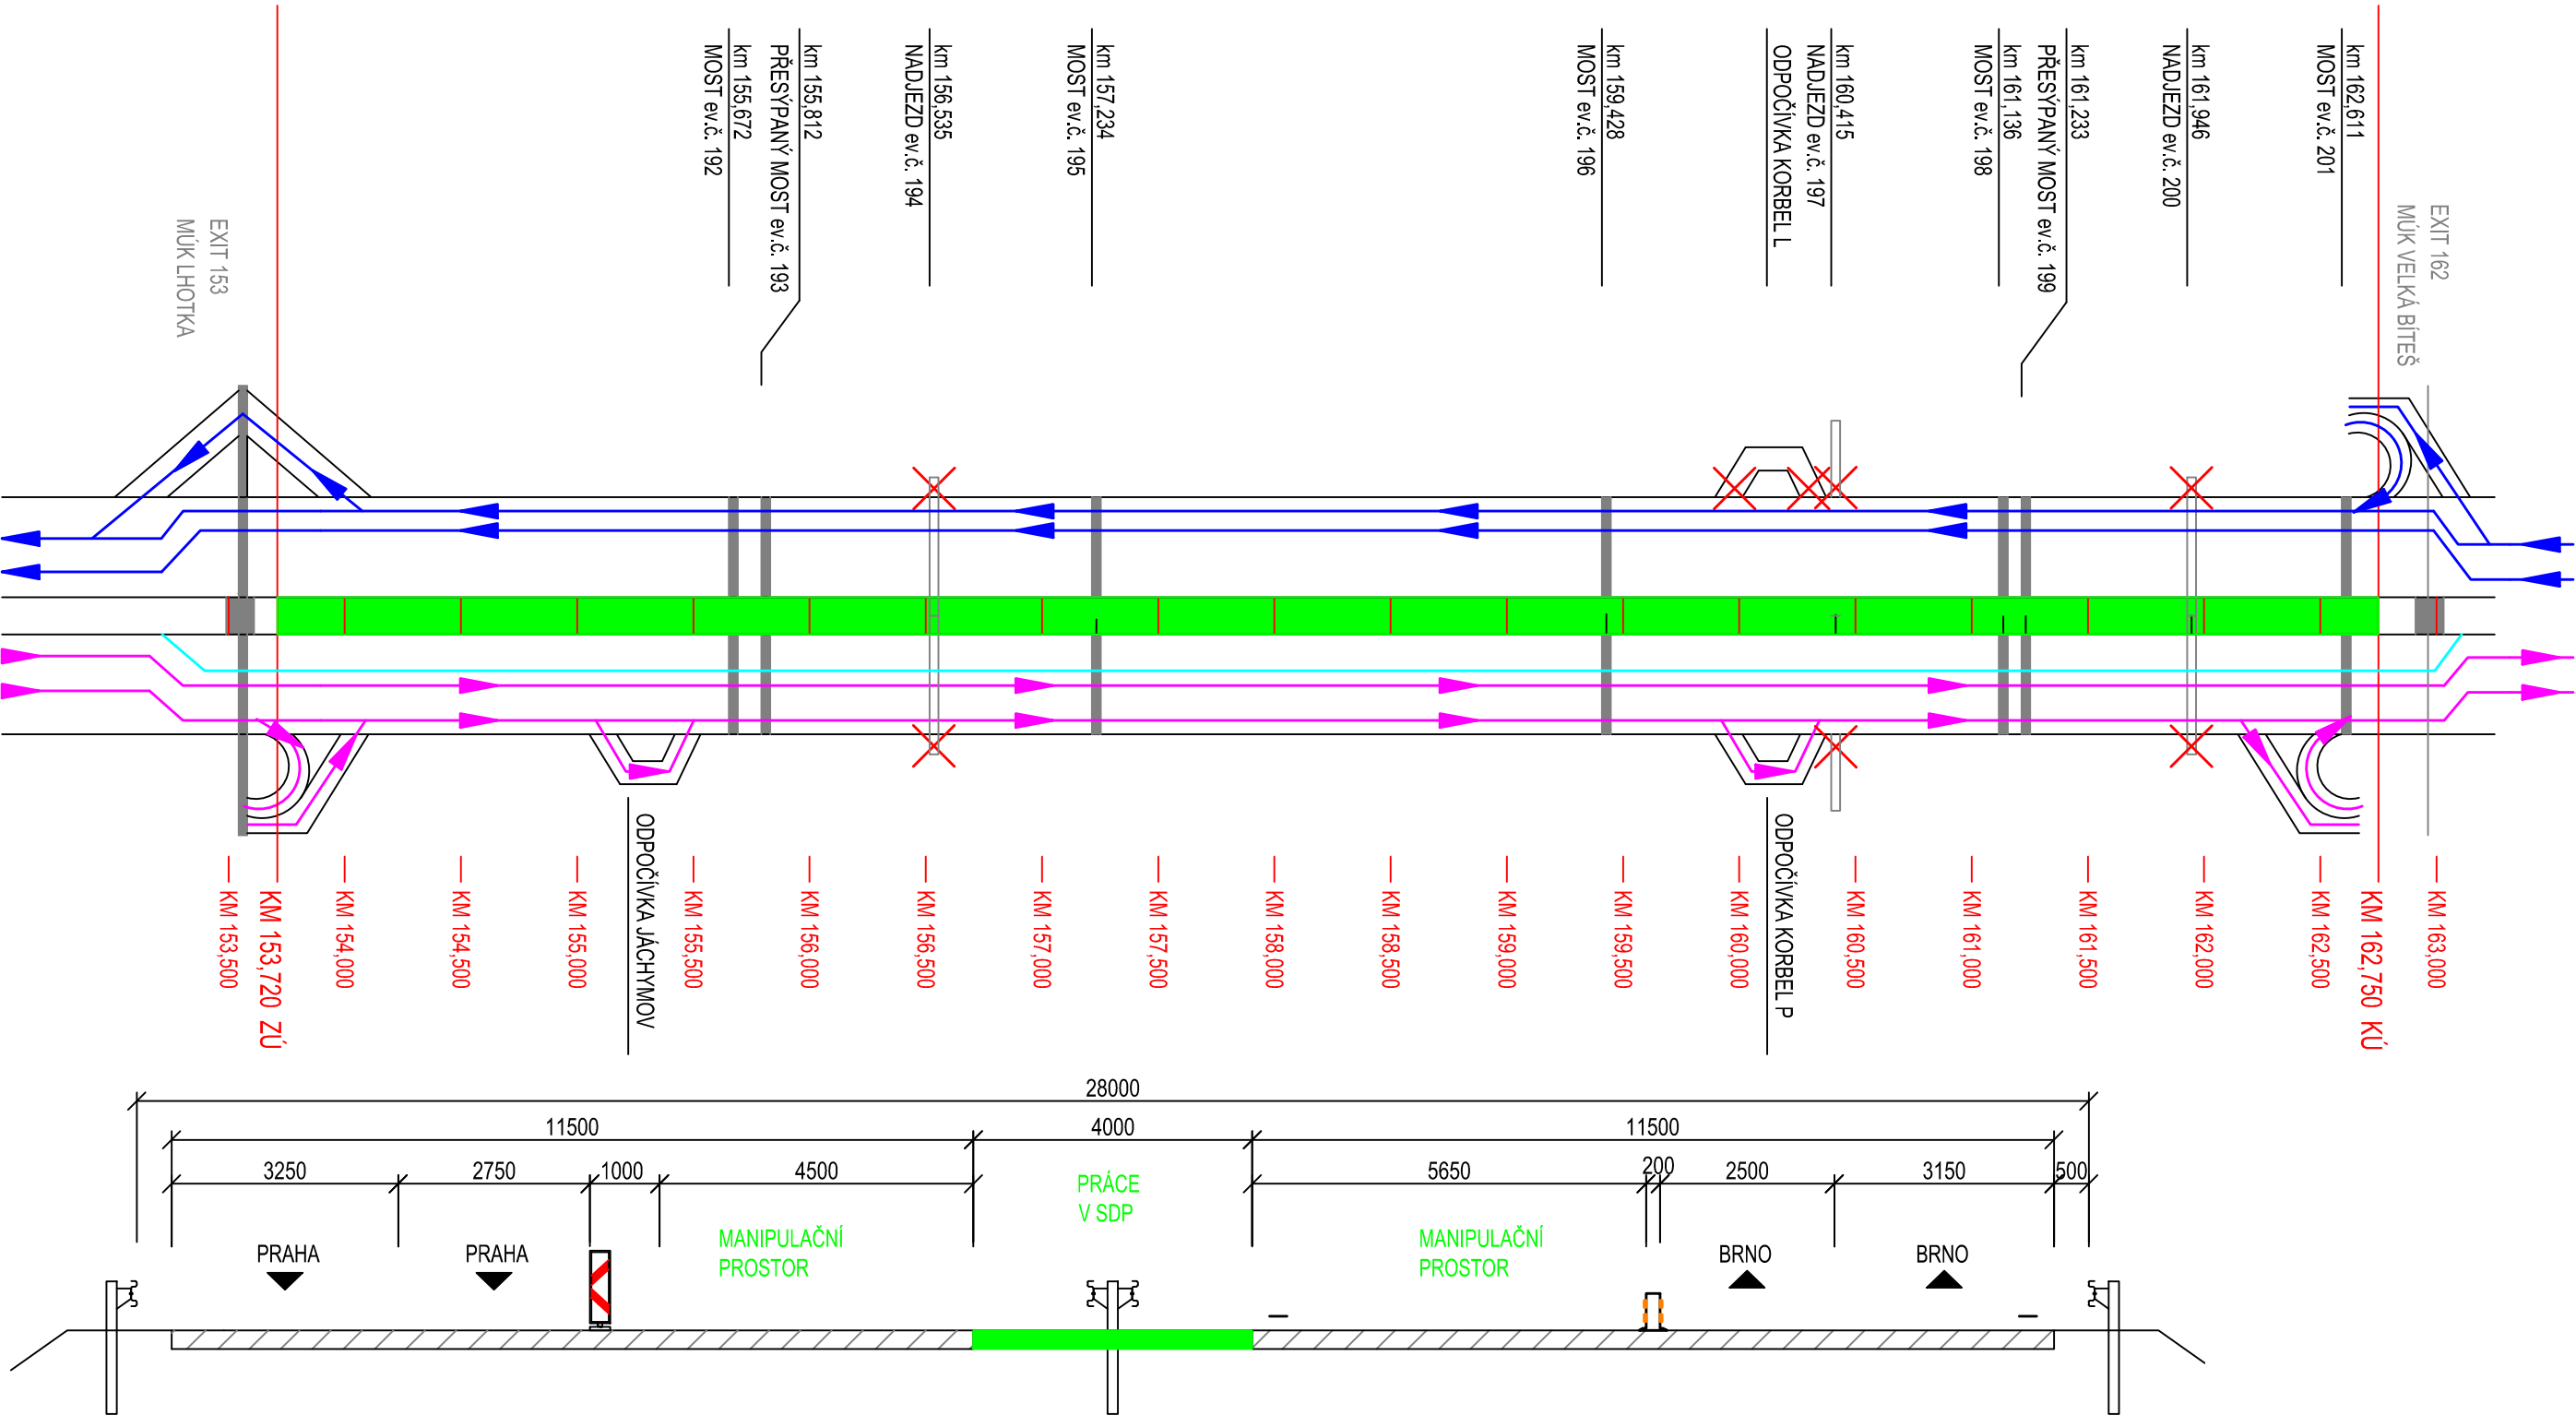

ETAPA 5 - Dokončovací práce v SDP

- Doba trvání: 29 dnů
- demontáž stávajících svodidel
 - výstavba nových přejezdů SDP
 - montáž nových svodidel
 - terénní úpravy SDP
 - dokončovací práce

VYPRACOVAL	Bc. JAN KOCMAN	<div><div>T</div><div>VYSOKÉ UČENÍ TECHNICKÉ V BRNĚ FAKULTA STAVEBNÍ</div></div>	
VEDOUCÍ DIPLOMOVÉ PRÁCE	doc. Ing. VÍT MOTYČKA, CSc.		
KRAJ: VYSOČINA	MÍSTO STAVBY: DÁLNIČE D1 - ÚSEK 21	FORMÁT	2xA4
ÚSTAV TECHNOLOGIE, MECHANIZACE A ŘÍZENÍ STAVEB DIPLOMOVÁ PRÁCE VYBRANÉ ČÁSTI STAVEBNĚ TECHNOLOGICKÉHO PROJEKTU PŘI MODERNIZACI ÚSEKU D1		DATUM	01/17
		AKAD. ROK	2016/17
		OBOR	R
		STUPEŇ PD	STP
NÁZEV VÝKRESU:	SCHÉMA DOPRAVNÍCH OPATŘENÍ - ETAPA 5		
	MĚŘÍTKO:	Č. VÝKR.	
	1:3000	B.2.12	