



SCHÉMA DOPRAVNÍCH OPATŘENÍ - NOVÝ STAV PO MODERNIZACI

MĚŘÍTKO: 1:3000

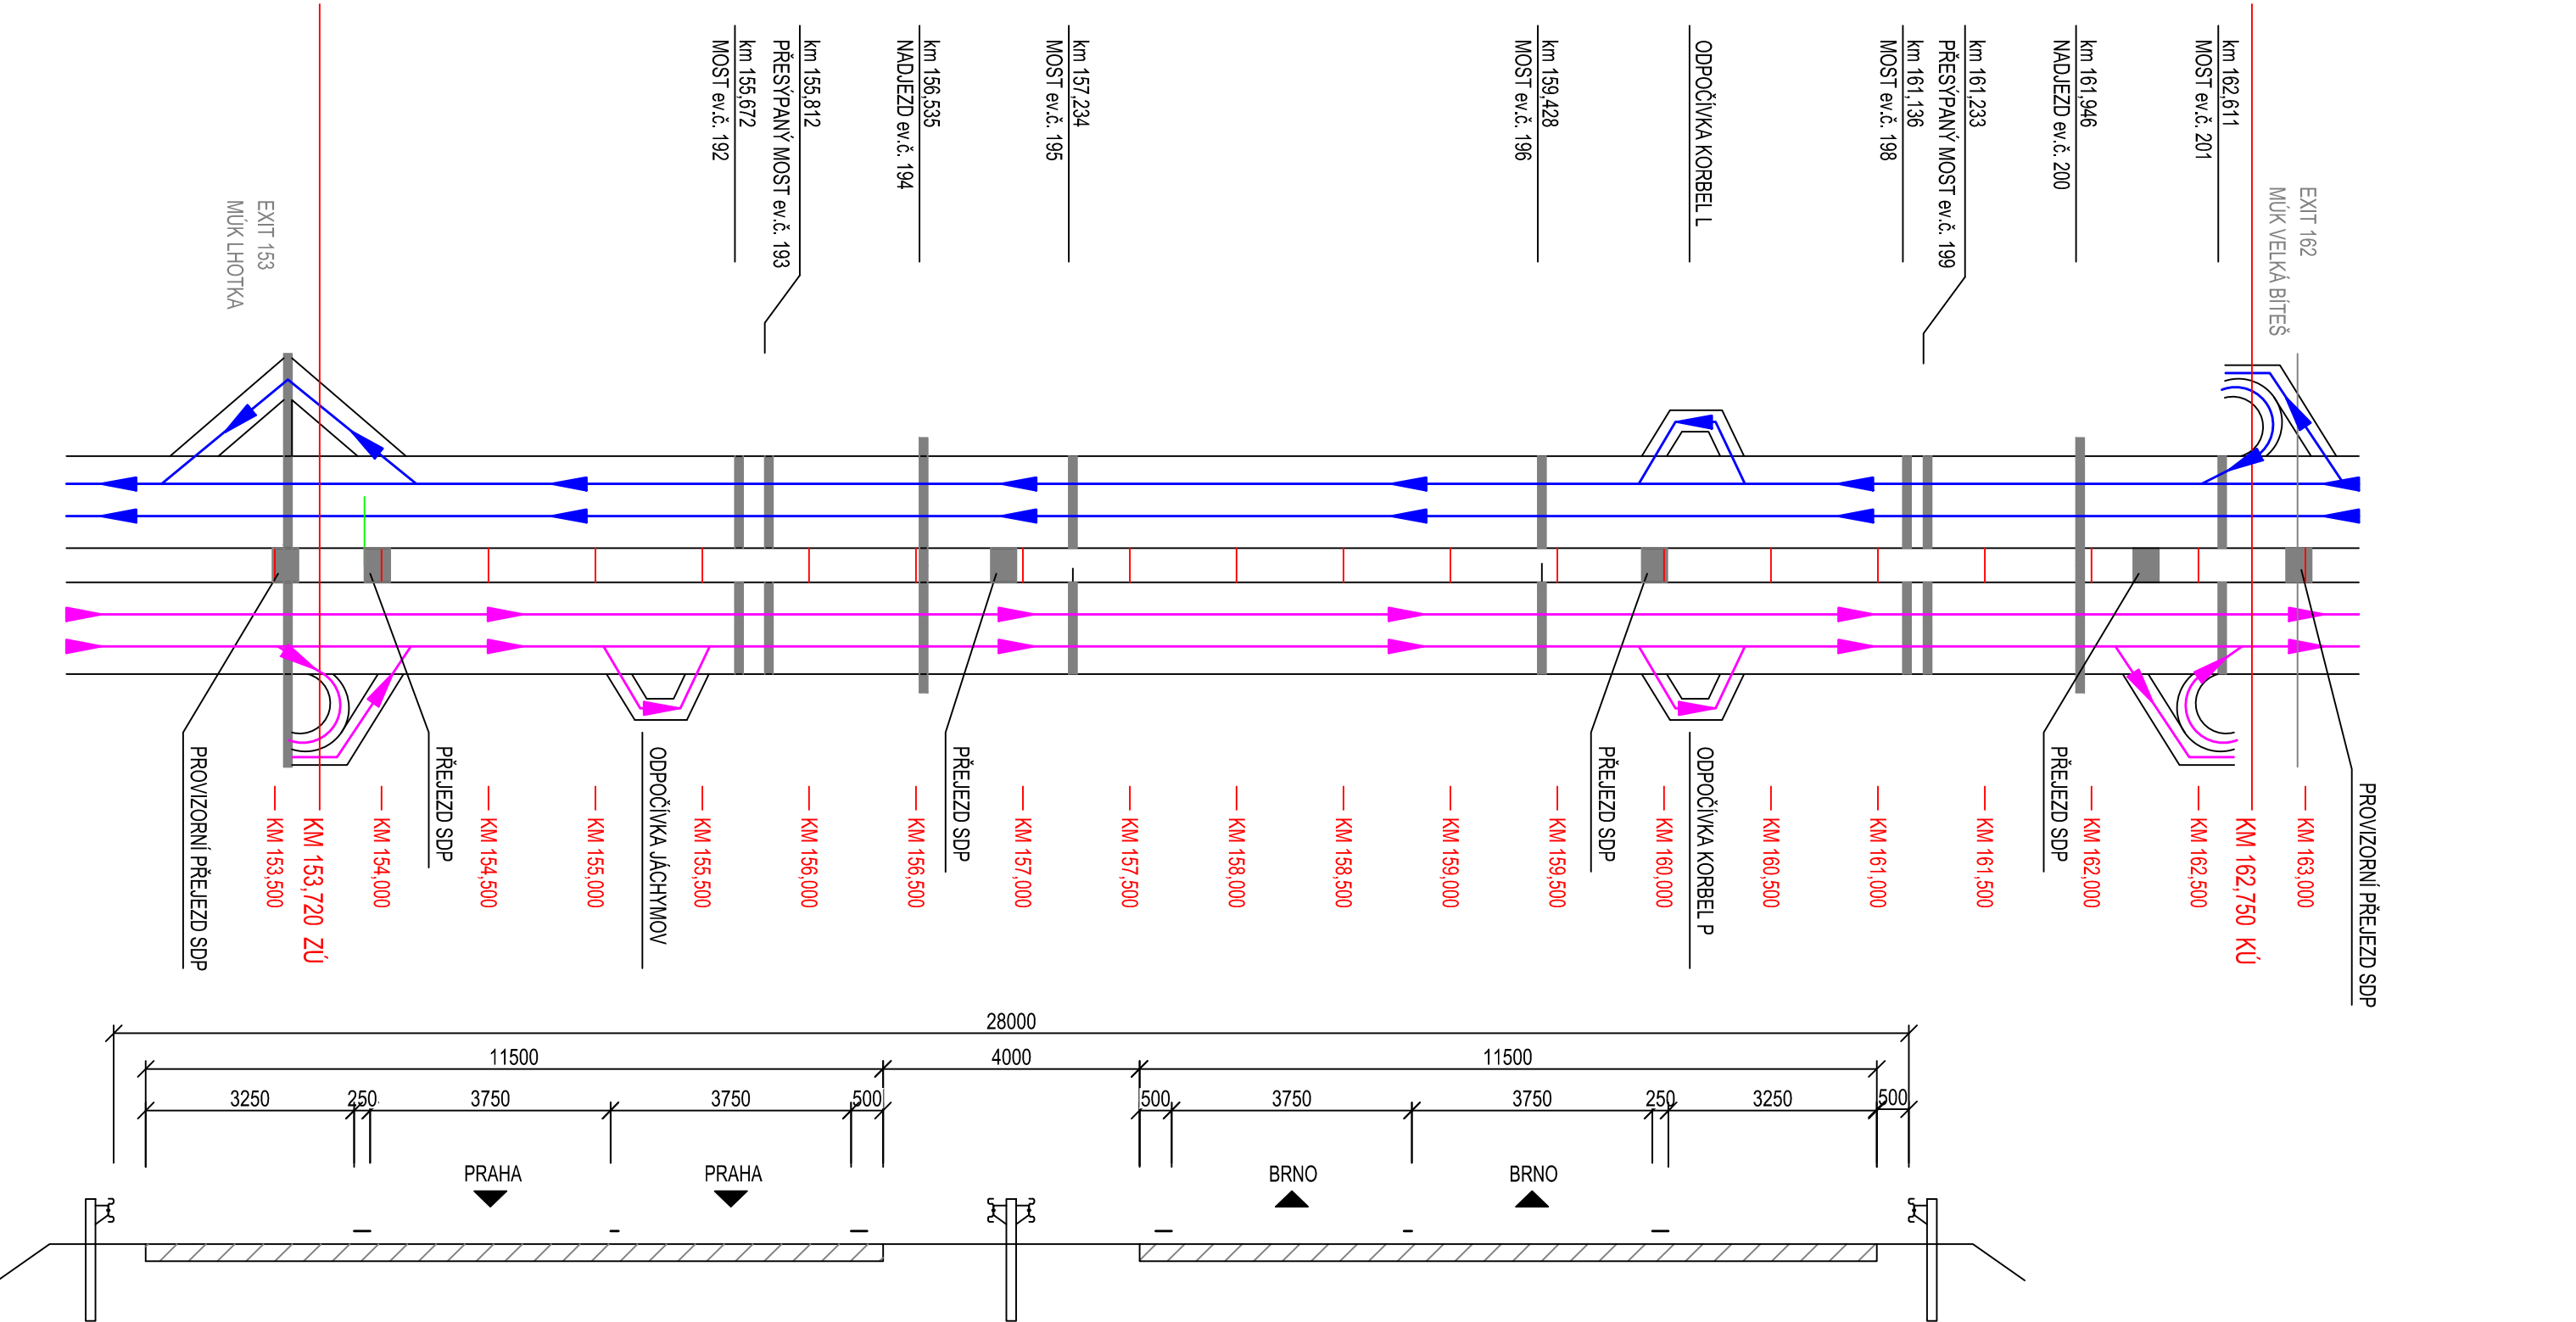

VYPRACOVAL	Bc. JAN KOČMAN		VYSOKÉ UČENÍ TECHNICKÉ V BRNĚ FAKULTA STAVEBNÍ	
VEDOUcí DIPLOMOVÉ PRÁCE	doc. Ing. VÍT MOTYČKA, CSc.			
KRAJ: VYSOČINA	MÍSTO STAVBY: DÁLNIČE D1 - ÚSEK 21	FORMÁT	2x A4	
ÚSTAV TECHNOLOGIE, MECHANIZACE A ŘÍZENÍ STAVEB <b>DIPLOMOVÁ PRÁCE</b> <b>VYBRANÉ ČÁSTI STAVEBNĚ TECHNOLOGICKÉHO PROJEKTU PŘI MODERNIZACI ÚSEKU D1</b>		DATUM	01/17	
		AKAD. ROK	2016/17	
		OBOR	R	
		STUPEŇ PD	STP	
NÁZEV VÝKRESU:		MĚŘÍTKO:	Č. VÝKR.	
SCHÉMA DOPRAVNÍCH OPATŘENÍ - NOVÝ STAV PO MODERNIZACI		1:3000	B.2.13	