
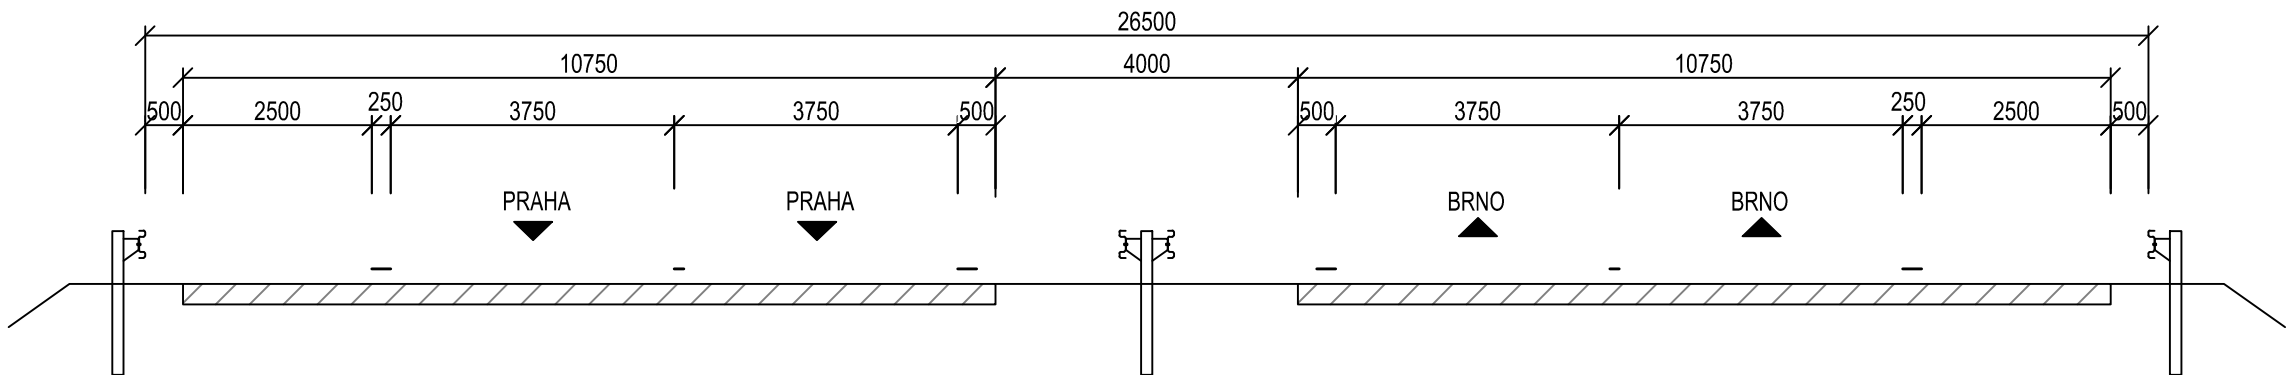


SCHÉMA DOPRAVNÍCH OPATŘENÍ - VÝCHOZÍ STAV

MĚŘÍTKO: 1:3000

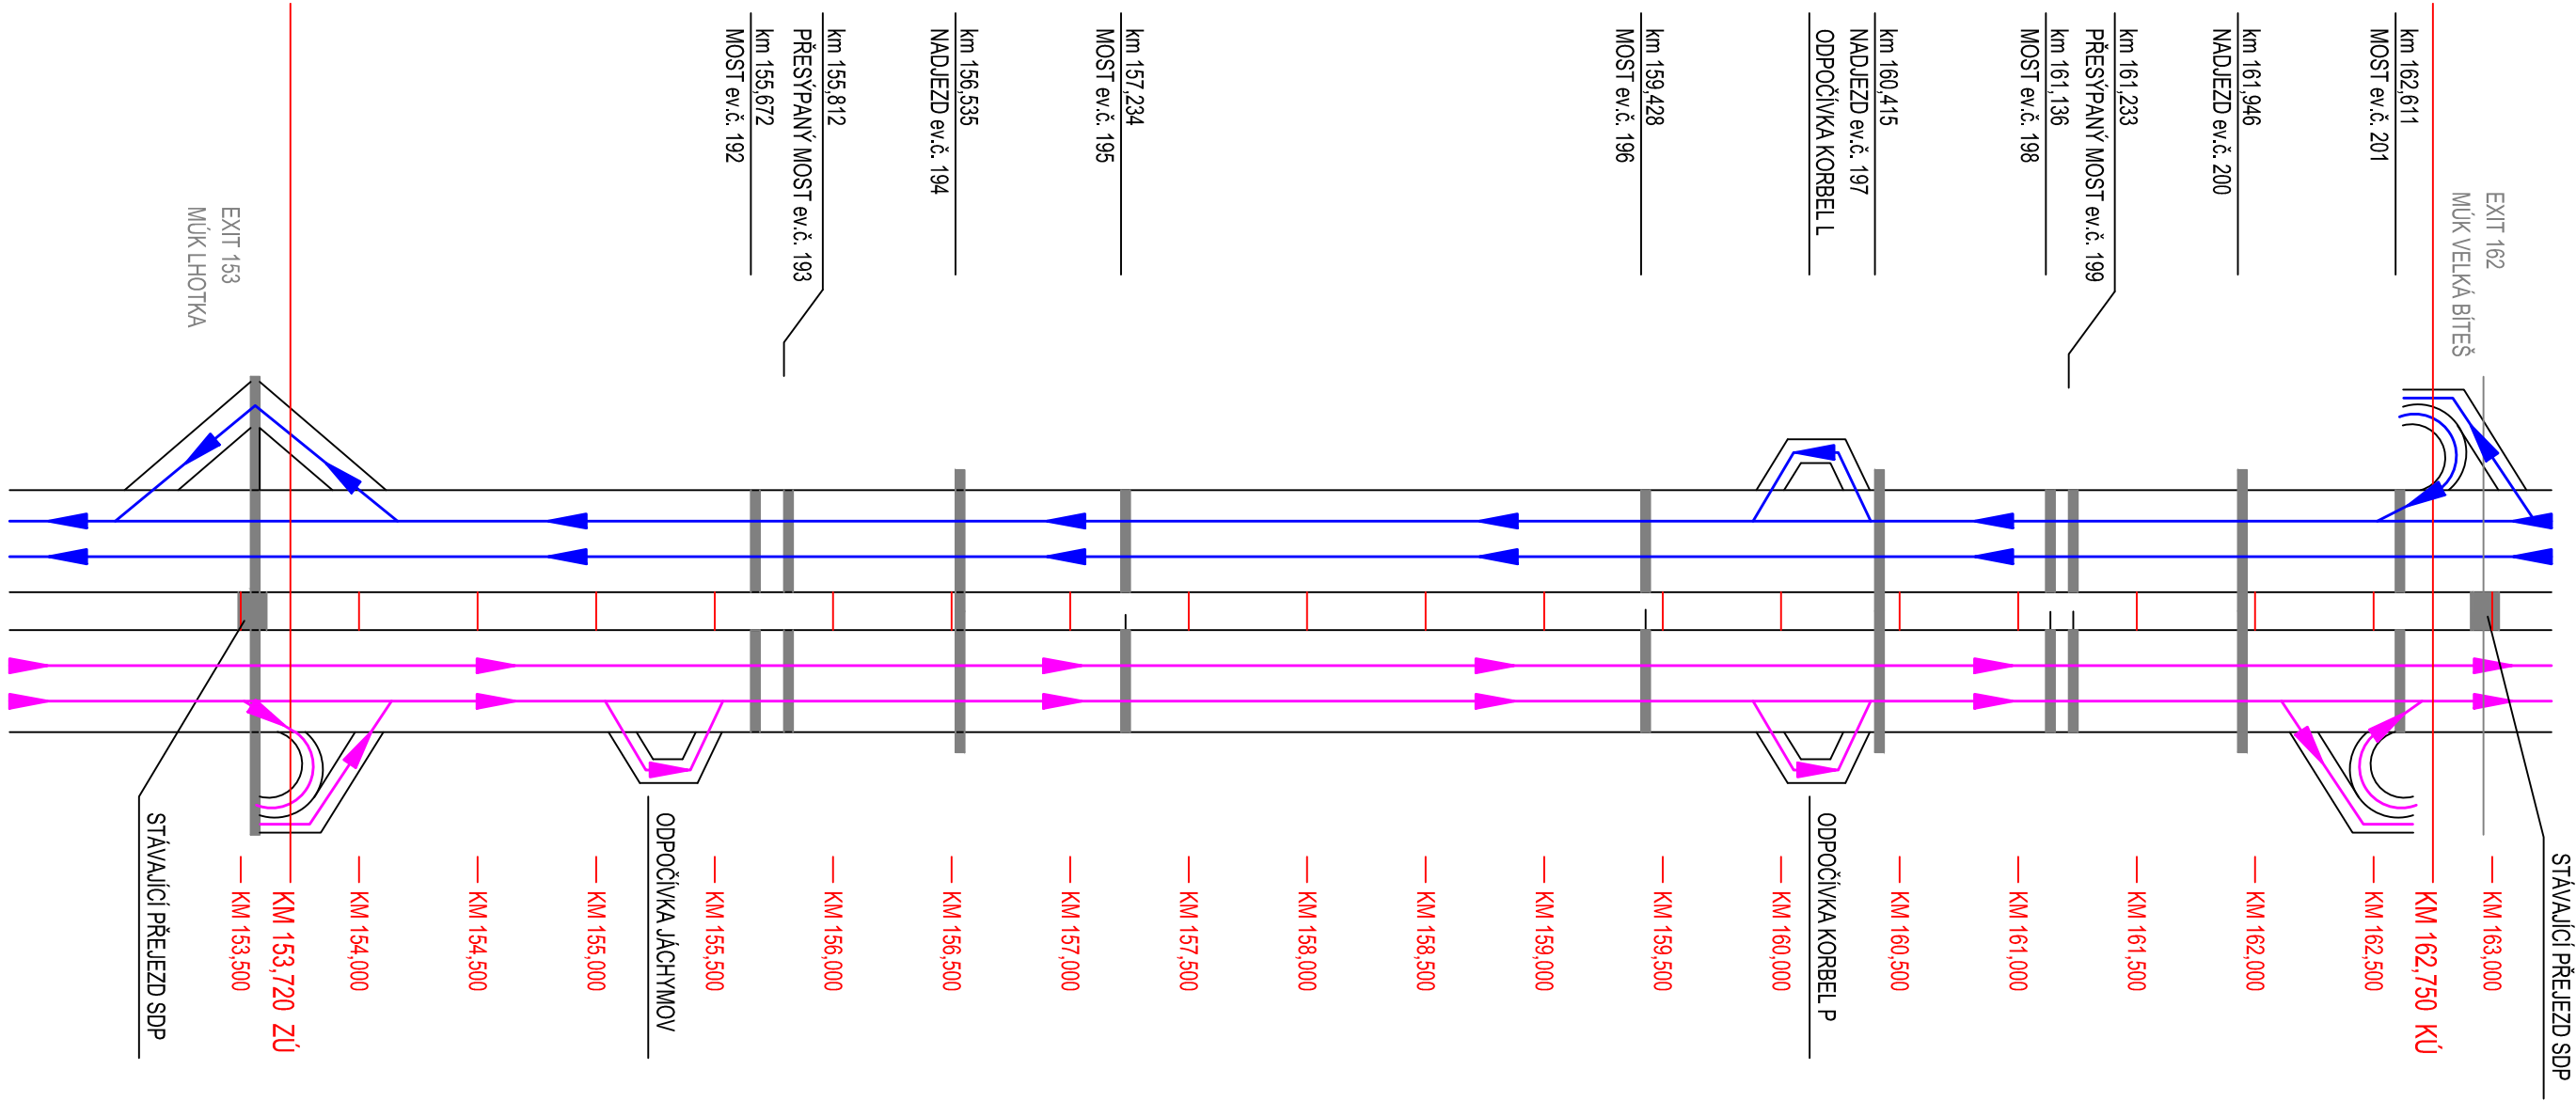

VYPRACOVAL	Bc. JAN KOCHAN	<div><div>T</div><div>VYSOKÉ UČENÍ TECHNICKÉ V BRNĚ FAKULTA STAVEBNÍ</div></div>	
VEDOUcí DIPLOMOVÉ PRÁCE	doc. Ing. VÍT MOTYČKA, CSc.		
KRAJ: VYSOČINA	MÍSTO STAVBY: DÁLNIČE D1 - ÚSEK 21	FORMÁT	2x44
ÚSTAV TECHNOLOGIE, MECHANIZACE A ŘÍZENÍ STAVEB DIPLOMOVÁ PRÁCE VYBRANÉ ČÁSTI STAVEBNĚ TECHNOLOGICKÉHO PROJEKTU PŘI MODERNIZACI ÚSEKU D1		DATUM	01/17
		AKAD. ROK	2016/17
		OBOR	R
		STUPEŇ PD	STP
NÁZEV VÝKRESU:		MĚŘÍTKO:	Č. VÝKR.
SCHÉMA DOPRAVNÍCH OPATŘENÍ - VÝCHOZÍ STAV		1: 3000	B.2.1