


# SCHÉMA DOPRAVNÍCH OPATŘENÍ - ETAPA 0 - PŘÍPRAVNÉ PRÁCE

MĚŘÍTKO: 1:3000

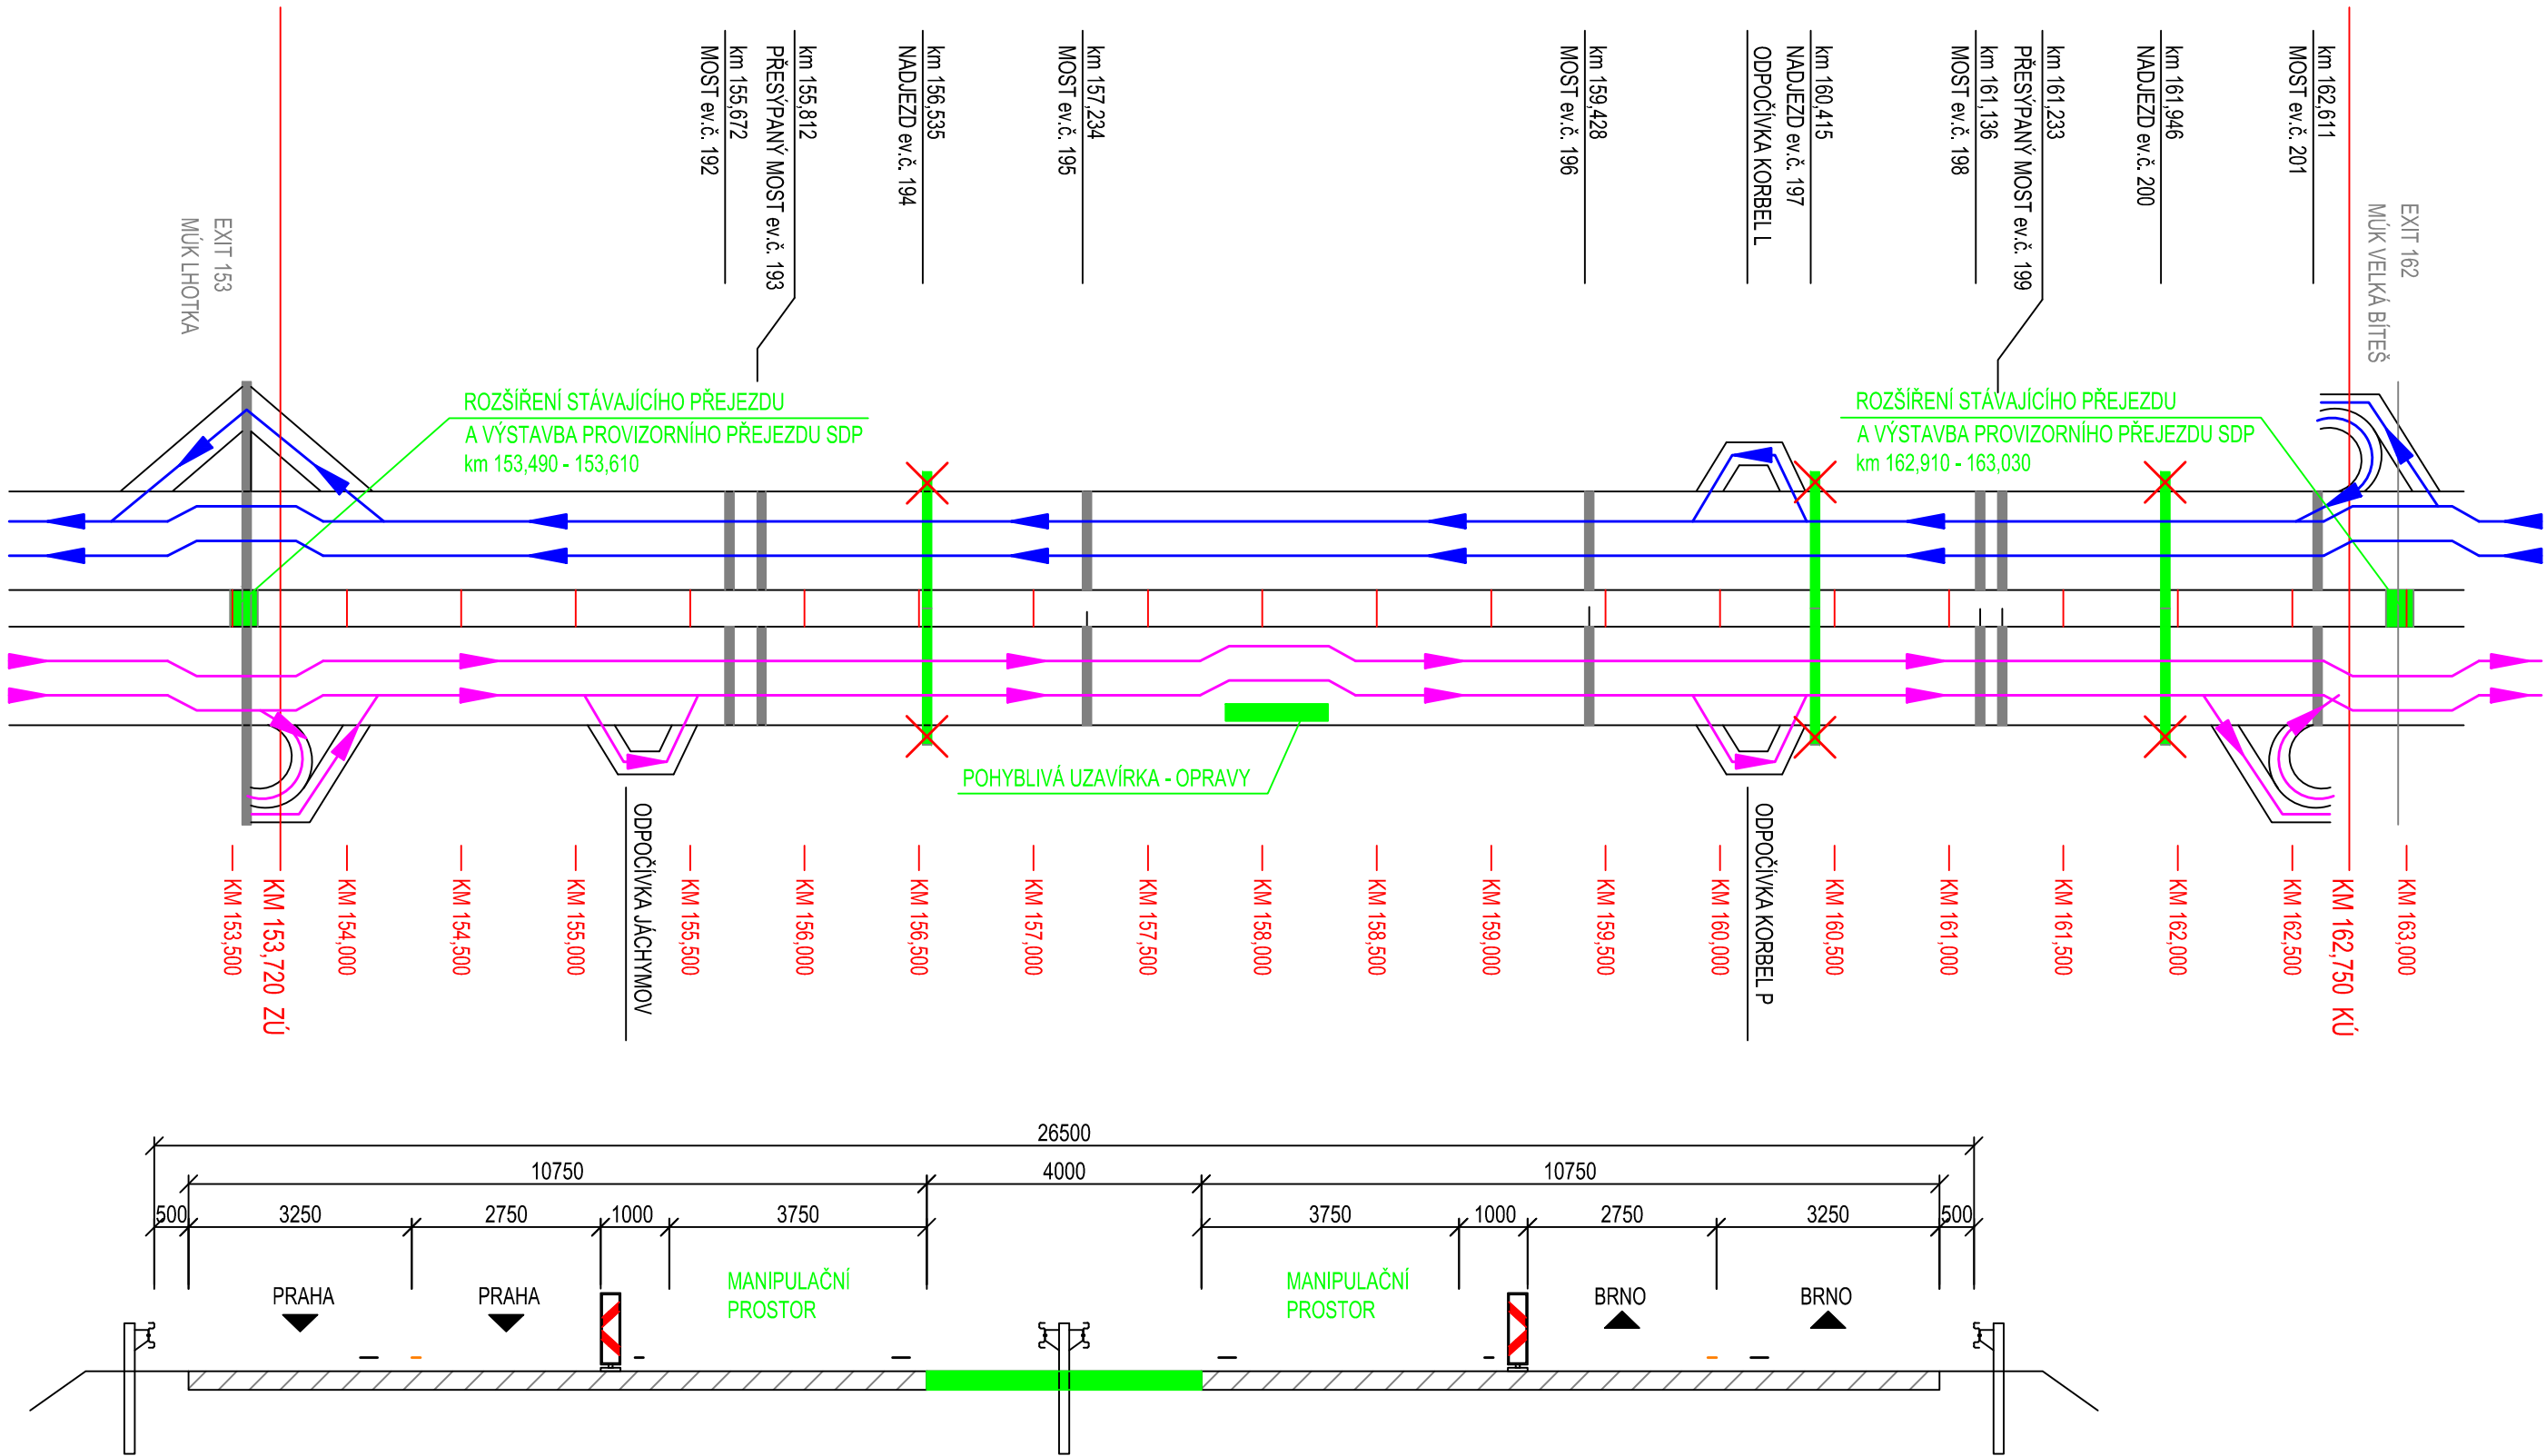

## ETAPA 0 - PŘÍPRAVNÉ PRÁCE

- Doba trvání: 30 dnů
- výstavba provizorních přejezdů v SDP
  - uzavření nadjezdů a zahájení přípravných prací pro snesení
  - provedení oprav před stavbou v PJP

VYPRACOVAL	Bc. JAN KOCMAN	<div><div>T</div><div>VYSOKÉ UČENÍ TECHNICKÉ V BRNĚ FAKULTA STAVEBNÍ</div></div>	
VEDOUcí DIPLOMOVÉ PRÁCE	doc. Ing. VÍT MOTYČKA, CSc.		
KRAJ: VYSOČINA	MÍSTO STAVBY: DÁLNIČE D1 - ÚSEK Z1	FORMÁT	2xA4
ÚSTAV TECHNOLOGIE, MECHANIZACE A ŘÍZENÍ STAVEB <b>DIPLOMOVÁ PRÁCE</b> <b>VYBRANÉ ČÁSTI STAVEBNĚ TECHNOLOGICKÉHO PROJEKTU PŘI MODERNIZACI ÚSEKU D1</b>		DATUM	01/17
		AKAD. ROK	2016/17
		OBOR	R
		STUPEŇ PD	STP
NÁZEV VÝKRESU:		MĚŘÍTKO:	Č. VÝKR.
SCHÉMA DOPRAVNÍCH OPATŘENÍ - ETAPA 0		1: 3000	B.2.2