


SCHÉMA DOPRAVNÍCH OPATŘENÍ - ETAPA 1a - SNESENÍ NADJEZDŮ - PŘÍPRAVNÉ PRÁCE

MĚŘÍTKO: 1:3000

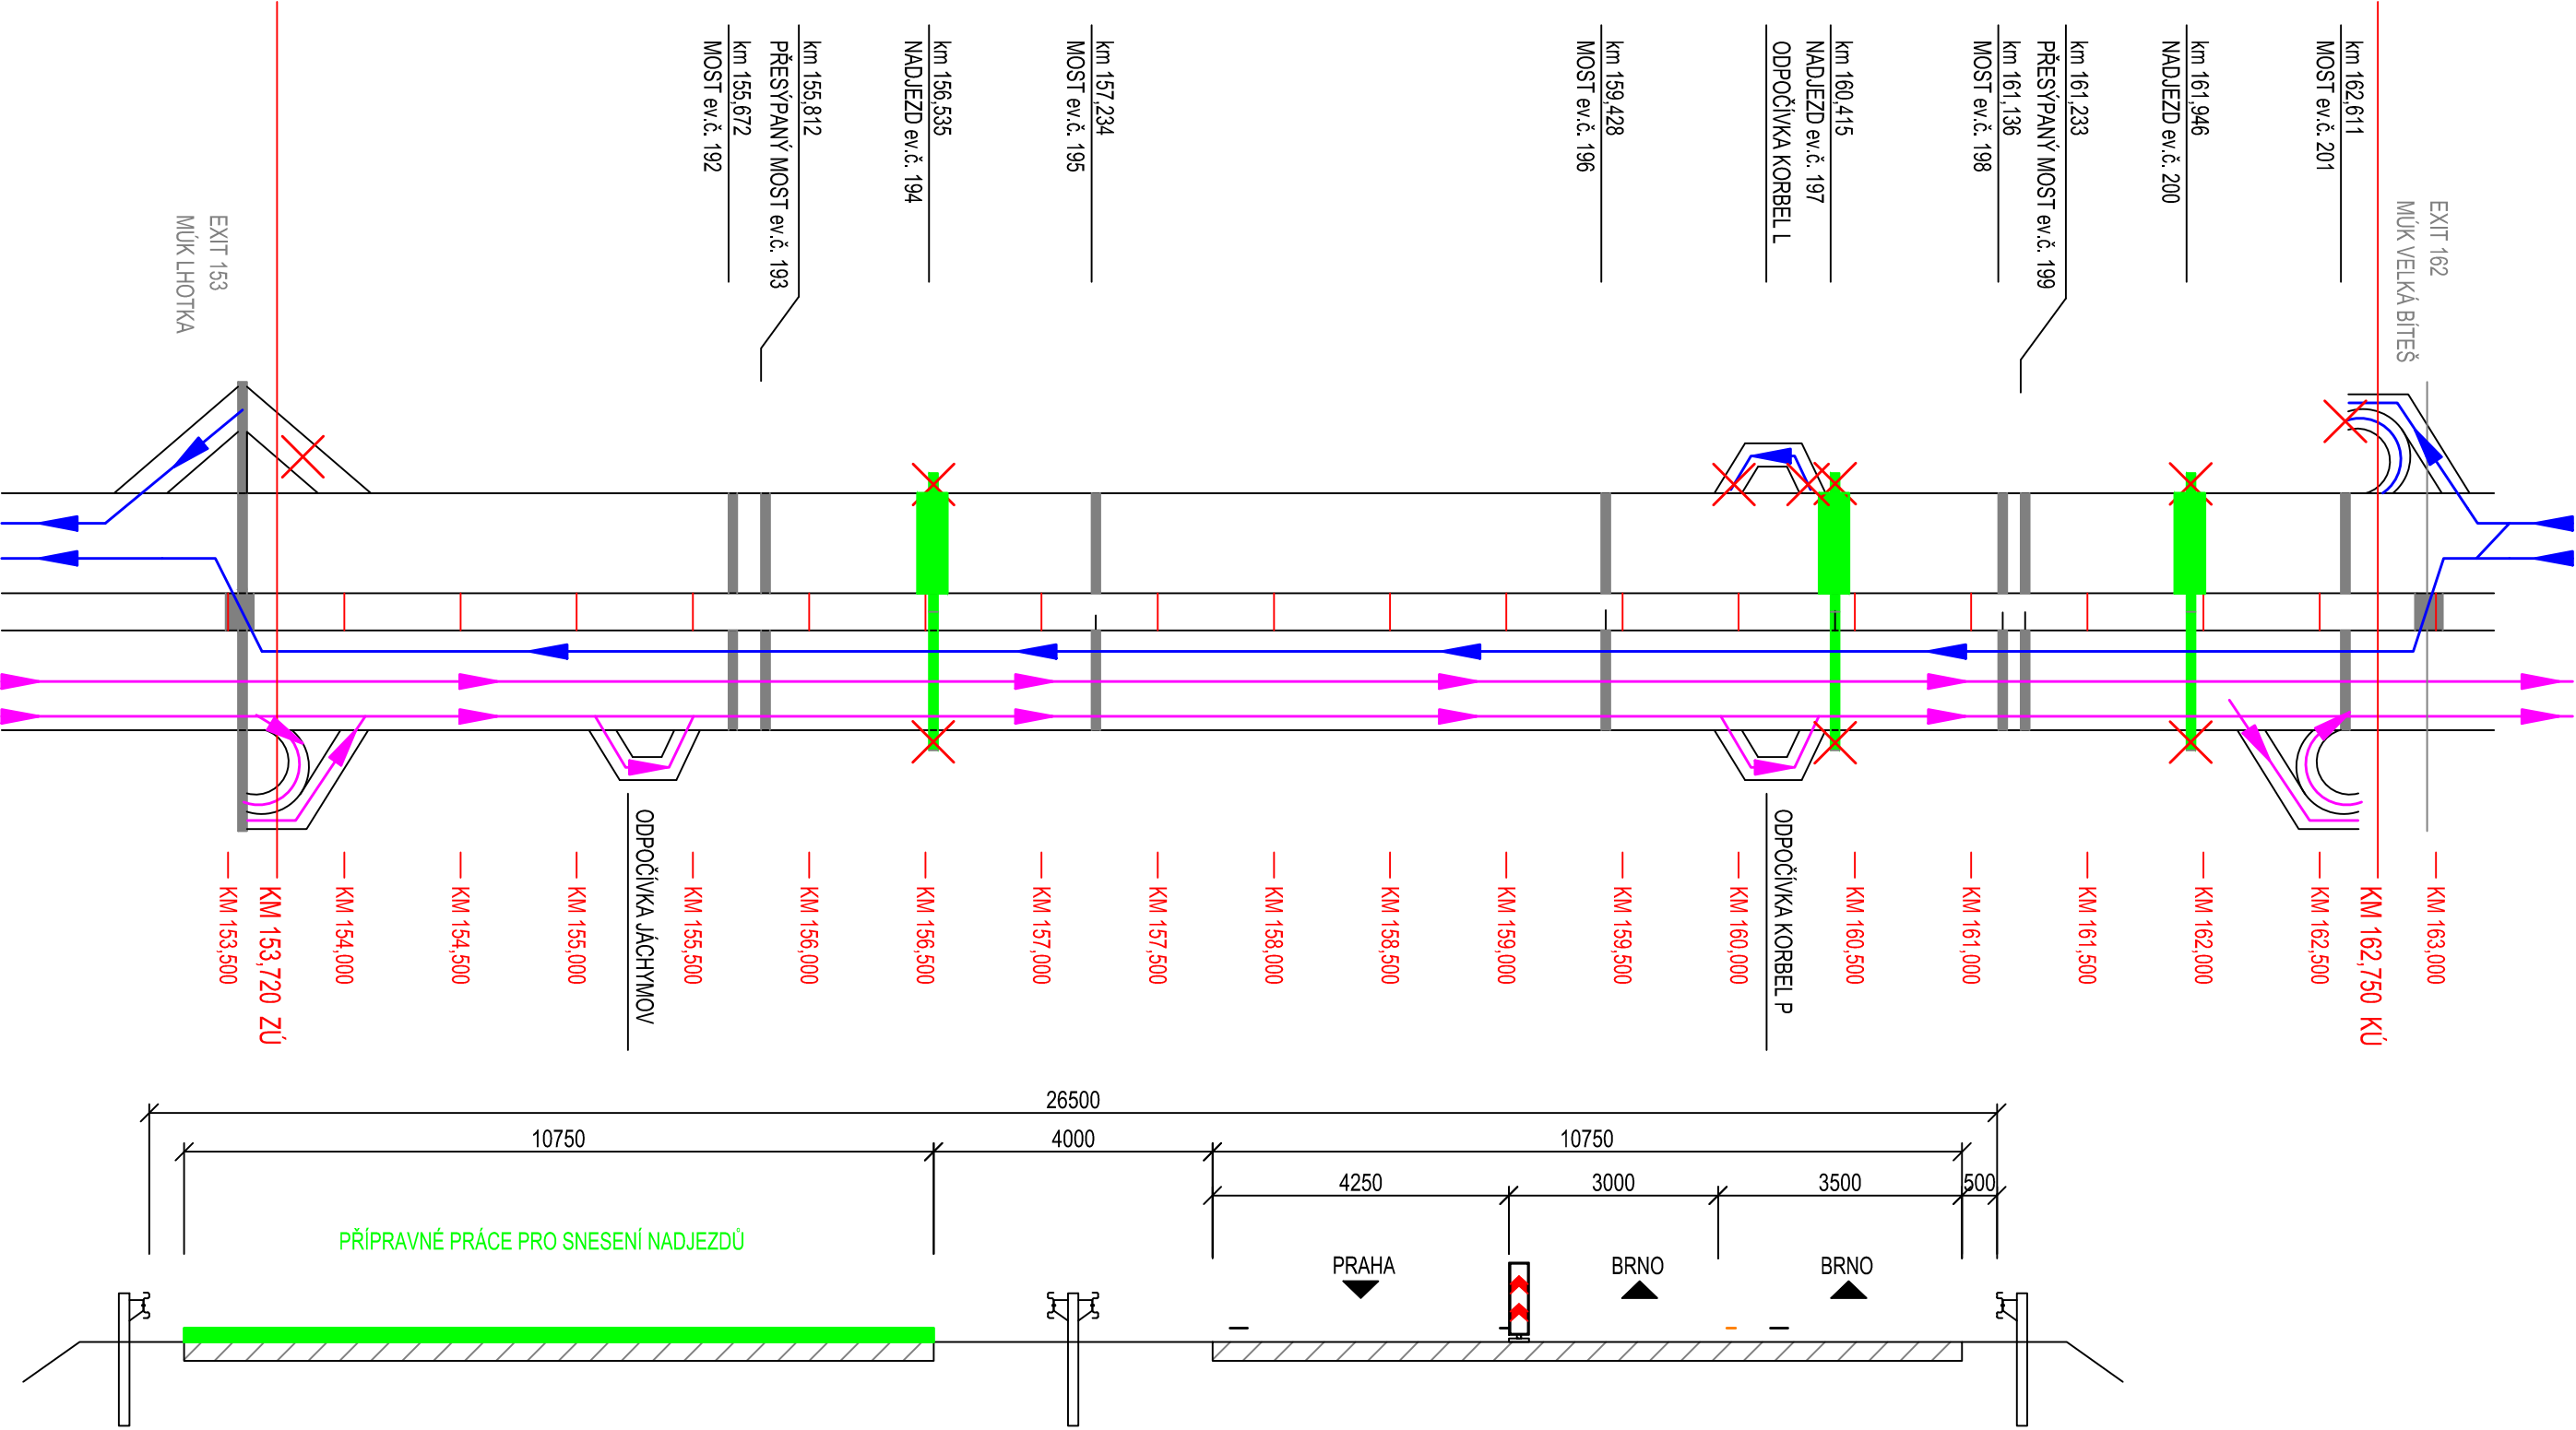

ETAPA 1a - SNESENÍ NADJEZDŮ - PŘÍPRAVNÉ PRÁCE

Doba trvání: 12 hodin - So 7:00 - 19:00

- uzavření LJP
- příprava materiálu pro snesení nadjezdů
- vybudování ochranných polštářů vozovky
- demontáž vybavení mostů nad LJP
- provizorní opravy před stavbou v LJP

VYPRACOVAL	Bc. JAN KOČMAN	<div><div>T</div><div>VYSOKÉ UČENÍ TECHNICKÉ V BRNĚ FAKULTA STAVEBNÍ</div></div>	
VEDOUcí DIPLOMOVÉ PRÁCE	doc. Ing. VÍT MOTYČKA, CSc.		
KRAJ: VYSOČINA	MÍSTO STAVBY: DÁLNIČE D1 - ÚSEK 21	FORMÁT	2xA4
ÚSTAV TECHNOLOGIE, MECHANIZACE A ŘÍZENÍ STAVEB <b>DIPLOMOVÁ PRÁCE</b> <b>VYBRANÉ ČÁSTI STAVEBNĚ TECHNOLOGICKÉHO PROJEKTU PŘI MODERNIZACI ÚSEKU D1</b>		DATUM	01/17
		AKAD. ROK	2016/17
		OBOR	R
		STUPEŇ PD	STP
NÁZEV VÝKRESU:		MĚŘÍTKO:	Č. VÝKR.
SCHÉMA DOPRAVNÍCH OPATŘENÍ - ETAPA 1a		1: 3000	B.2.3